




ZOOM IMPLANTACIÓN PLAZA ATAHUALPA
 ESC. 1:200

7N



MAURICIO RODAS
 ALCALDE DEL DISTRITO METROPOLITANO DE QUITO

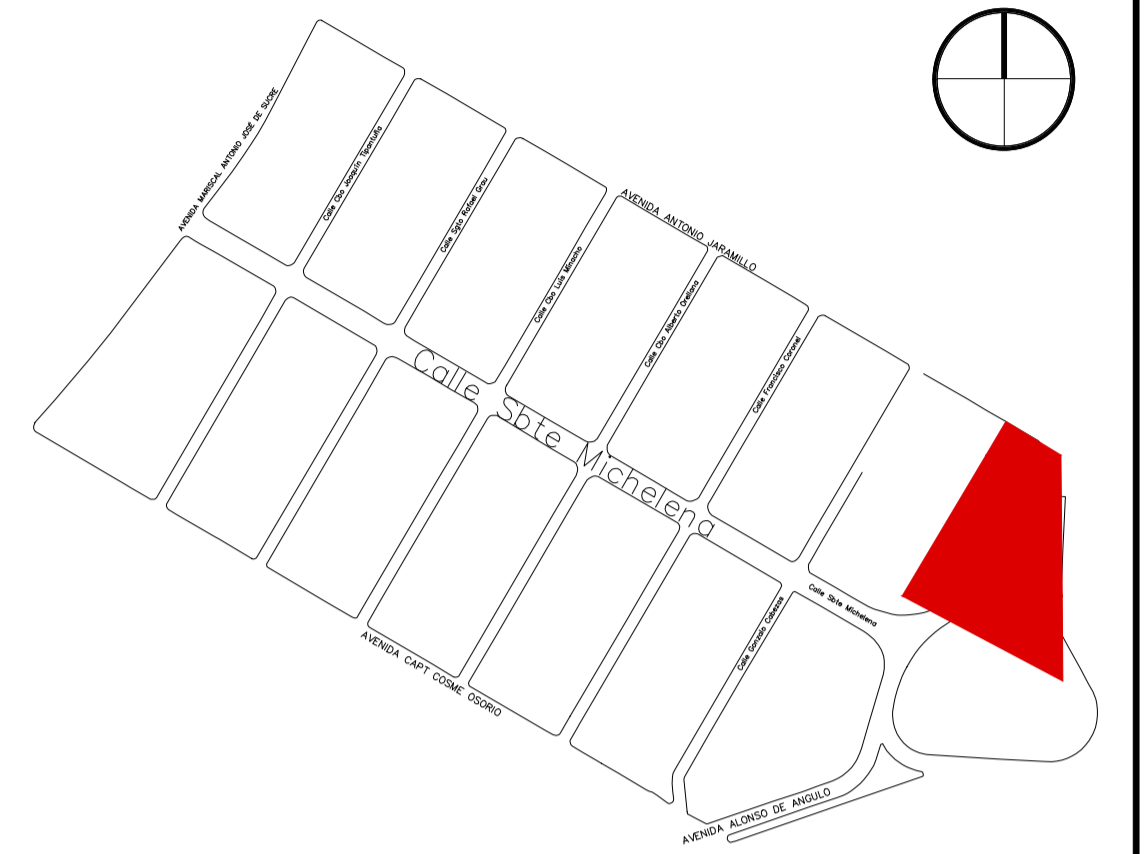

QUITO EMPRESA PÚBLICA METROPOLITANA DE MOVILIDAD Y OBRAS PÚBLICAS
ING. ALEJANDRO LARREA GERENTE GENERAL
 EPMOP

GERENCIA DE ADMINISTRACIÓN DE PARQUES Y ESPACIOS VERDES

UBICACIÓN: CALLE LA MICHELENA - BARRIO ATAHUALPA	
CONTIENE: ZOOM IMPLANTACIÓN PLAZA ATAHUALPA	
PROYECTO: PASEO PEATONAL MICHELENA Y PLAZA ATAHUALPA	ZONA: SUR
ELABORACIÓN: ARQ. PABLO CASTRO GUIJARRO <small>CONSULTOR PRINCIPAL</small>	ESCALA: 1:200 FECHA: AGOSTO 2016
REVISIÓN: ARQ. KARINA CAZAR ARQ. CAROLINA DELGADO	LÁMINA:
APROBADO: ARQ. GABRIELA GONZÁLEZ <small>GERENTE DE ADMINISTRACIÓN DE PARQUES Y ESPACIOS VERDES</small>	A - 6