




**MAURICIO RODAS**  
ALCALDE DEL DISTRITO METROPOLITANO DE QUITO

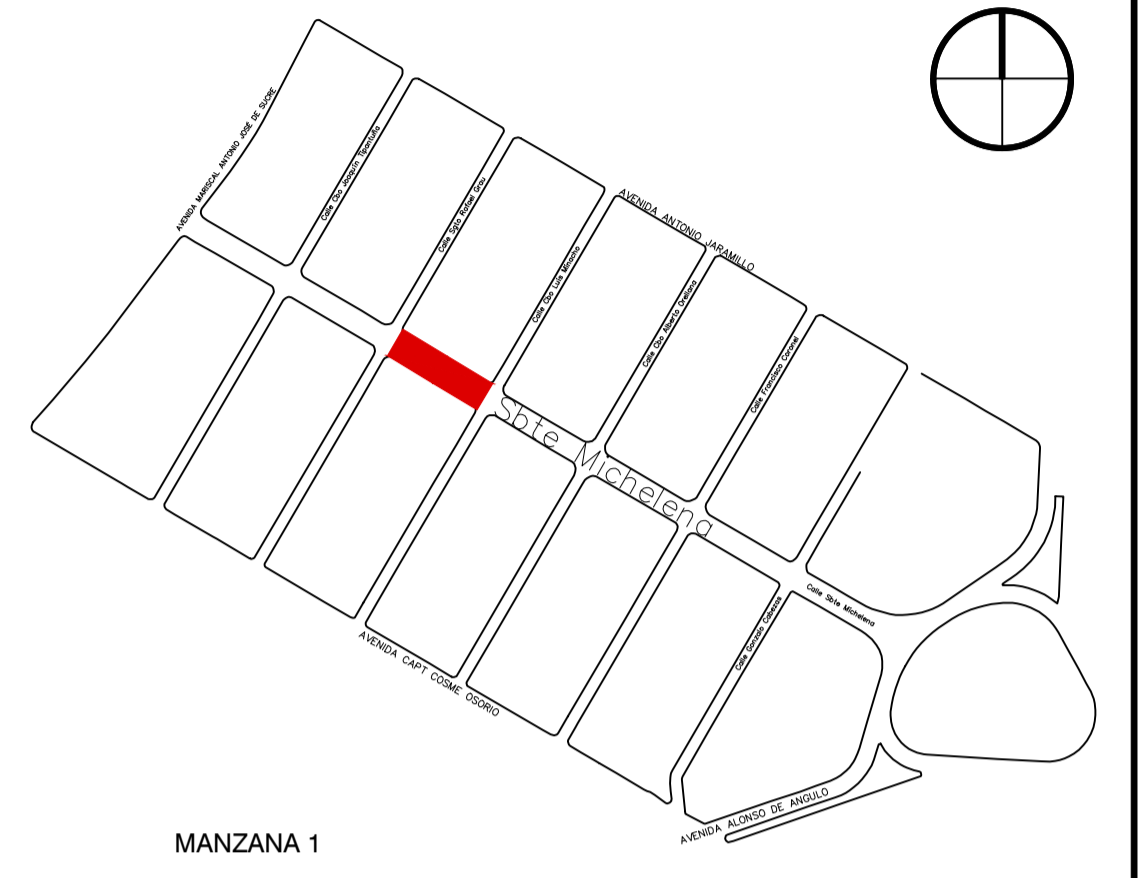

**QUITO** EMPRESA PÚBLICA METROPOLITANA DE MOVILIDAD Y OBRAS PÚBLICAS  
**ING. ALEJANDRO LARREA** GERENTE GENERAL  
EPMMP

**GERENCIA DE ADMINISTRACIÓN DE PARQUES Y ESPACIOS VERDES**

UBICACIÓN:  
**CALLE LA MICHELENA - BARRIO ATAHUALPA**

CONTIENE:  
**PLANTA ARQUITECTÓNICA PASEO PEATONAL LA MICHELENA MANZANA 3**

PROYECTO: PASEO PEATONAL MICHELENA Y PLAZA ATAHUALPA	ZONA: SUR
ELABORACIÓN: ARQ. PABLO CASTRO GUIJARRO <small>CONSULTOR PRINCIPAL</small>	ESCALA: 1:100 FECHA: AGOSTO 2016

REVISIÓN: ARQ. KARINA CAZAR    ARQ. CAROLINA DELGADO	LÁMINA: <b>A - 11</b>
---	--------------------------

APROBADO:  
ARQ. GABRIELA GONZÁLEZ  
GERENTE DE ADMINISTRACIÓN DE PARQUES Y ESPACIOS VERDES



PLANTA ARQUITECTONICA PASEO PEATONAL LA MICHELENA  
MANZANA 3  
ESC 1:100