


PLANTA ARQUITECTÓNICA PASEO PEATONAL LA MICHELENA  
MANZANA 7  
ESC 1:100



**MAURICIO RODAS**  
ALCALDE DEL DISTRITO METROPOLITANO DE QUITO

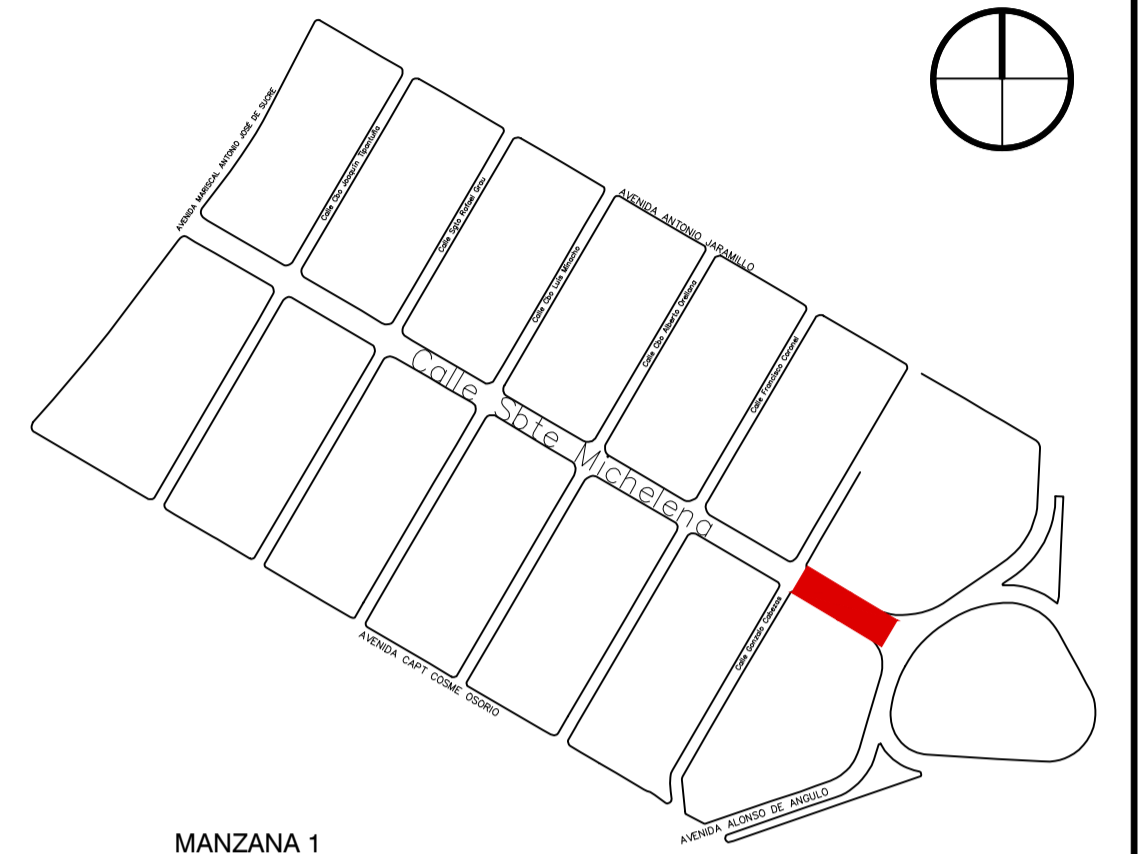

MANZANA 7

**QUITO** EMPRESA PÚBLICA METROPOLITANA DE MOVILIDAD Y OBRAS PÚBLICAS  
**ING. ALEJANDRO LARREA** GERENTE GENERAL  
EPMMP

**GERENCIA DE ADMINISTRACIÓN DE PARQUES Y ESPACIOS VERDES**

UBICACIÓN: <b>CALLE LA MICHELENA - BARRIO ATAHUALPA</b>	
CONTIENE: <b>PLANTA ARQUITECTÓNICA PASEO PEATONAL LA MICHELENA MANZANA 7</b>	
PROYECTO: PASEO PEATONAL MICHELENA Y PLAZA ATAHUALPA	ZONA: SUR
ELABORACIÓN: ARQ. PABLO CASTRO GUIJARRO <small>CONSULTOR PRINCIPAL</small>	ESCALA: 1:100 FECHA: AGOSTO 2016
REVISIÓN: ARQ. KARINA CAZAR    ARQ. CAROLINA DELGADO	LÁMINA: <b>A - 15</b>
APROBADO: ARQ. GABRIELA GONZÁLEZ GERENTE DE ADMINISTRACIÓN DE PARQUES Y ESPACIOS VERDES	