


PLANTA ARQUITECTÓNICA
PLAZA ATAHUALPA
ESC 1:500

AREA DE PISOS		AREA m ²
TIPO		
S0	ADOQUIN GRIS MEDIO 20X10X8cm 400kg/cm ²	-
S1	ADOQUIN GRIS NATURAL 20X10X8cm 400kg/cm ²	916,2
S2	ADOQUIN GRIS HUMO 30X30X8cm 400kg/cm ²	1917,5
S3	ADOQUIN GRIS NATURAL 30X30X8cm 400kg/cm ²	2690,15
S4	RANURADO 30X30X8cm 400kg/cm ²	122,92
S5	ADOQUIN GRIS HUMO RANURADO 20X10X8cm 400kg/cm ²	206,72
S6	ADOQUIN GRIS HUMO 20X10X8cm 400kg/cm ²	18,48
S7	CONTRAPIOS DE HORMIGÓN 10cm 180kg/cm ²	238,56
S8	ADOQUIN GRIS HUMO 15X15X8cm 400kg/cm ²	41,4
S9	ADOQUIN GRIS NATURAL 15X15X8cm 400kg/cm ²	109,33
S10	ADOQUIN CUINETA 30X30X8cm 400kg/cm ²	381,3
S11	ADOQUIN PODOTÁCTIL GUÍA GRIS NATURAL 30X30X8cm 400kg/cm ²	217,41
S12	PREV. 30X30X8cm 400kg/cm ²	30,13
S13	ADOQUIN TIPO I GRIS NATURAL 20X16,5X10 500kg/cm ²	404,26
S14	ADOQUIN TIPO I GRIS HUMO 20X16,5X10 500kg/cm ²	317,99
C1	CASCARILLA DE COCO	114,14
J1	JARDINERAS	1357,32



MAURICIO RODAS
ALCALDE DEL DISTRITO METROPOLITANO DE QUITO

UBICACIÓN

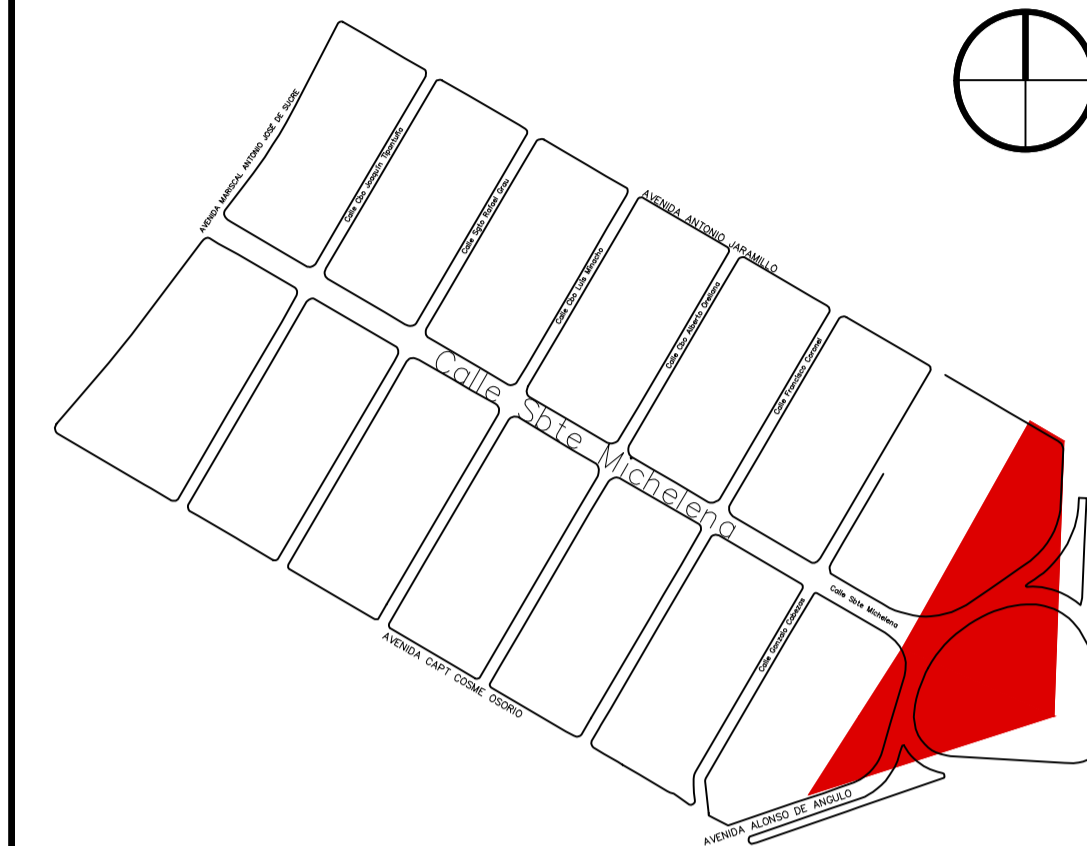

EMPRESA PÚBLICA METROPOLITANA
DE MOVILIDAD Y OBRAS PÚBLICAS

ING. ALEJANDRO LARREA
GERENTE GENERAL

EPMMOP

GERENCIA DE ADMINISTRACIÓN DE PARQUES Y
ESPACIOS VERDES

UBICACIÓN:

CALLE LA MICHELENA - BARRIO ATAHUALPA

CONTIENE:

PLANTA ARQUITECTÓNICA PLAZA ATAHUALPA

PROYECTO:
PASEO PEATONAL MICHELENA Y PLAZA ATAHUALPA

ZONA: SUR

ELABORACIÓN:

ARQ. PABLO CASTRO GUIJARRO
CONSULTOR PRINCIPAL

ESCALA: 1:500

FECHA: AGOSTO 2016

REVISIÓN:

ARQ. KARINA CAZAR ARQ. CAROLINA DELGADO

LÁMINA:

A - 16

APROBADO:

ARQ. GABRIELA GONZÁLEZ
GERENTE DE ADMINISTRACIÓN DE PARQUES Y ESPACIOS VERDES