



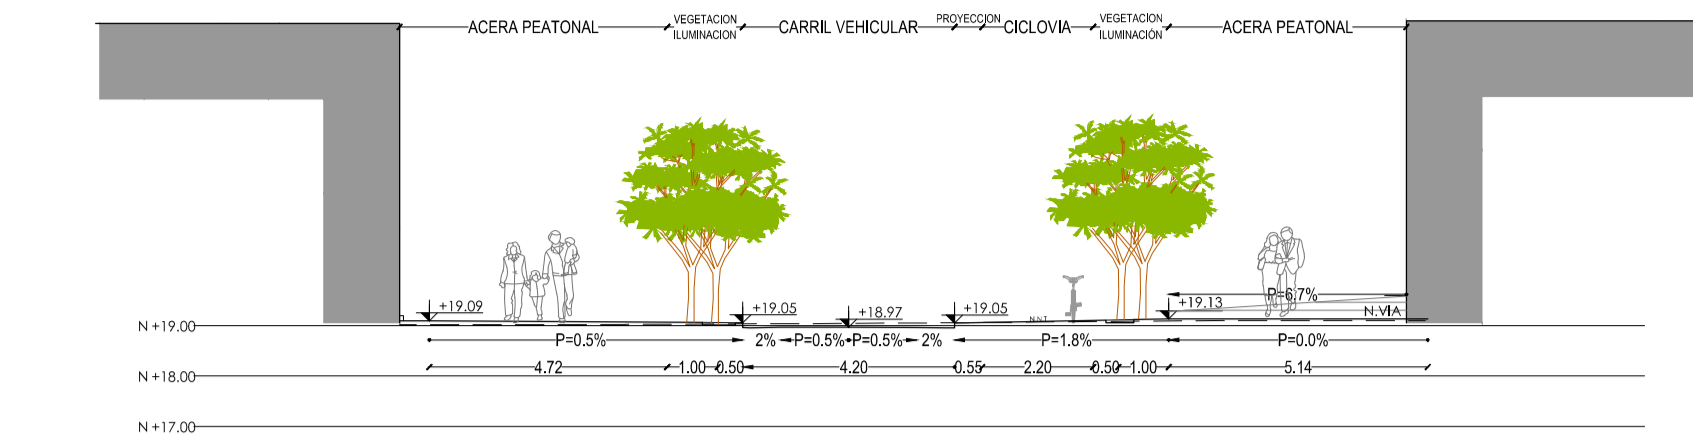


MAURICIO RODAS
ALCALDE DEL DISTRITO METROPOLITANO DE QUITO

UBICACIÓN

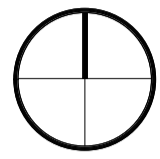


CORTE 1-1'
ESC 1:150

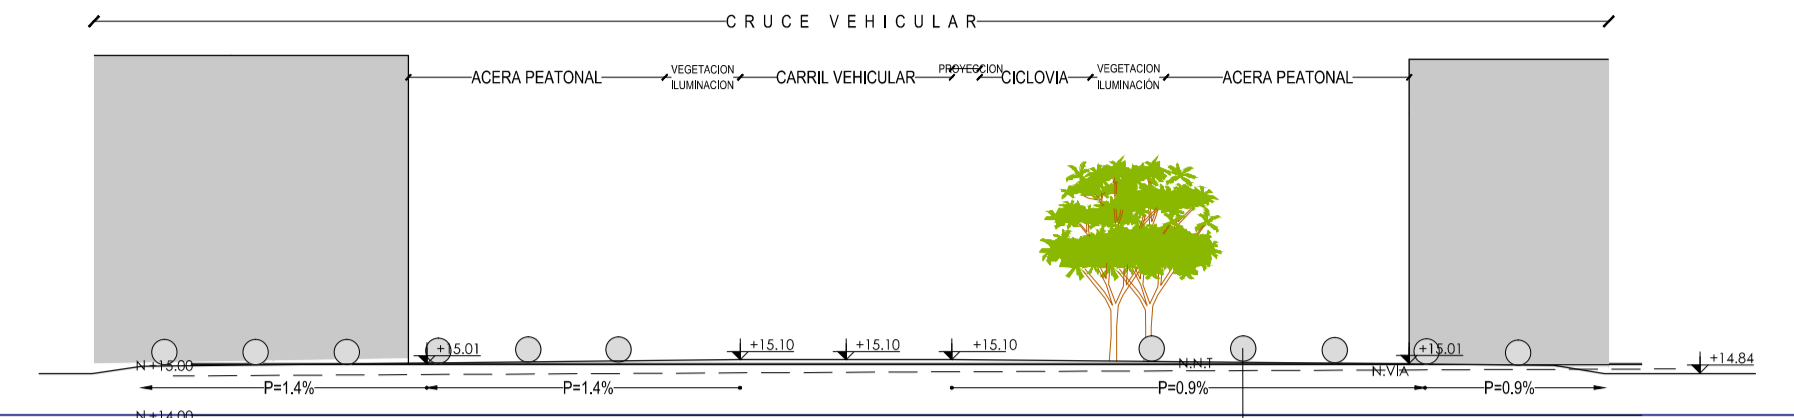


CORTE 6-6'
ESC 1:150

DETALLE BOLARDO
VER LÁMINA D-04

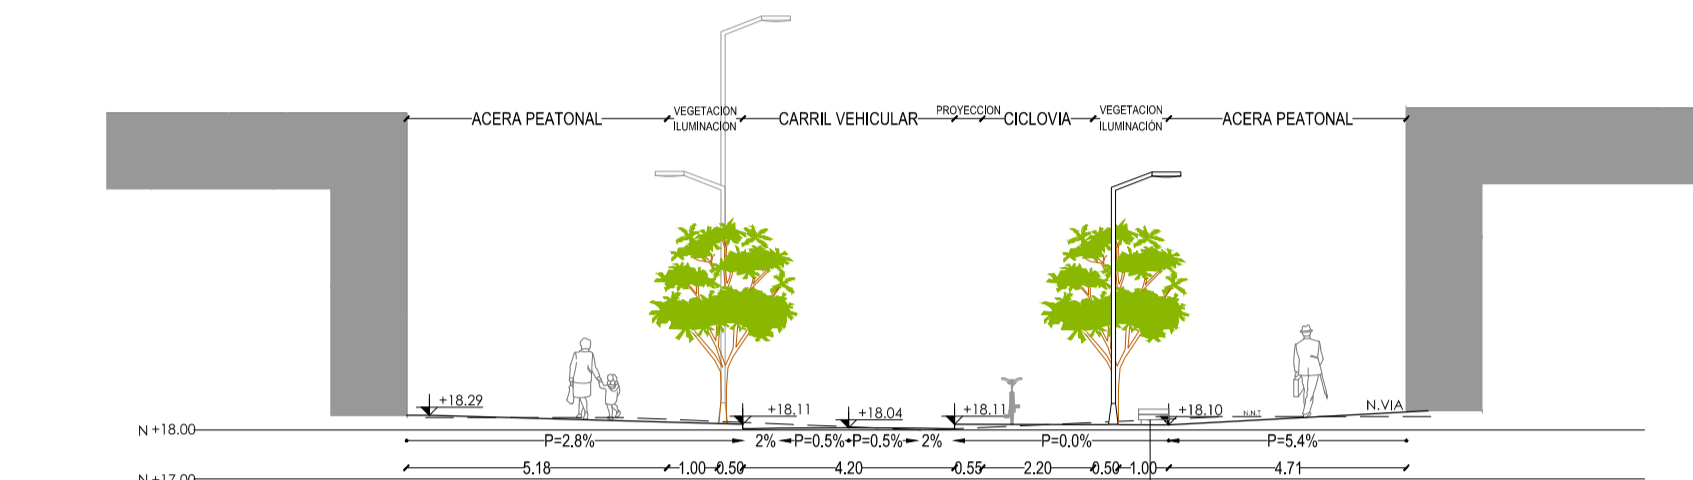


CORTE 2-2'
ESC 1:150

DETALLE BANCA TIPO 4
VER LÁMINA D-03

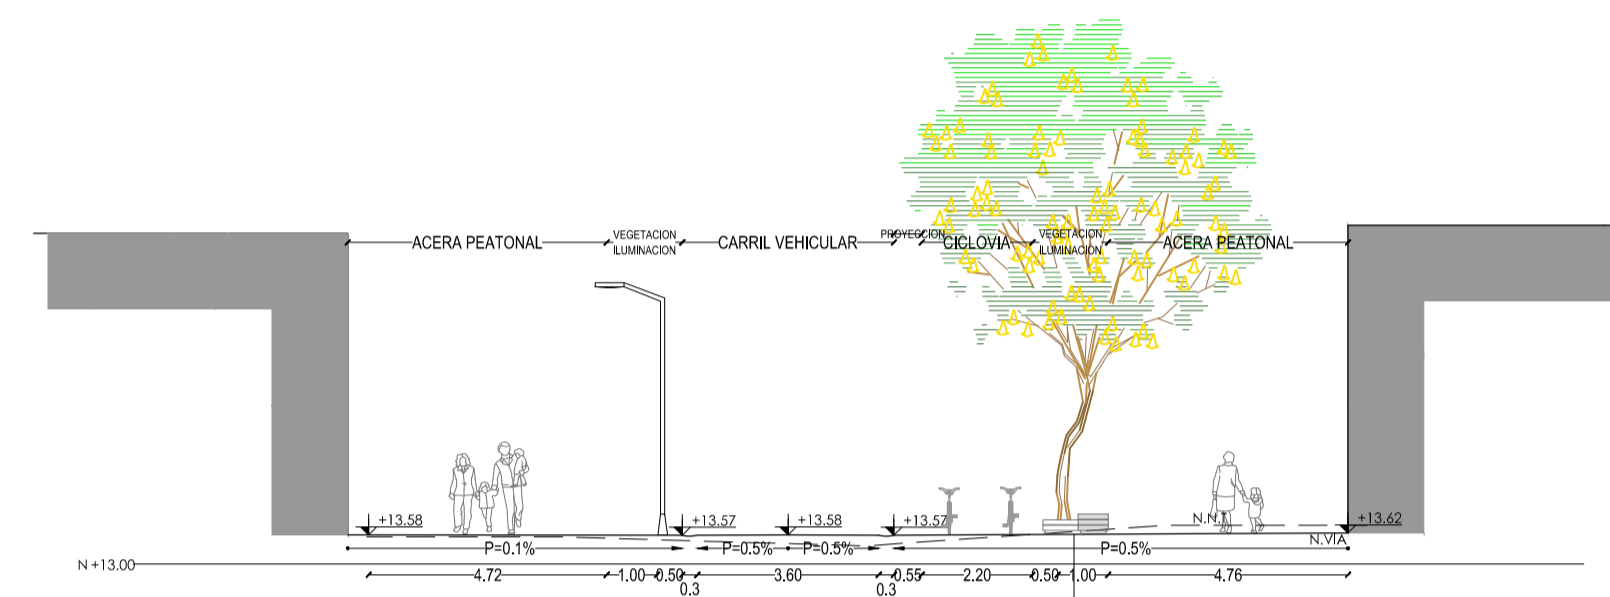


CORTE 7-7'
ESC 1:150

DETALLE BANCA TIPO 6
VER LÁMINA D-02

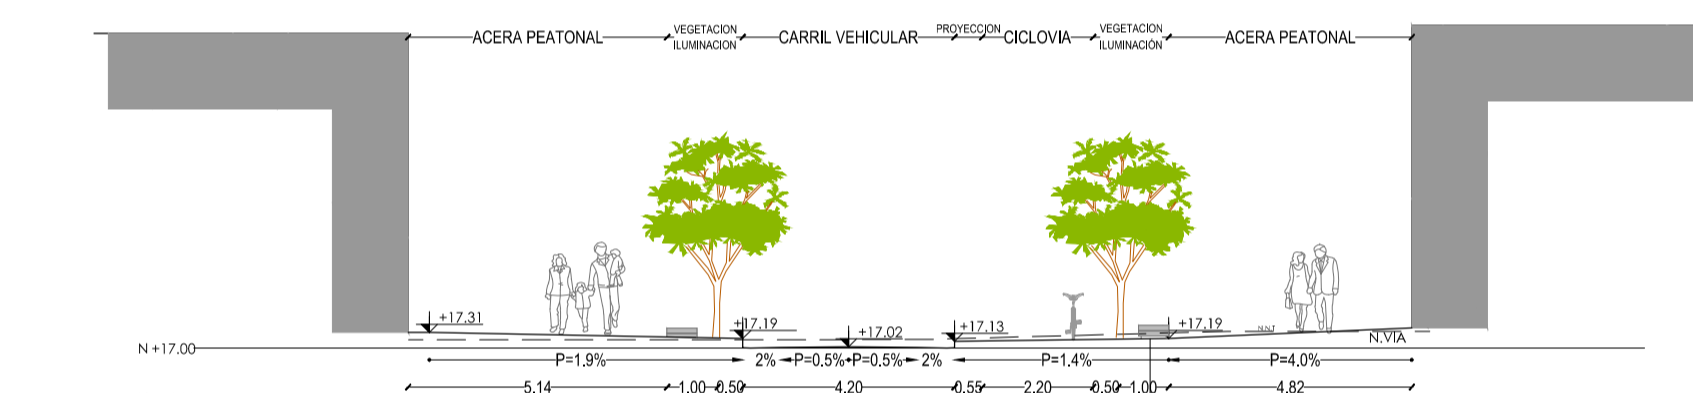


CORTE 3-3'
ESC 1:150

DETALLE BANCA TIPO 5
VER LÁMINA D-03

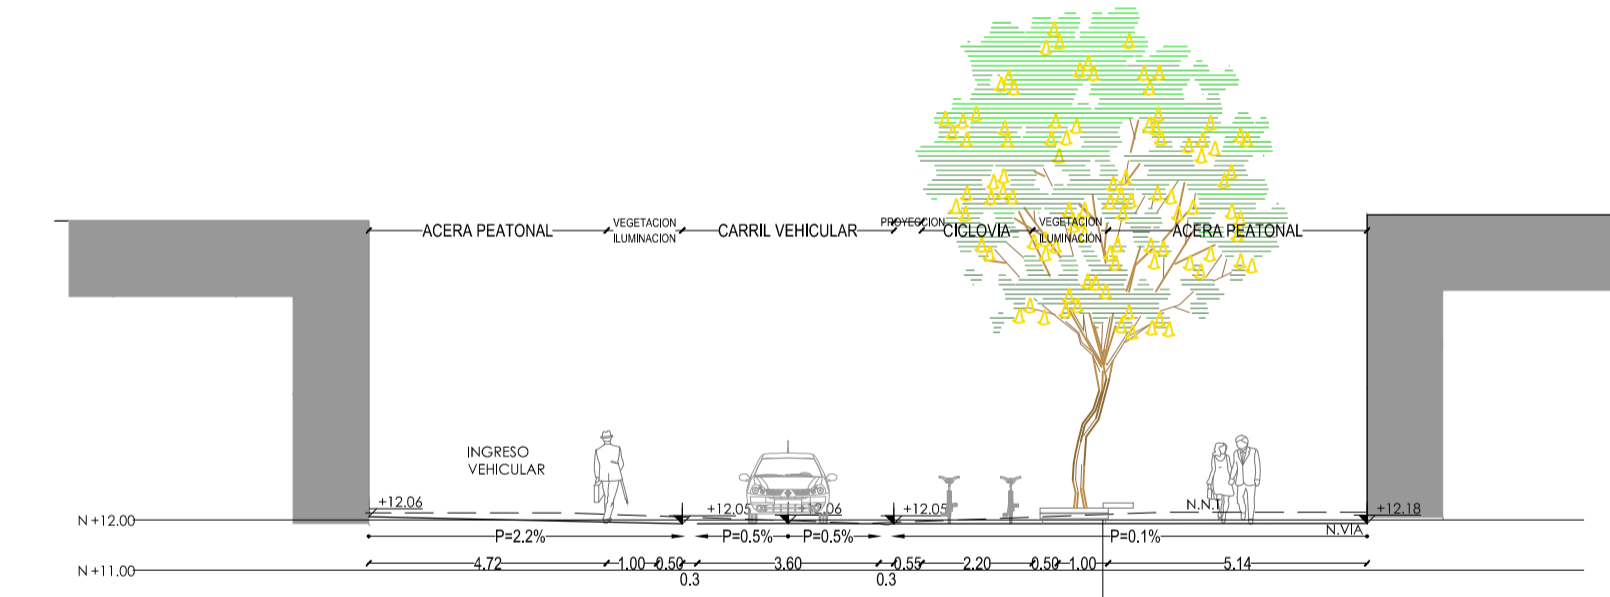


CORTE 8-8'
ESC 1:150

DETALLE BANCA TIPO 7
VER LÁMINA D-02

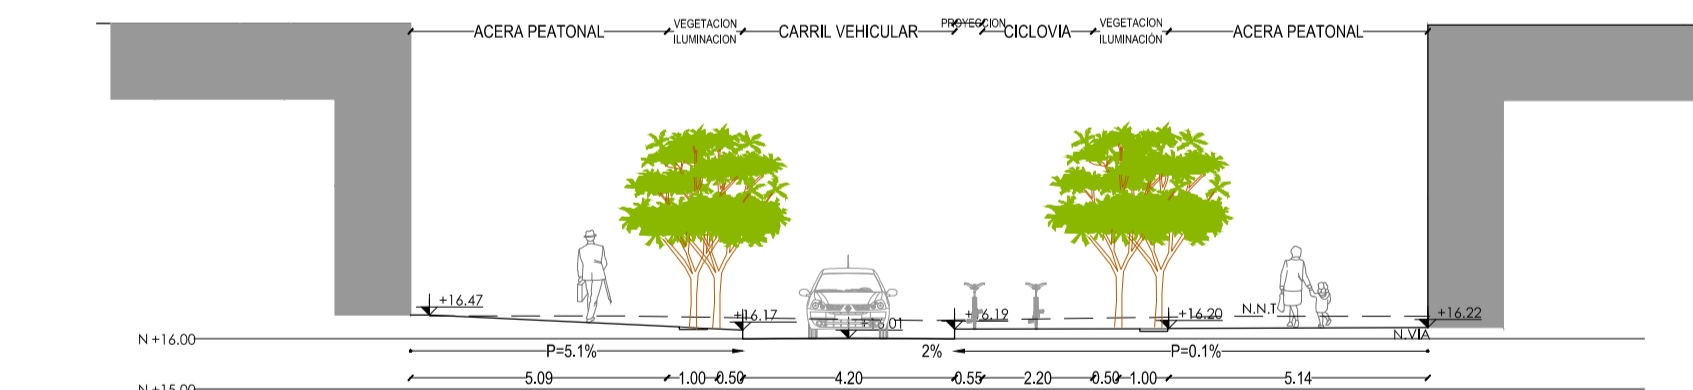


CORTE 4-4'
ESC 1:150

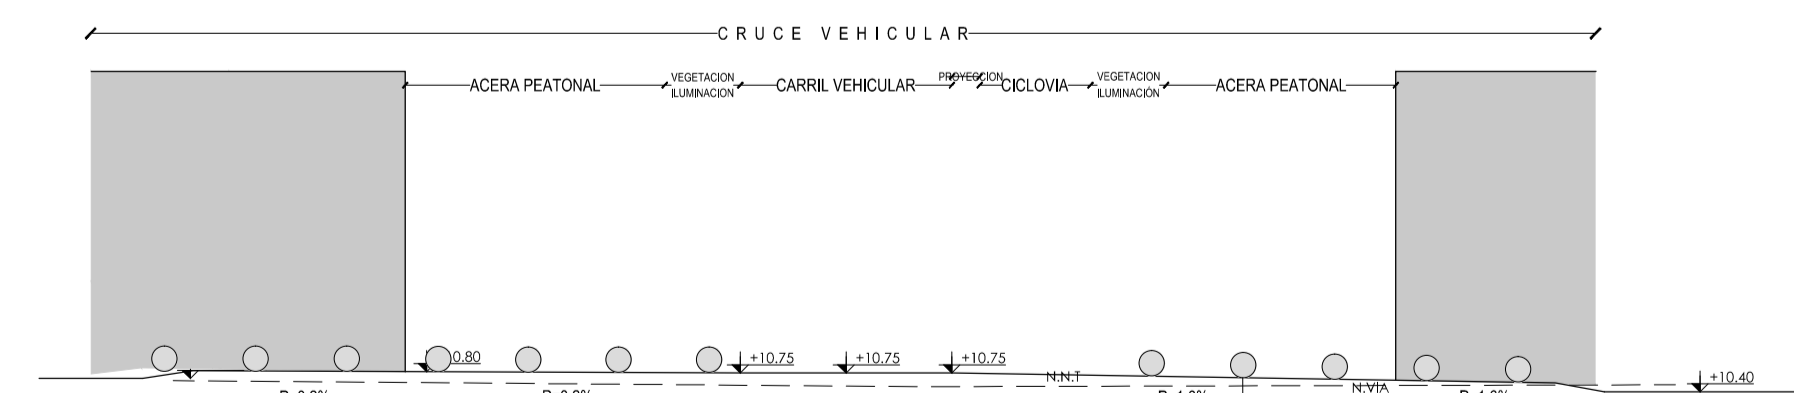

CORTE 9-9'
ESC 1:150

DETALLE BOLARDO
VER LÁMINA D-04

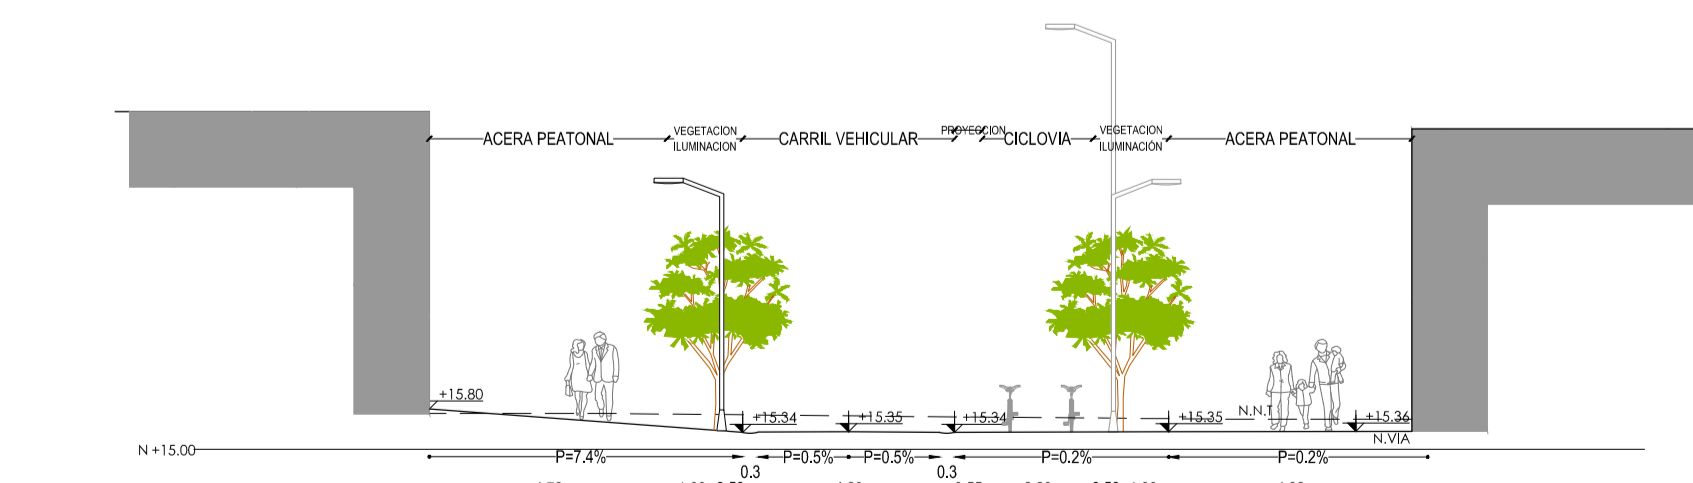

CORTE 5-5'
ESC 1:150



EMPRESA PÚBLICA METROPOLITANA
DE MOVILIDAD Y OBRAS PÚBLICAS
ING. ALEJANDRO LARREA
GERENTE GENERAL

EPMMOP

GERENCIA DE ADMINISTRACIÓN DE PARQUES Y ESPACIOS VERDES

UBICACIÓN:

CALLE LA MICHELENA - BARRIO ATAHUALPA

CONTIENE:

CORTES ARQUITECTÓNICOS PASEO PEATONAL LA MICHELENA

PROYECTO: PASEO PEATONAL MICHELENA Y PLAZA ATAHUALPA

ZONA: SUR

ELABORACIÓN:

ARQ. PABLO CASTRO GUIJARRO
CONSULTOR PRINCIPAL

ESCALA: 1:150

FECHA: AGOSTO 2016

REVISIÓN:

ARQ. KARINA CAZAR
ARQ. CAROLINA DELGADO

LÁMINA:

APROBADO:

ARQ. GABRIELA GONZÁLEZ
GERENTE DE ADMINISTRACIÓN DE PARQUES Y ESPACIOS VERDES

A - 23