



**MAURICIO RODAS**  
**ALCALDE DEL DISTRITO METROPOLITANO DE QUITO**

UBICACIÓN



EMPRESA PÚBLICA METROPOLITANA  
 DE MOVILIDAD Y OBRAS PÚBLICAS  
**ING. ALEJANDRO LARREA**  
 GERENTE GENERAL

**GERENCIA DE ADMINISTRACIÓN DE PARQUES Y ESPACIOS VERDES**

UBICACIÓN:

**CALLE LA MICHELENA - BARRIO ATAHUALPA**

CONTIENE:

**CORTES ARQUITECTÓNICOS PASEO PEATONAL LA MICHELENA**

PROYECTO:  
 PASEO PEATONAL MICHELENA Y PLAZA ATAHUALPA

ZONA: SUR

ELABORACIÓN:

ESCALA:

1:150

REVISIÓN:

FECHA:

AGOSTO 2016

APROBADO:

LÁMINA:

ARQ. KARINA CAZAR


ARQ. CAROLINA DELGADO

CONSULTOR PRINCIPAL


ARQ. GABRIELA GONZÁLEZ

GERENTE DE ADMINISTRACIÓN DE PARQUES Y ESPACIOS VERDES


**A - 25**

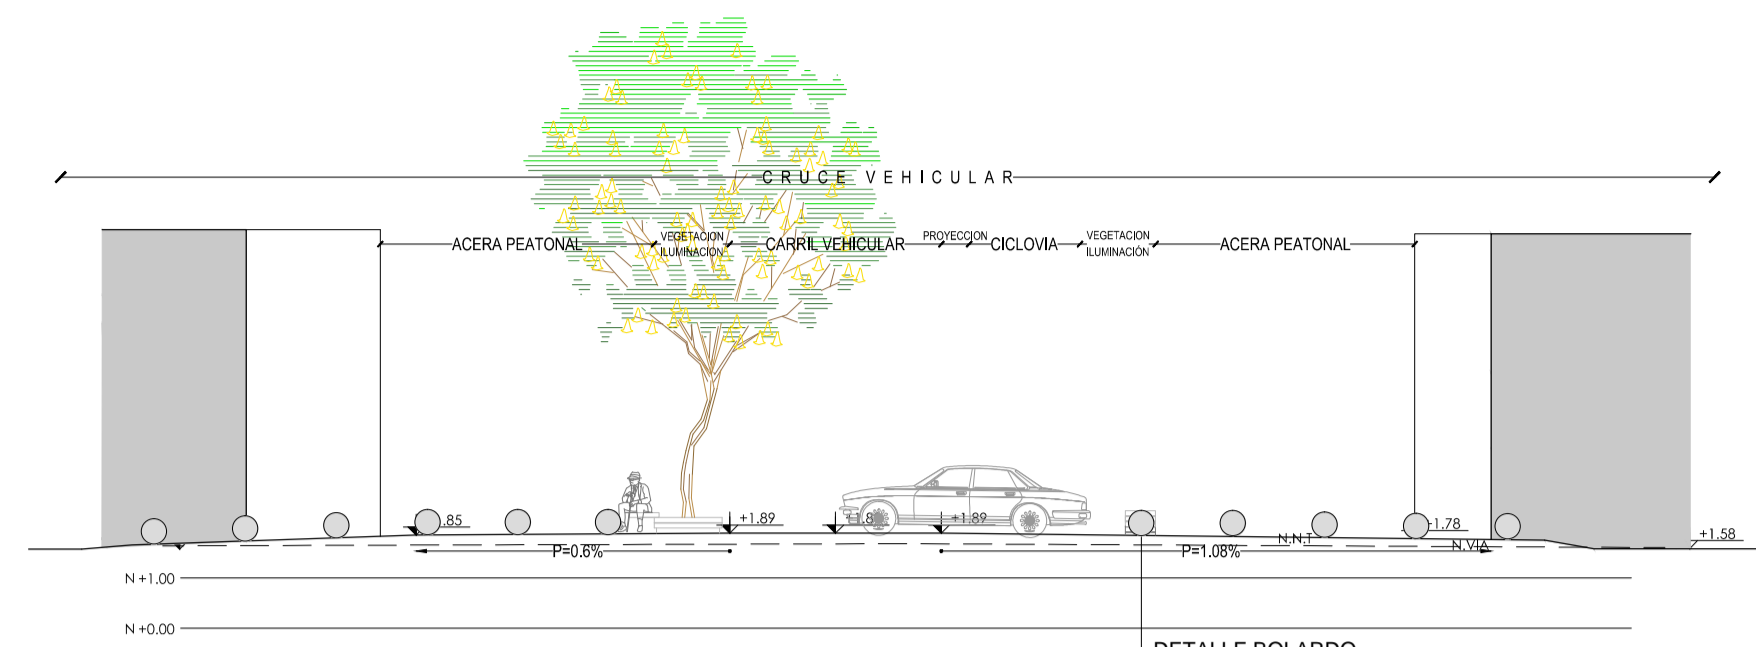


**CORTE 18-18`**  
 ESC 1:150

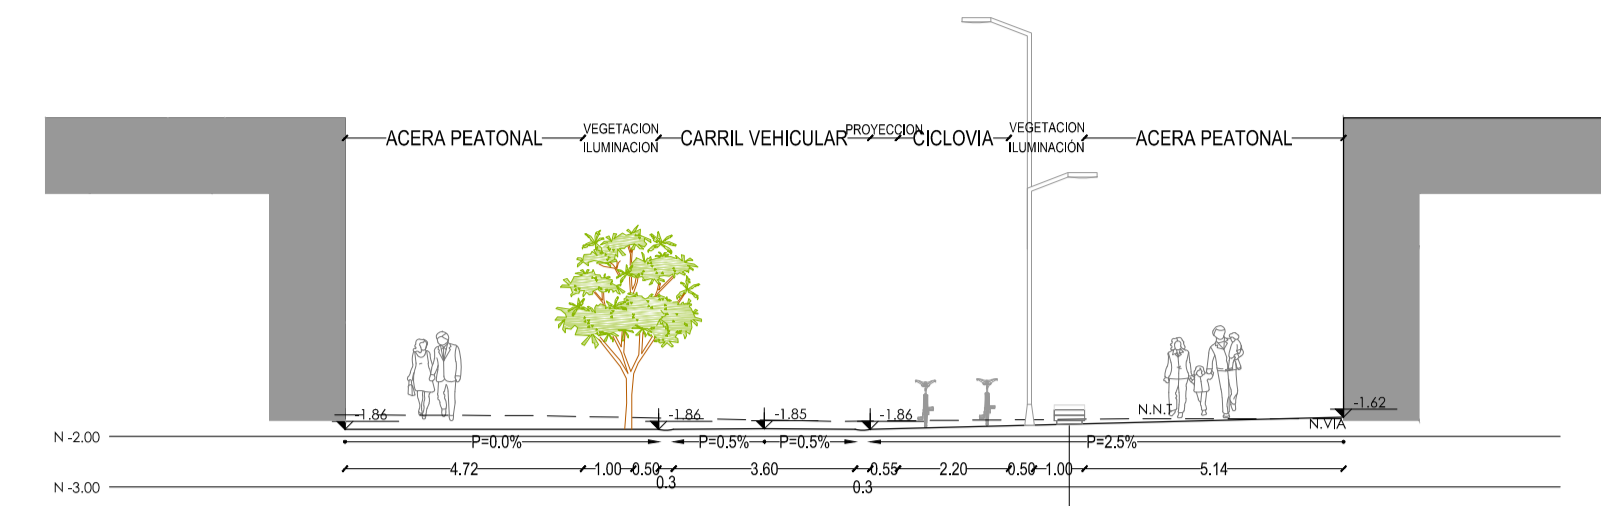


**CORTE 22-22`**  
 ESC 1:150

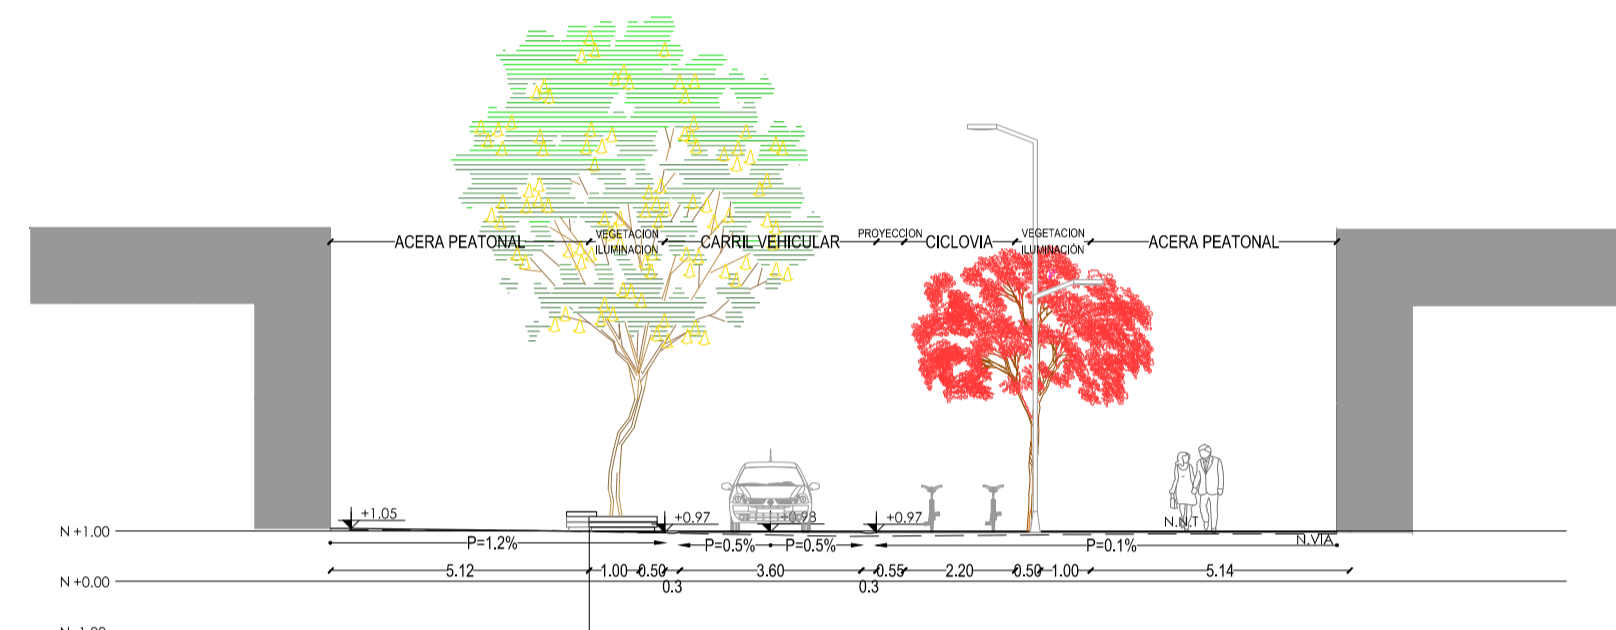


**CORTE 19-19`**  
 ESC 1:150

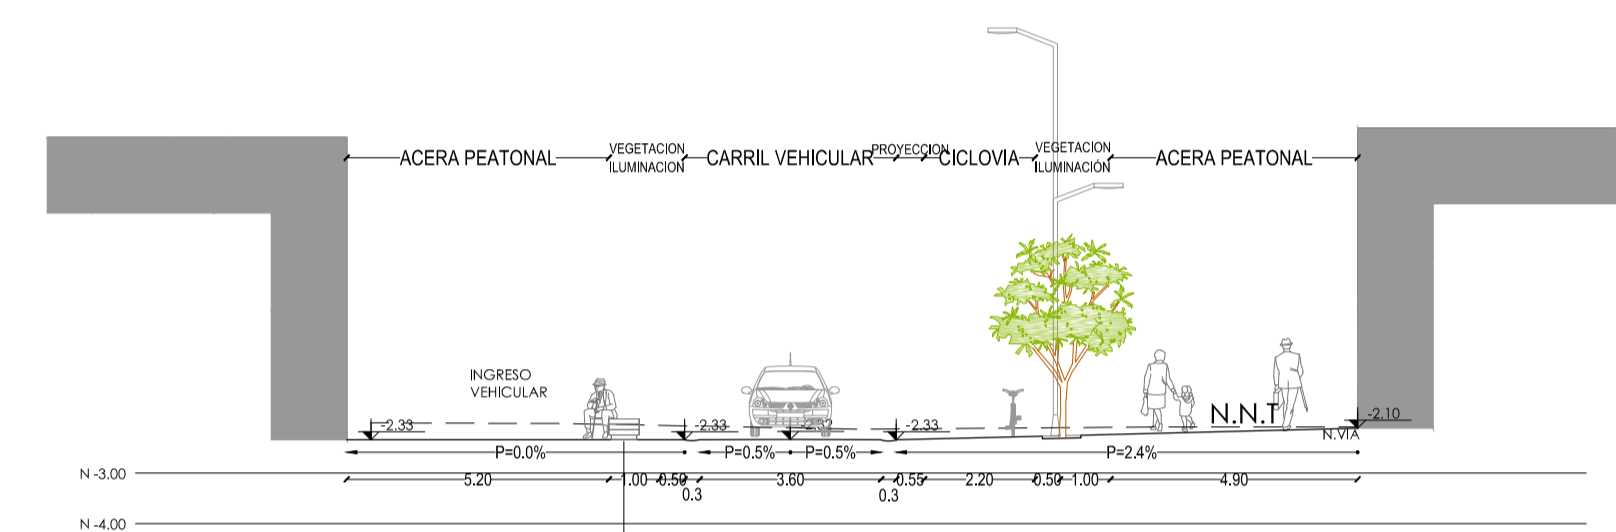

**CORTE 23-23`**  
 ESC 1:150

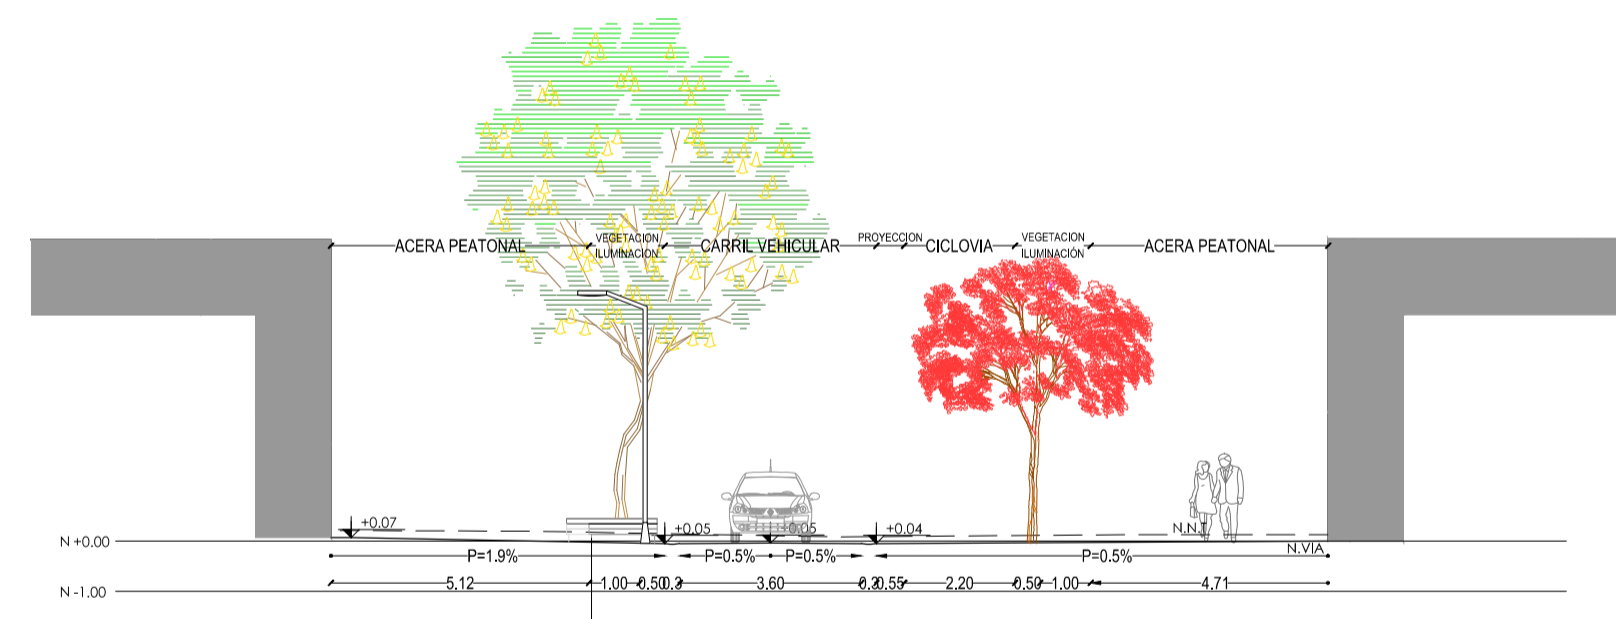

**CORTE 20-20`**  
 ESC 1:150

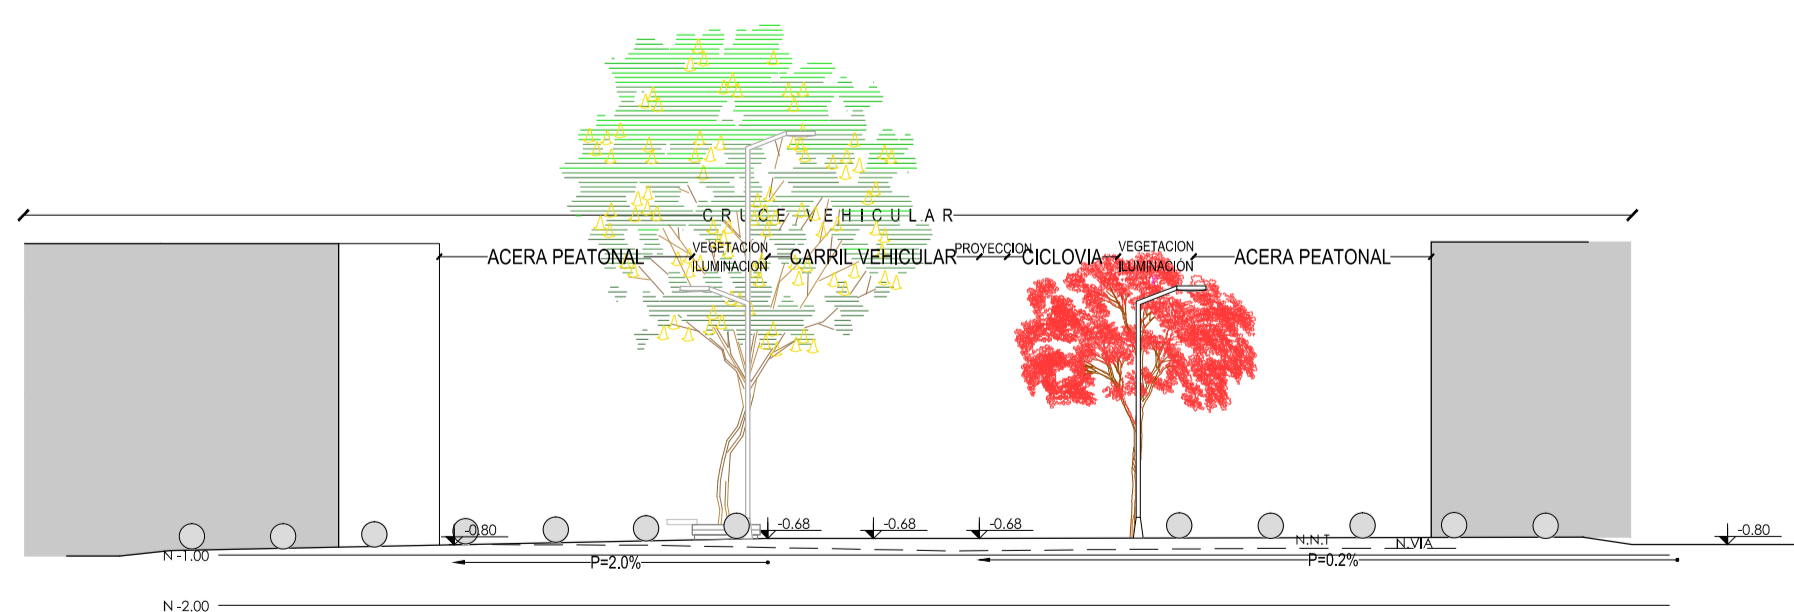

**CORTE 21-21`**  
 ESC 1:150