

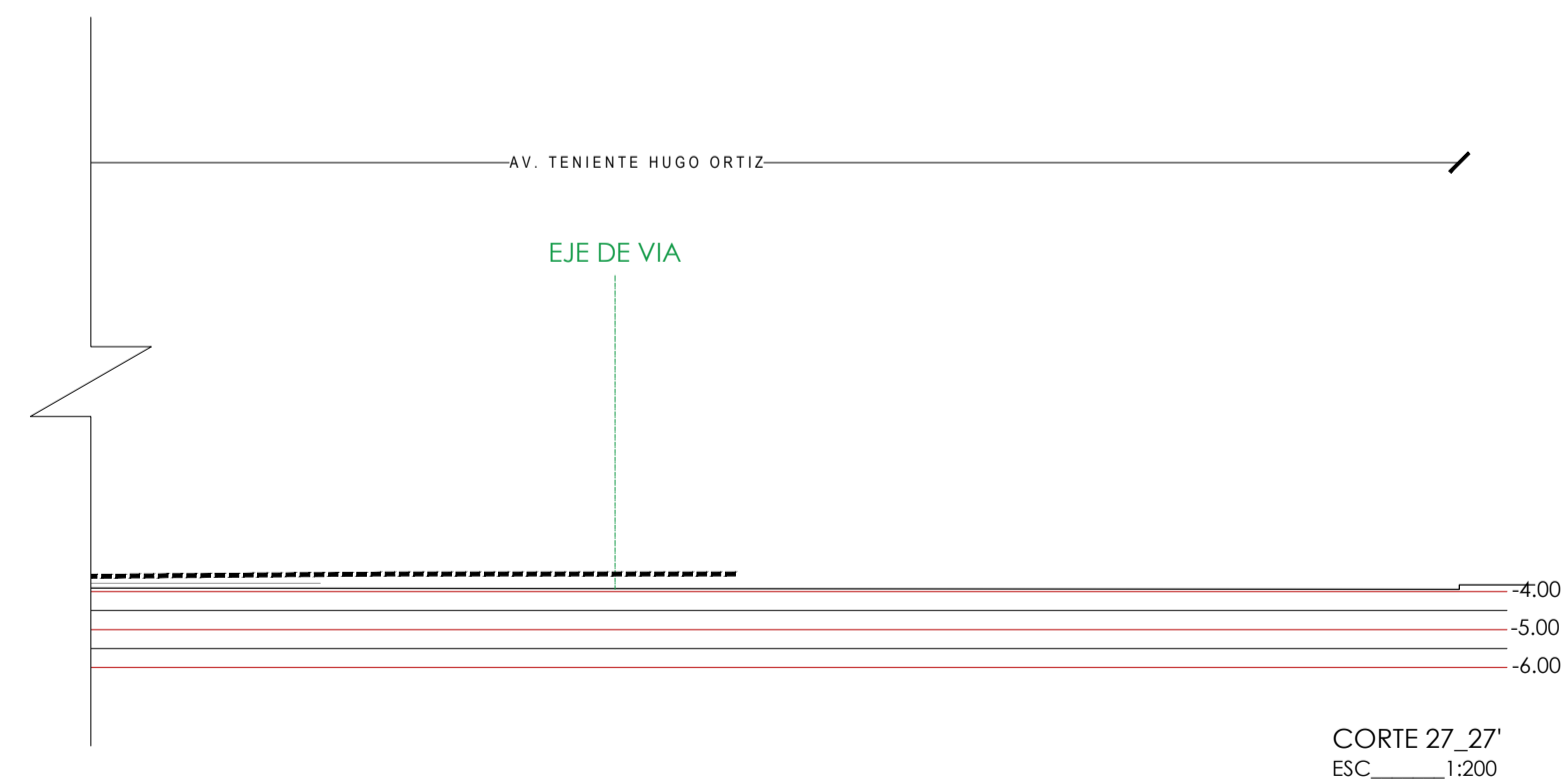
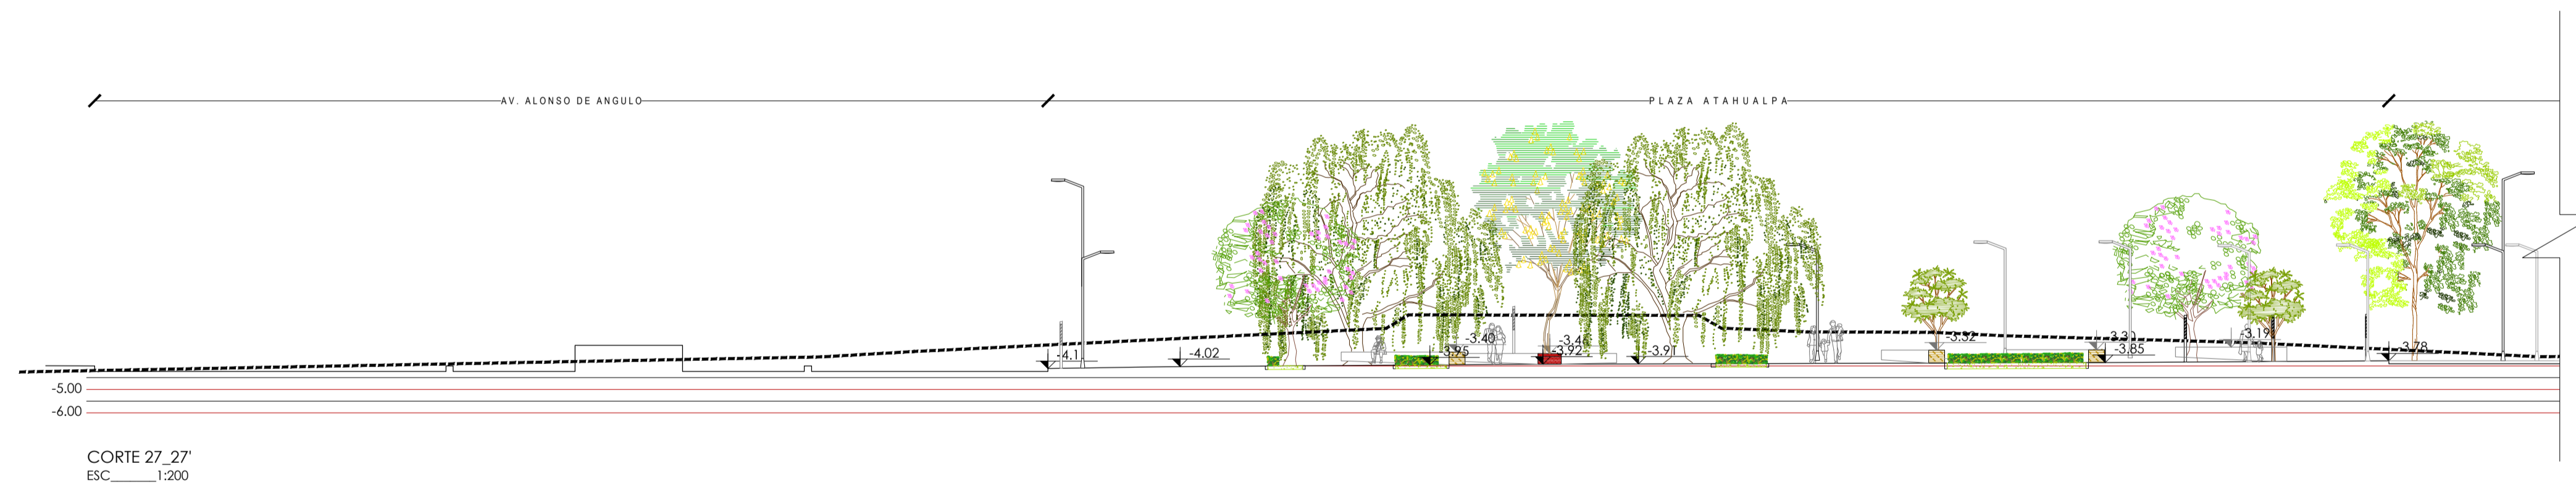
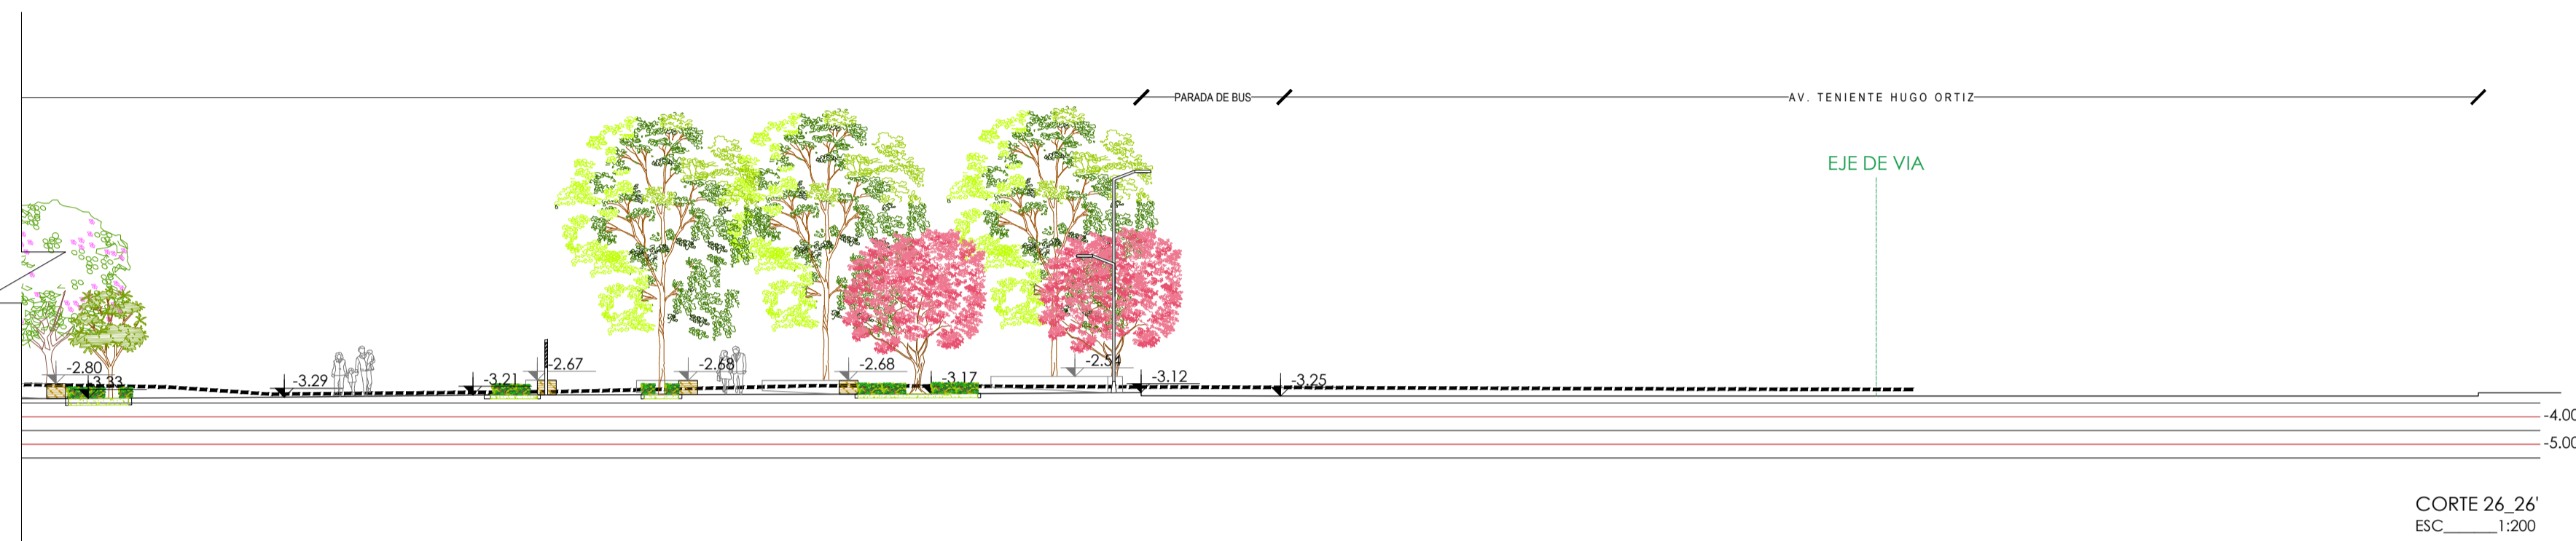


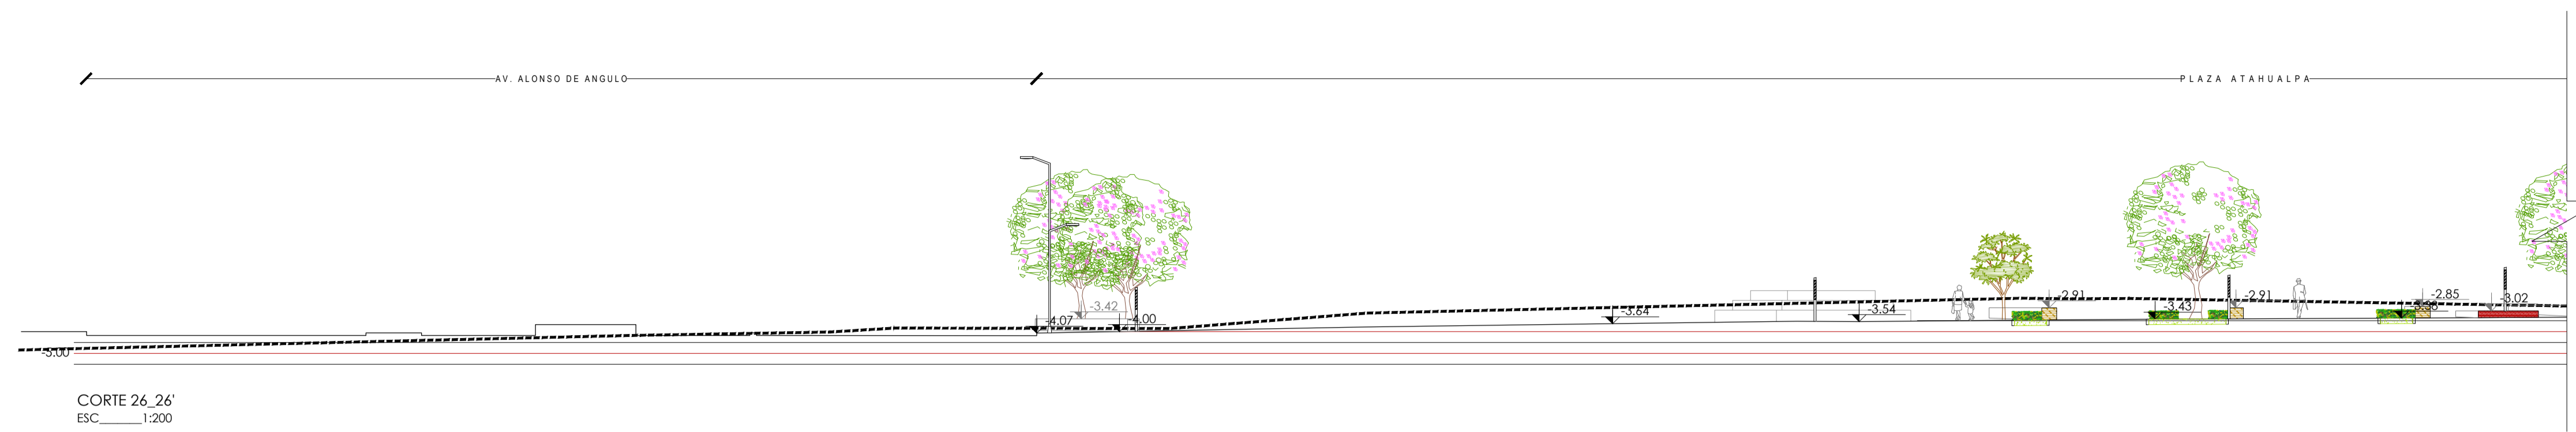

MAURICIO RODAS
ALCALDE DEL DISTRITO METROPOLITANO DE QUITO

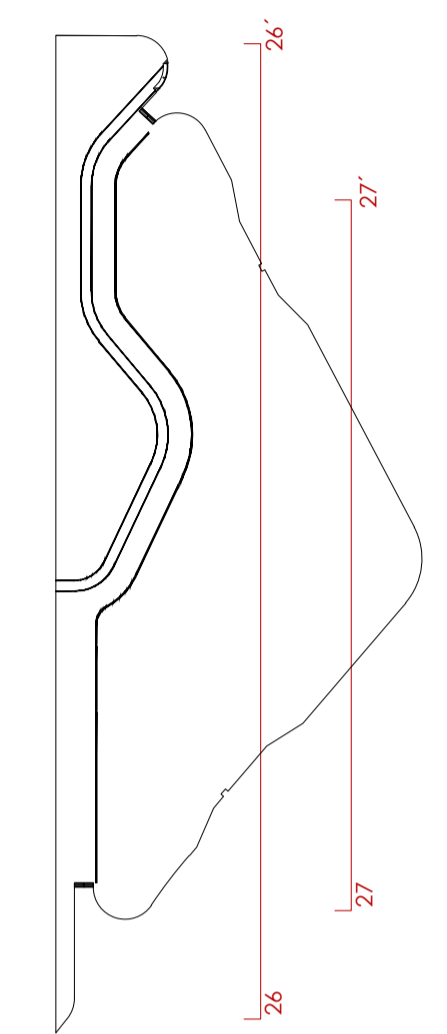

QUITO EMPRESA PÚBLICA METROPOLITANA DE MOVILIDAD Y OBRAS PÚBLICAS
ING. ALEJANDRO LARREA GERENTE GENERAL
EPMOP

GERENCIA DE ADMINISTRACIÓN DE PARQUES Y ESPACIOS VERDES

UBICACIÓN: **CALLE LA MICHELINA - BARRIO ATAHUALPA**

CONTIENE: **CORTES ARQUITECTÓNICOS PLAZA ATAHUALPA**

PROYECTO: PASEO PEATONAL MICHELINA Y PLAZA ATAHUALPA	ZONA: SUR
ELABORACIÓN: ARQ. PABLO CASTRO GUIJARRO <small>CONSULTOR PRINCIPAL</small>	ESCALA: 1:200 FECHA: AGOSTO 2016

REVISIÓN: ARQ. KARINA CAZAR	ARQ. CAROLINA DELGADO	LÁMINA:
-----------------------------	-----------------------	---------

APROBADO: ARQ. GABRIELA GONZÁLEZ
GERENTE DE ADMINISTRACIÓN DE PARQUES Y ESPACIOS VERDES

A - 27