




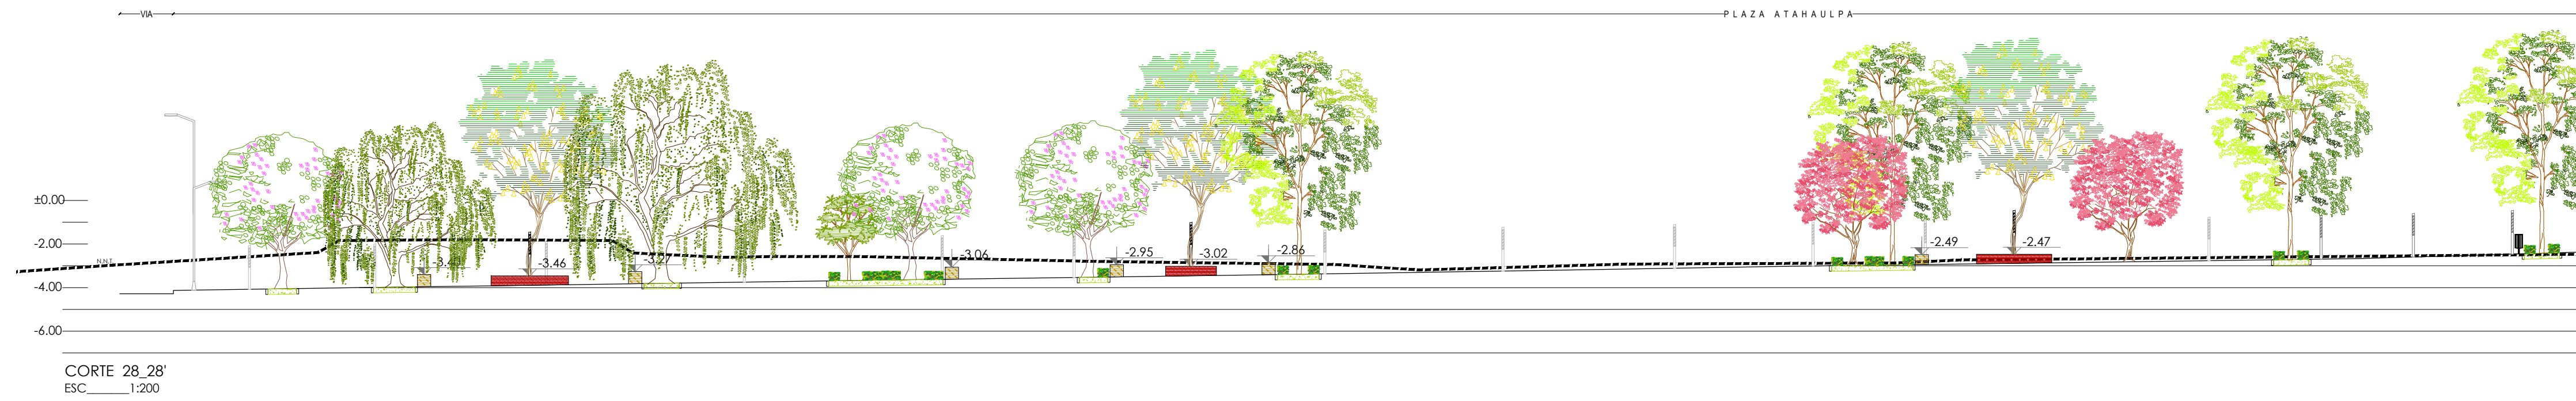


MAURICIO RODAS
ALCALDE DEL DISTRITO METROPOLITANO DE QUITO

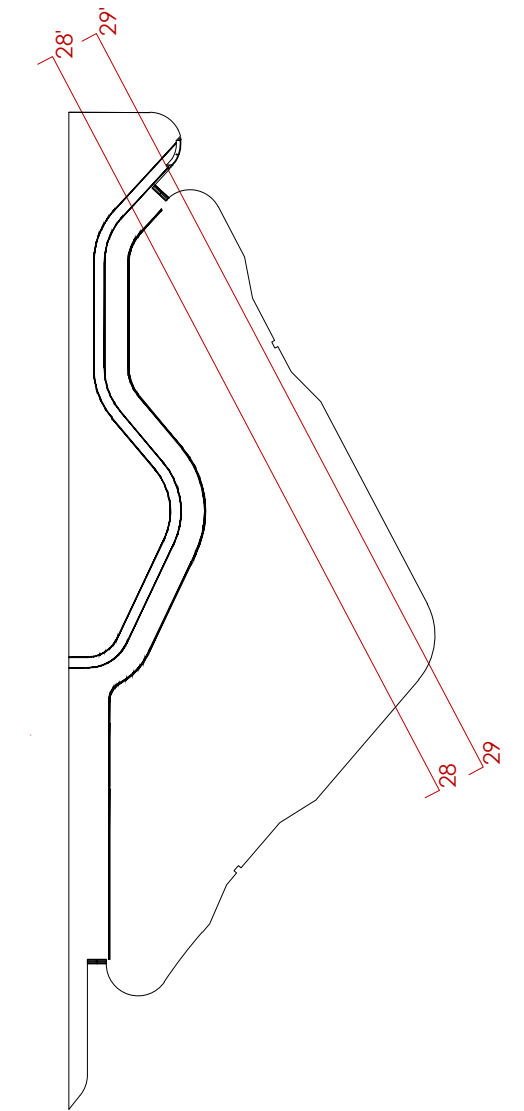


CORTE 28_28
 ESC 1:200

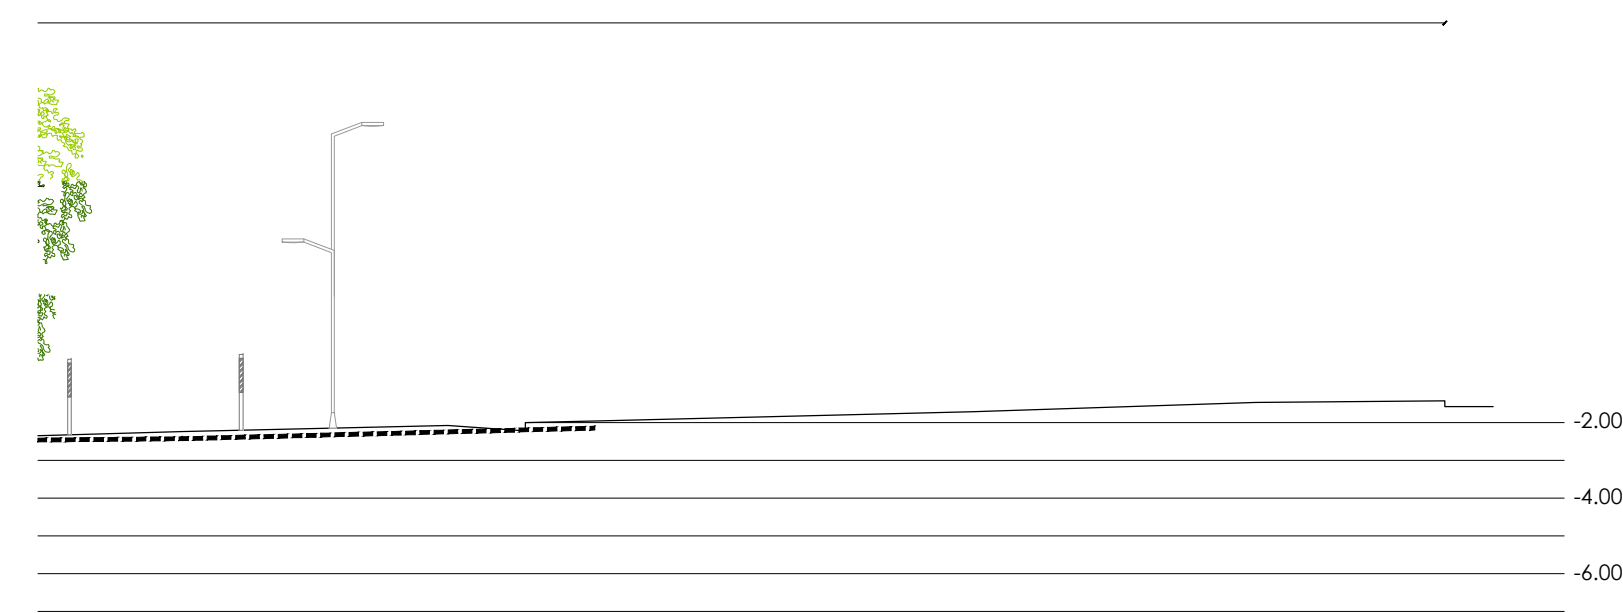

CORTE 28_28
 ESC 1:200

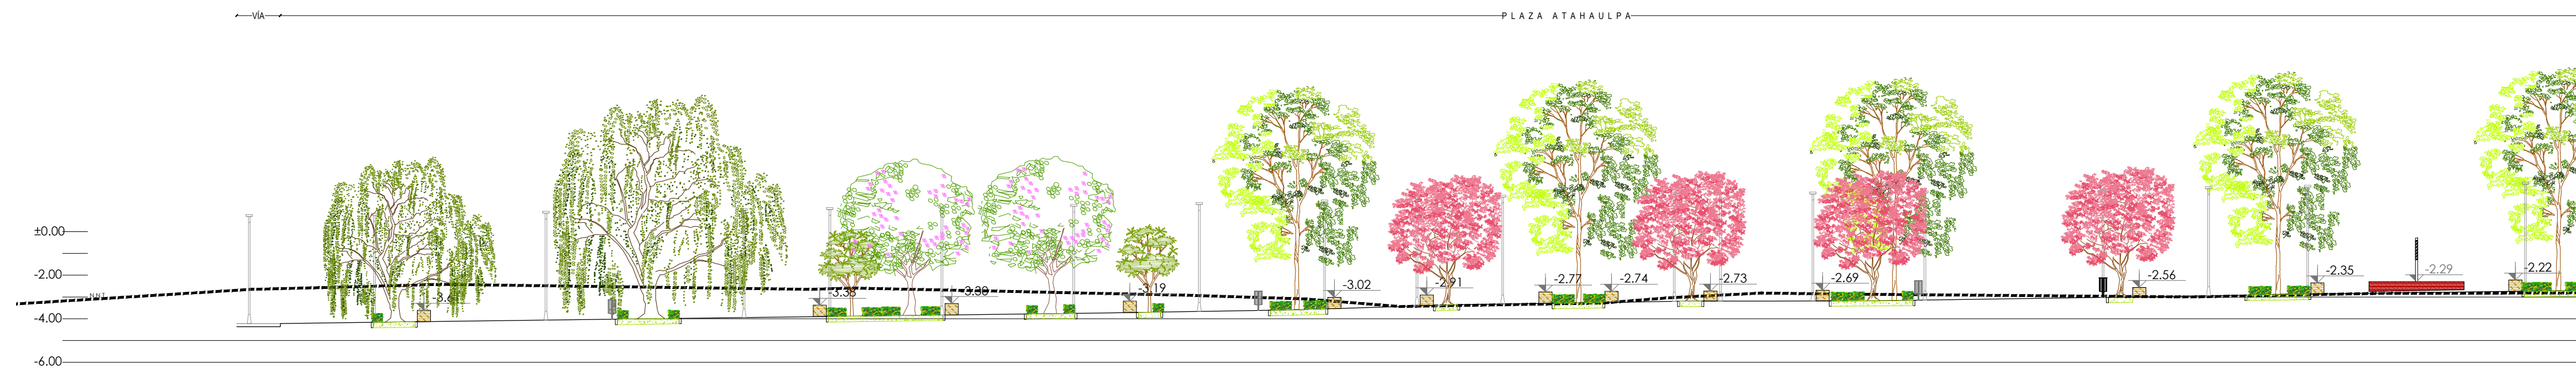

CORTE 29_29
 ESC 1:200

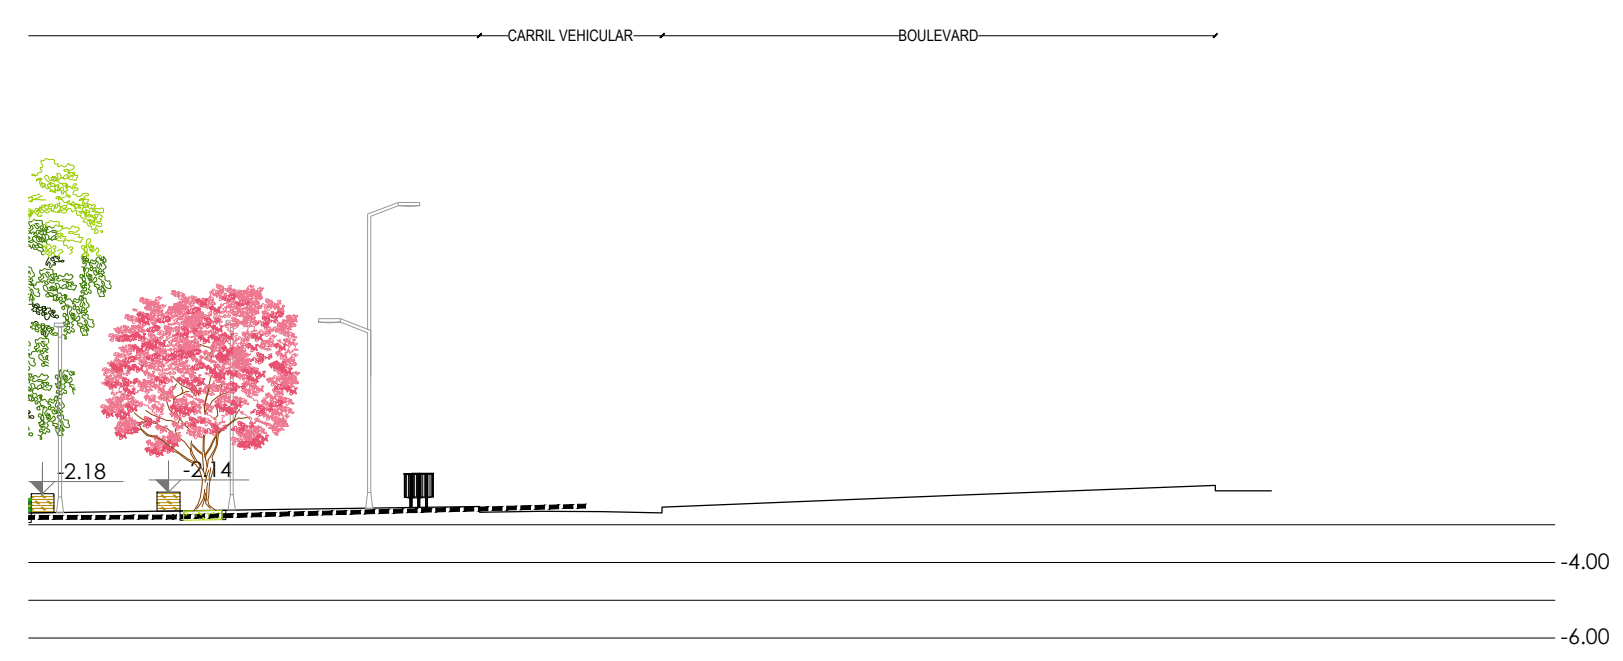

CORTE 29_29
 ESC 1:200

QUITO EMPRESA PÚBLICA METROPOLITANA
 DE MOVILIDAD Y OBRAS PÚBLICAS
ING. ALEJANDRO LARREA
 GERENTE GENERAL
EPMMOP
**GERENCIA DE ADMINISTRACIÓN DE PARQUES Y
 ESPACIOS VERDES**

UBICACIÓN: CALLE LA MICHELINA - BARRIO ATAHUALPA	
CONTIENE: CORTES ARQUITECTÓNICOS PLAZA ATAHUALPA	
PROYECTO: PASEO PEATONAL MICHELINA Y PLAZA ATAHUALPA	ZONA: SUR
ELABORACIÓN: ARQ. PABLO CASTRO GUIJARRO CONSULTOR PRINCIPAL	ESCALA: 1:200 FECHA: AGOSTO 2016
REVISIÓN: ARQ. KARINA CAZAR ARQ. CAROLINA DELGADO	LÁMINA: A - 28
APROBADO: ARQ. GABRIELA GONZÁLEZ GERENTE DE ADMINISTRACIÓN DE PARQUES Y ESPACIOS VERDES	