

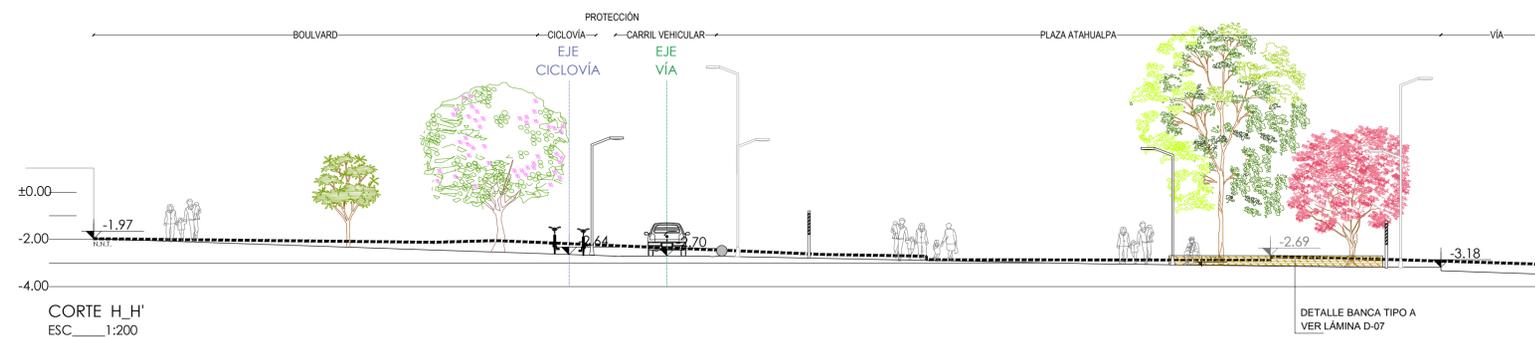
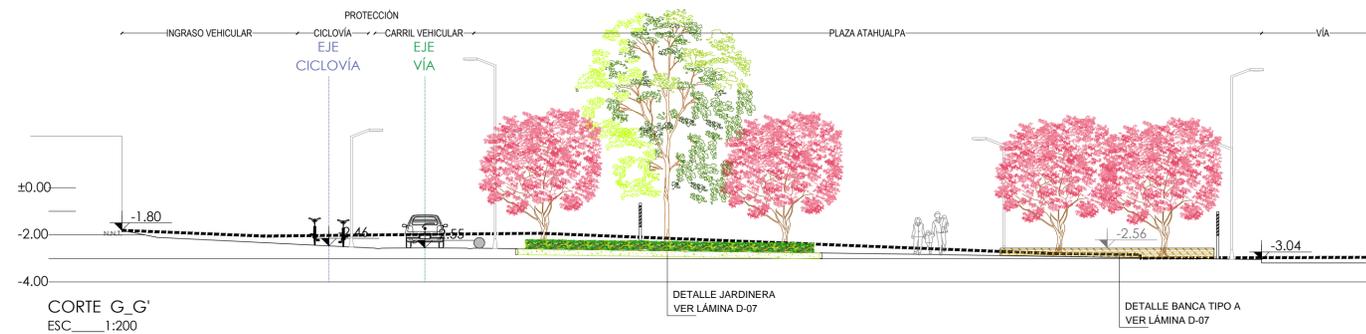
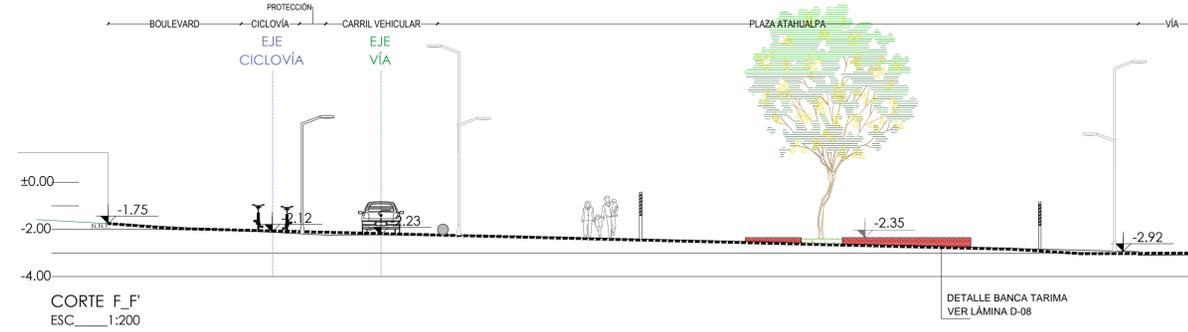
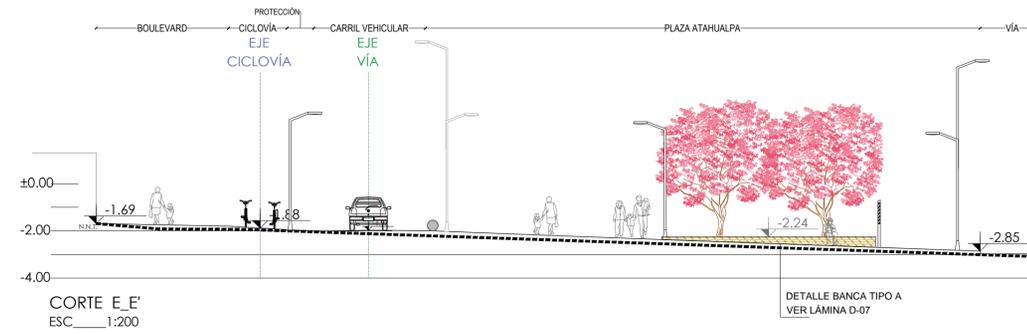
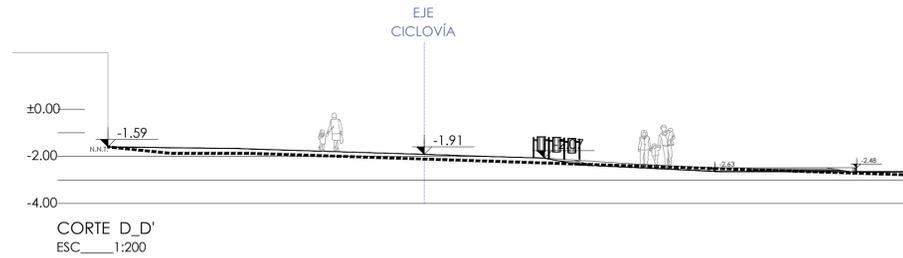


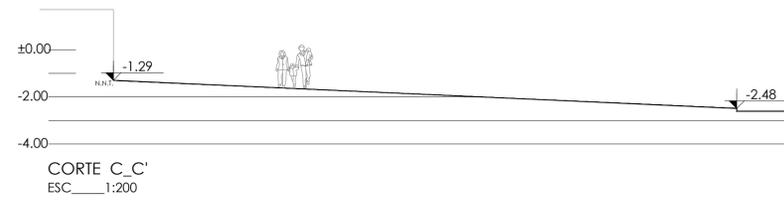

MAURICIO RODAS
ALCALDE DEL DISTRITO METROPOLITANO DE QUITO

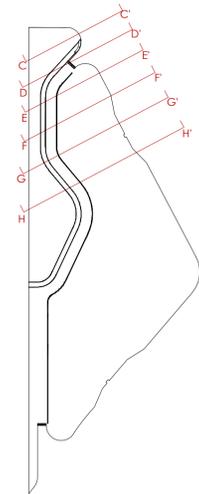

QUITO EMPRESA PÚBLICA METROPOLITANA
DE MOVILIDAD Y OBRAS PÚBLICAS
ING. ALEJANDRO LARREA
GERENTE GENERAL
EPMOP

GERENCIA DE ADMINISTRACIÓN DE PARQUES Y ESPACIOS VERDES

UBICACIÓN:
CALLE LA MICHELINA - BARRIO ATAHUALPA

CONTIENE:
CORTES ARQUITECTÓNICOS PLAZA ATAGUALPA

PROYECTO: PASEO PEATONAL MICHELINA Y PLAZA ATAHUALPA	ZONA: SUR
ELABORACIÓN: ARQ. PABLO CASTRO GUIJARRO CONSULTOR PRINCIPAL	ESCALA: 1:200 FECHA: AGOSTO 2016

REVISIÓN: ARQ. KARINA CAZAR	ARQ. CAROLINA DELGADO	LÁMINA:
--------------------------------	-----------------------	---------

APROBADO:
ARQ. GABRIELA GONZÁLEZ
GERENTE DE ADMINISTRACIÓN DE PARQUES Y ESPACIOS VERDES

A - 29