





MAURICIO RODAS
ALCALDE DEL DISTRITO METROPOLITANO DE QUITO

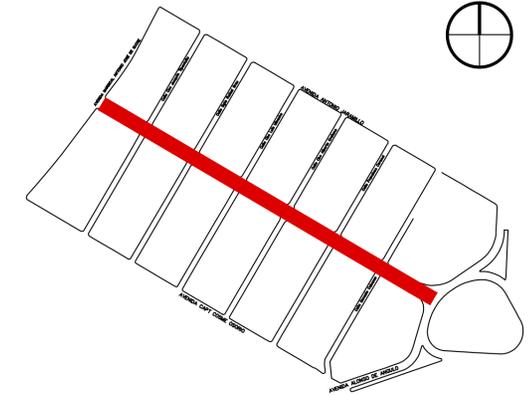

EMPRESA PÚBLICA METROPOLITANA
DE MOVILIDAD Y OBRAS PÚBLICAS
ING. ALEJANDRO LARREA
GERENTE GENERAL

GERENCIA DE ADMINISTRACIÓN DE PARQUES Y
ESPACIOS VERDES

UBICACIÓN: CALLE LA MICHELENA - BARRIO ATAHUALPA	
CONTIENE: PLANTA PAISAJISTICA PASEO PEATONAL LA MICHELENA VEGETACIÓN ALTA	
PROYECTO: PASEO PEATONAL MICHELENA Y PLAZA ATAHUALPA	ZONA: SUR
ELABORACIÓN: ARQ. PABLO CASTRO GUIJARRO <small>CONSULTOR PRINCIPAL</small>	ESCALA: 1:750 FECHA: AGOSTO 2016
REVISIÓN: ARQ. KARINA CAZAR ARQ. CAROLINA DELGADO	LÁMINA:
APROBADO: ARQ. GABRIELA GONZÁLEZ <small>GERENTE DE ADMINISTRACIÓN DE PARQUES Y ESPACIOS VERDES</small>	A - 32

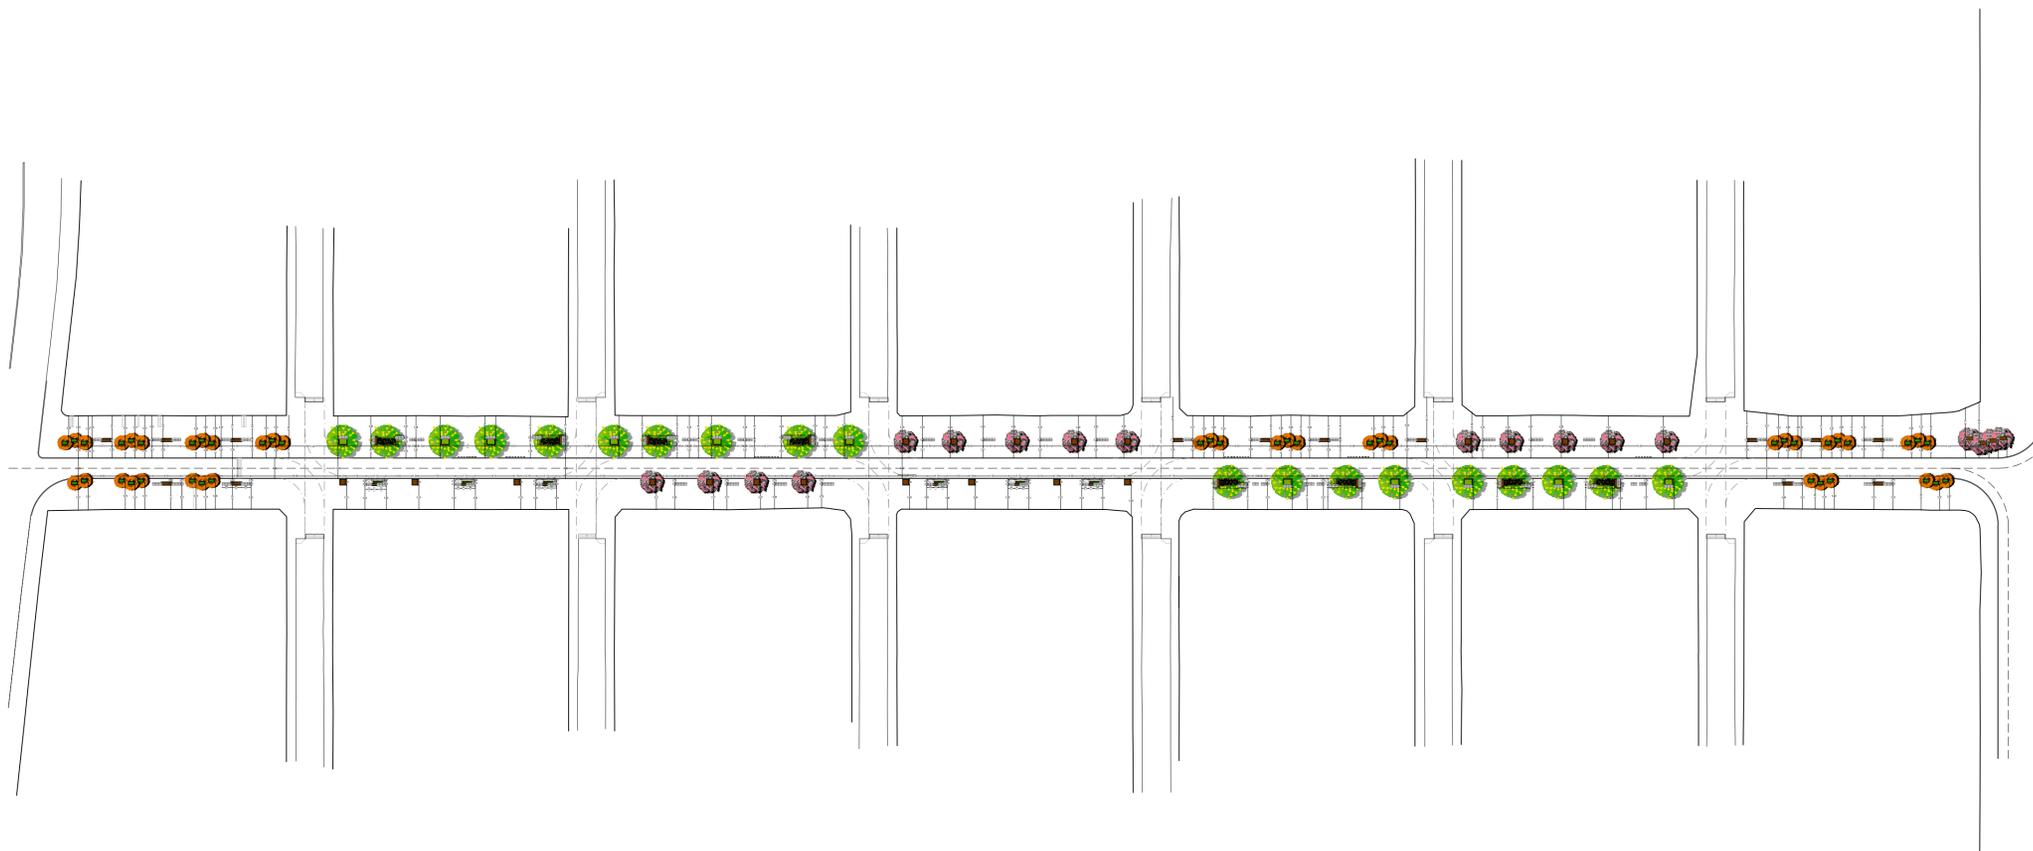

PLANTA PAISAJISTICA PASEO PEATONAL LA MICHELENA
ESC 1:750

LISTA DE PLANTAS

ÁRBOL	NOMBRE	CANTIDAD	ALTURA	ORIGEN
	Arupo Rosado (<i>Chionanthus Pubescens</i>)	19	De 6 a 8 m	Ecuador, Perú
	Cholán (<i>Tecoma Stans</i>)	19	De 10 a 20 m	América Central y del Sur
	Nispero (<i>Méspilus Germánica</i>)	44	De 3 a 5 m	Sur de México
	Calistemo Rojo (<i>Callistemon Viminalis</i>)	7	De 2 a 10 m	Australia