




MAURICIO RODAS  
ALCALDE DEL DISTRITO METROPOLITANO DE QUITO

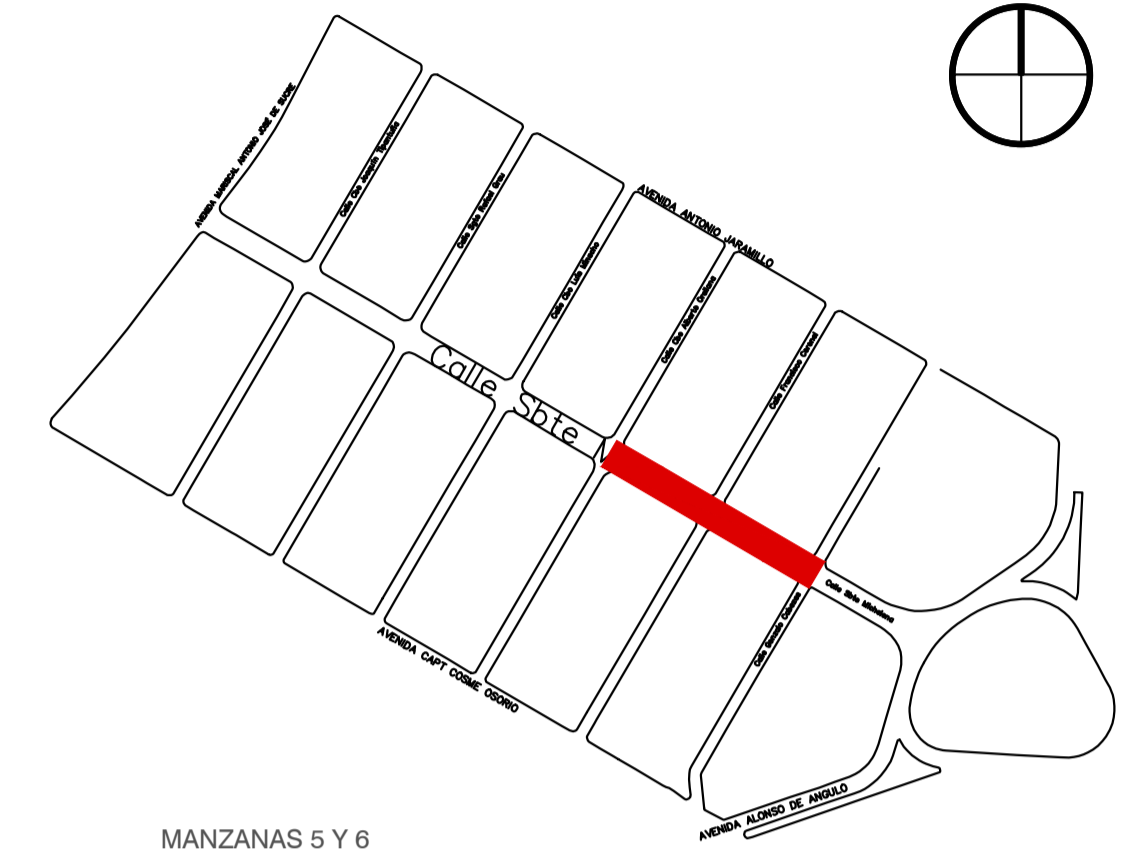

MANZANAS 5 Y 6



EMPRESA PÚBLICA METROPOLITANA  
DE MOVILIDAD Y OBRAS PÚBLICAS  
ING. ALEJANDRO LARREA  
GERENTE GENERAL

GERENCIA DE ADMINISTRACIÓN DE PARQUES Y  
ESPACIOS VERDES

UBICACIÓN: <b>CALLE LA MICHELENA - BARRIO ATAHUALPA</b>	
CONTIENE: <b>PLANTA PAISAJÍSTICA PASEO PEATONAL LA MICHELENA VEGETACIÓN ALTA MANZANAS 5 Y 6</b>	
PROYECTO: PASEO PEATONAL MICHELENA Y PLAZA ATAHUALPA	ZONA: SUR
ELABORACIÓN: ARQ. PABLO CASTRO GUIJARRO <small>CONSULTOR PRINCIPAL</small>	ESCALA: 1:200 FECHA: AGOSTO 2016
REVISIÓN: ARQ. KARINA CAZAR    ARQ. CAROLINA DELGADO	LÁMINA:
APROBADO: ARQ. GABRIELA GONZÁLEZ <small>GERENTE DE ADMINISTRACIÓN DE PARQUES Y ESPACIOS VERDES</small>	<b>A - 35</b>



PLANTA PAISAJÍSTICA PASEO PEATONAL LA MICHELENA  
MANZANAS 5 Y 6  
ESC. 1:200

LISTA DE PLANTAS

ÁRBOL	NOMBRE	ALTURA	ORIGEN
	Arup Rosado ( <i>Chionanthus Pubescens</i> )	De 6 a 8 m	Ecuador, Perú
	Cholán ( <i>Tecoma Stans</i> )	De 10 a 20 m	América Central y del Sur
	Nispero ( <i>Méspilus Germánica</i> )	De 3 a 5 m	Sur de México
	Calistemo Rojo ( <i>Callistemon Viminalis</i> )	De 2 a 10 m	Australia