



MAURICIO RODAS  
ALCALDE DEL DISTRITO METROPOLITANO DE QUITO

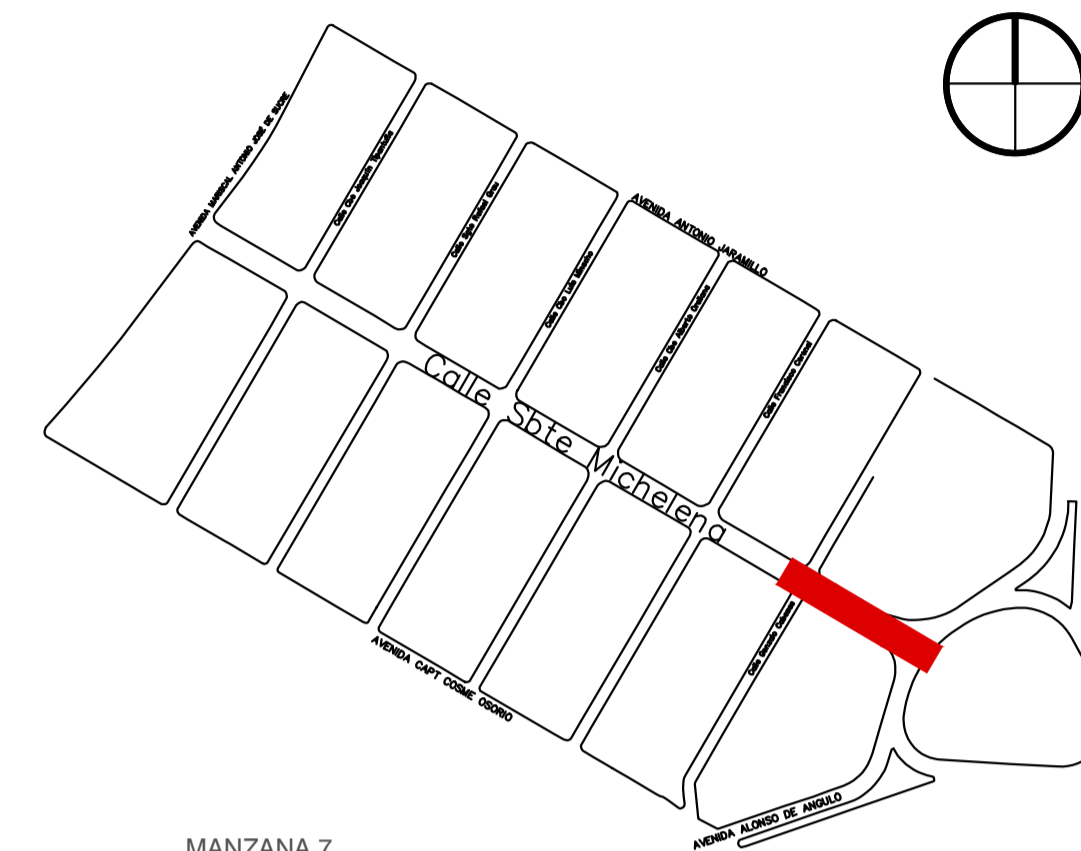

MANZANA 7

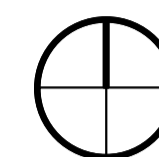

EMPRESA PÚBLICA METROPOLITANA  
DE MOVILIDAD Y OBRAS PÚBLICAS  
ING. ALEJANDRO LARREA  
GERENTE GENERAL

GERENCIA DE ADMINISTRACIÓN DE PARQUES Y  
ESPACIOS VERDES

UBICACIÓN:  
**CALLE LA MICHELENA - BARRIO ATAHUALPA**

CONTIENE:  
**PLANTA PAISAJISTICA PASEO PEATONAL LA MICHELENA  
VEGETACIÓN ALTA MANZANA 7**

PROYECTO:  
PASEO PEATONAL MICHELENA Y PLAZA ATAHUALPA

ZONA: SUR

ELABORACIÓN:  
ARQ. PABLO CASTRO GUIJARRO  
CONSULTOR PRINCIPAL

ESCALA: 1:200  
FECHA: AGOSTO 2016

REVISIÓN:  
ARQ. KARINA CAZAR ARQ. CAROLINA DELGADO

LÁMINA:

APROBADO:  
ARQ. GABRIELA GONZÁLEZ  
GERENTE DE ADMINISTRACIÓN DE PARQUES Y ESPACIOS VERDES

**A - 36**

PLANTA PAISAJISTICA PASEO PEATONAL LA MICHELENA  
MANZANAS 7  
ESC 1:200

LISTA DE PLANTAS

ÁRBOL	NOMBRE	ALTURA	ORIGEN
	Arupo Rosado ( <i>Chionanthus Pubescens</i> )	De 6 a 8 m	Ecuador, Perú
	Cholán ( <i>Tecoma Stans</i> )	De 10 a 20 m	América Central y del Sur
	Nispero ( <i>Méspilus Germánica</i> )	De 3 a 5 m	Sur de México
	Calistemo Rojo ( <i>Callistemon Viminalis</i> )	De 2 a 10 m	Australia