
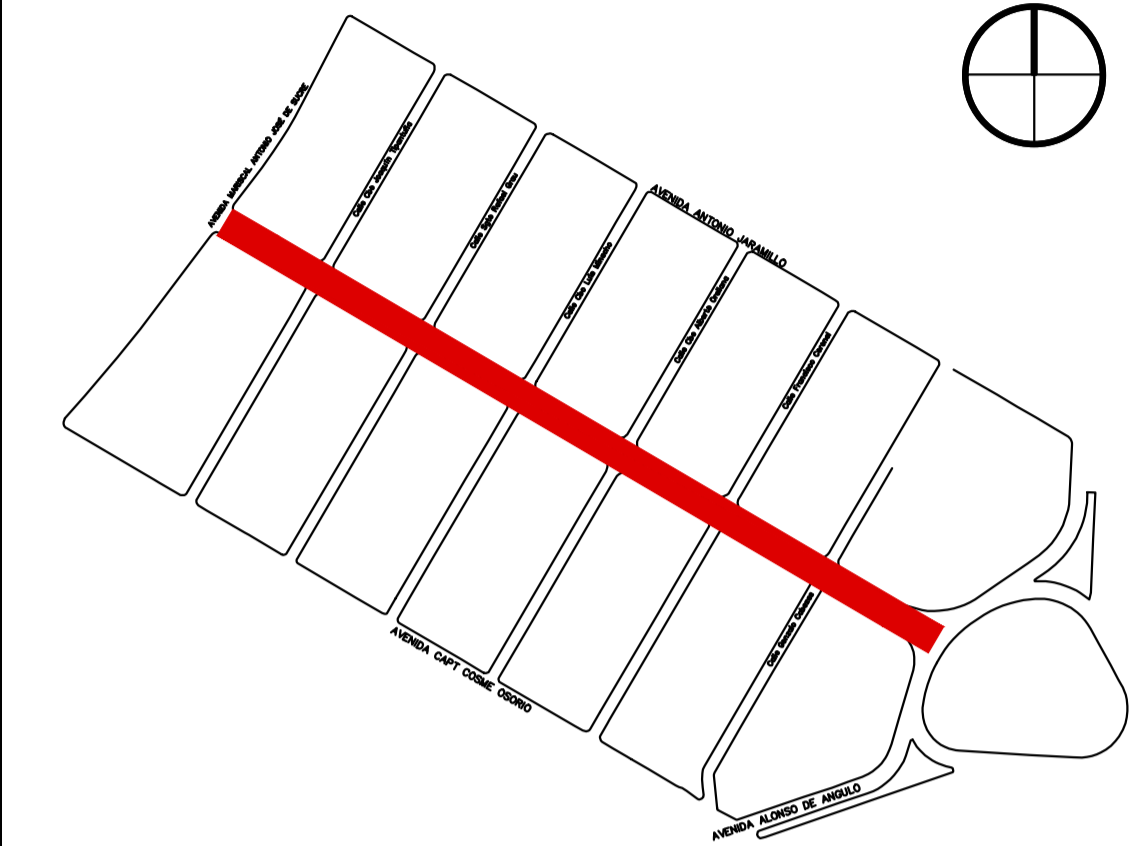


MAURICIO RODAS
ALCALDE DEL DISTRITO METROPOLITANO DE QUITO

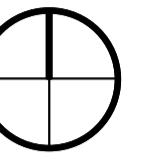

QUITO EMPRESA PÚBLICA METROPOLITANA DE MOVILIDAD Y OBRAS PÚBLICAS
ING. ALEJANDRO LARREA GERENTE GENERAL
EPMOP

GERENCIA DE ADMINISTRACIÓN DE PARQUES Y ESPACIOS VERDES

UBICACIÓN:
CALLE LA MICHELENA - BARRIO ATAHUALPA

CONTIENE:
PLANTA PAISAJISTICA PASEO PEATONAL LA MICHELENA VEGETACIÓN BAJA

PROYECTO: PASEO PEATONAL MICHELENA Y PLAZA ATAHUALPA ZONA: SUR

ELABORACIÓN: ARQ. PABLO CASTRO GUIJARRO CONSULTOR PRINCIPAL
ESCALA: 1:750
FECHA: AGOSTO 2016

REVISIÓN: ARQ. KARINA CAZAR ARQ. CAROLINA DELGADO
LÁMINA:

APROBADO: ARQ. GABRIELA GONZÁLEZ GERENTE DE ADMINISTRACIÓN DE PARQUES Y ESPACIOS VERDES

A - 37

PLANTA PAISAJISTICA PASEO PEATONAL LA MICHELENA
ESC 1:750

SIMBOLOGIA	NOMBRE	CANTIDAD
	Hebe morado	15.90 m ²
	Agapanto	22.91 m ²
	Salvia morada	18.46 m ²
	Duranta	38.25 m ²
	Cineraria Marina	4.90 m ²
	Matacallo	36.90 m ²
	Cascarilla de coco	21.90 m ²