




**MAURICIO RODAS**  
ALCALDE DEL DISTRITO METROPOLITANO DE QUITO

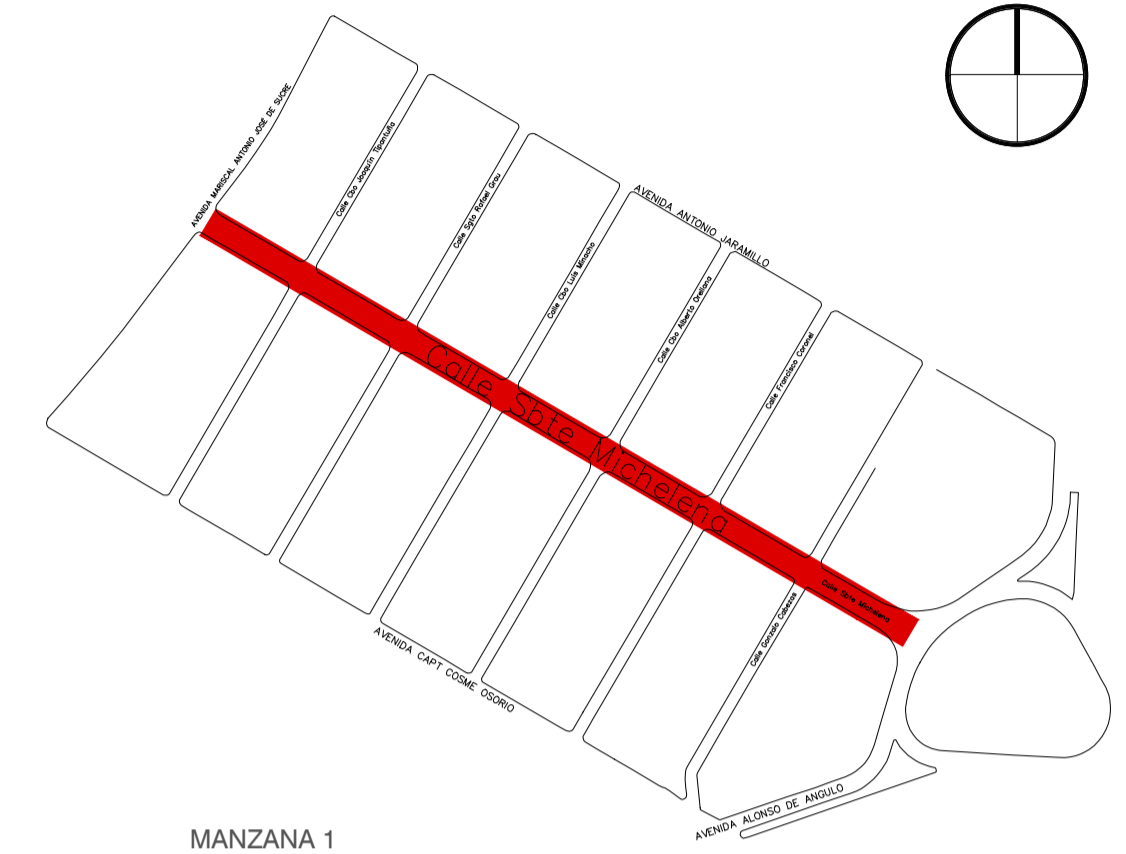

MANZANA 1

**QUITO** EMPRESA PÚBLICA METROPOLITANA DE MOVILIDAD Y OBRAS PÚBLICAS  
**ING. ALEJANDRO LARREA** GERENTE GENERAL  
EPMMP

**GERENCIA DE ADMINISTRACIÓN DE PARQUES Y ESPACIOS VERDES**

UBICACIÓN: **CALLE LA MICHELENA - BARRIO ATAHUALPA**

CONTIENE: **IMPLANTACIÓN PISOS PASEO PEATONAL MICHELENA**


PROYECTO: PASEO PEATONAL MICHELENA Y PLAZA ATAHUALPA ZONA: SUR

ELABORACIÓN: ARQ. PABLO CASTRO GUIJARRO CONSULTOR PRINCIPAL ESCALA: 1:1000 FECHA: AGOSTO 2016

REVISIÓN: ARQ. KARINA CAZAR ARQ. CAROLINA DELGADO LÁMINA:

**A - 46**

APROBADO: ARQ. GABRIELA GONZÁLEZ GERENTE DE ADMINISTRACIÓN DE PARQUES Y ESPACIOS VERDES

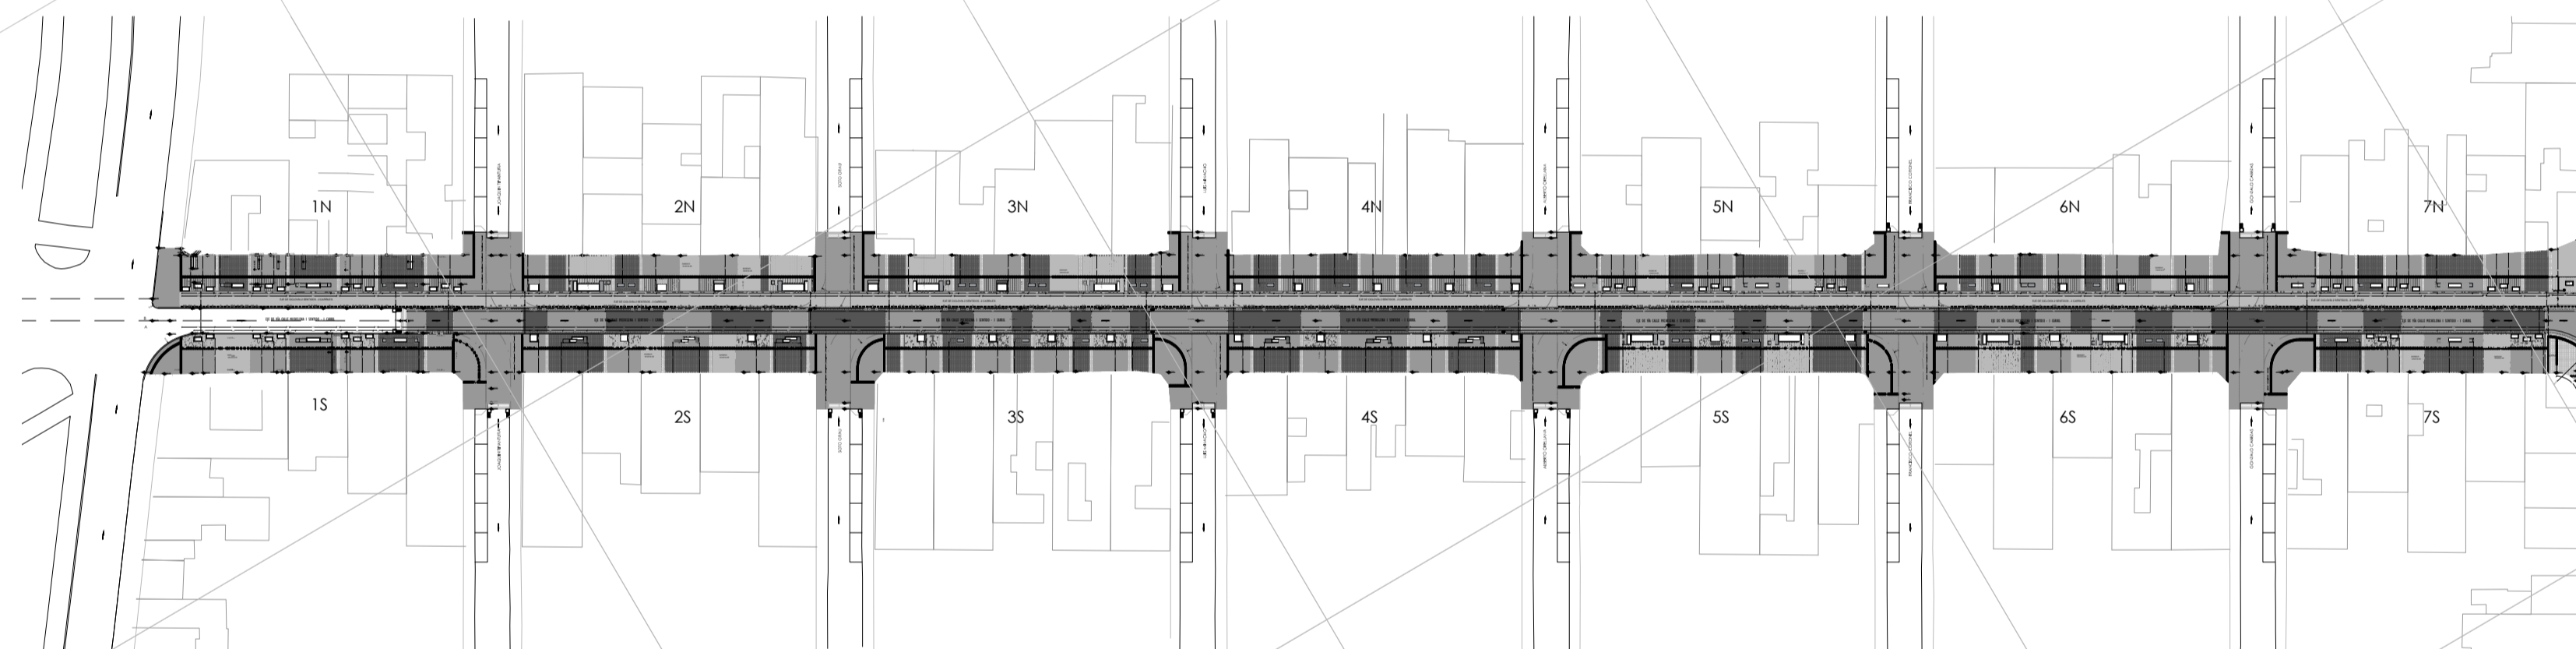

IMPLANTACIÓN PISOS PASEO PEATONAL LA MICHELENA  
ESC 1.1000

AREAS PISO DURO															AREAS VEGETACIÓN			
ADOQUINES																		
tipo	tipo	tipo	tipo	tipo	tipo	tipo	tipo	tipo	tipo	tipo	tipo	tipo	tipo	tipo	TOTAL	tipo	tipo	TOTAL
S0	S1	S2	S3	S4	S5	S6	S7	S8	S9	S10	S11	S12	S13	S14		C1	J1	
ADOQUIN GRIS MEDIO 20X10X8cm	ADOQUIN GRIS NATURAL 20X10X8cm	ADOQUIN GRIS HUMO 30X30X8cm	ADOQUIN GRIS NATURAL 30X30X8cm	ADOQUIN GRIS HUMO RANURADO 30X30X8cm	ADOQUIN GRIS HUMO RANURADO 20X10X8cm	ADOQUIN GRIS HUMO 20X10X8cm	CONTRAPIOS DE HORMIGON 10cm 150Kg/cm2	ADOQUIN GRIS HUMO 15X15X8cm	ADOQUIN GRIS NATURAL 15X15X8cm	ADOQUIN CUNETAS 30X30X8cm	ADOQUIN PODOTÁCTIL GUÍA GRIS NATURAL 30X30X8cm	ADOQUIN PODOTÁCTIL PREV. GRIS NATURAL 30X30X8cm	ADOQUIN TIPO I GRIS NATURAL 20X16,5X10	ADOQUIN TIPO I GRIS HUMO 20X16,5X10		CACARILLA DE COCO	JARDINERAS	
2773,42 m <sup>2</sup>	-	-	426,15 m <sup>2</sup>	1559,57 m <sup>2</sup>	-	257,59 m <sup>2</sup>	-	123,14 m <sup>2</sup>	-	220,19 m <sup>2</sup>	204,48 m <sup>2</sup>	90,06 m <sup>2</sup>	666,11 m <sup>2</sup>	364,09 m <sup>2</sup>	6684,80 m <sup>2</sup>	27,3 m <sup>2</sup>	111,86 m <sup>2</sup>	139,16 m <sup>2</sup>