



ZOOM PLANTA PISOS  
PLAZA ATAHUALPA  
ESC 1:200

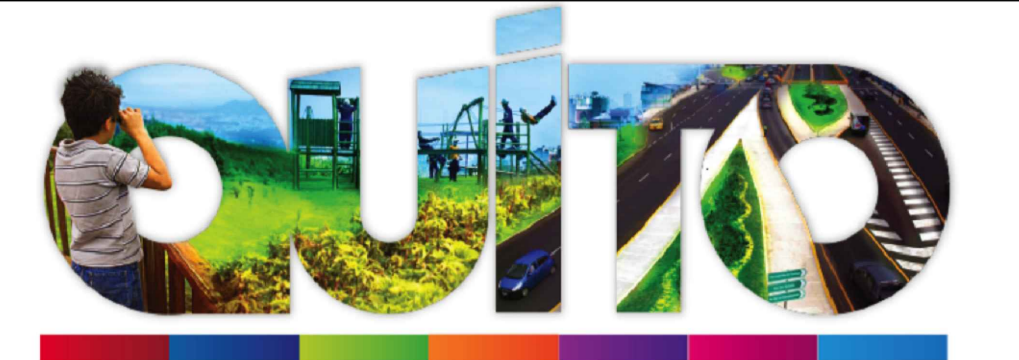

**MAURICIO RODAS**  
ALCALDE DEL DISTRITO METROPOLITANO DE QUITO

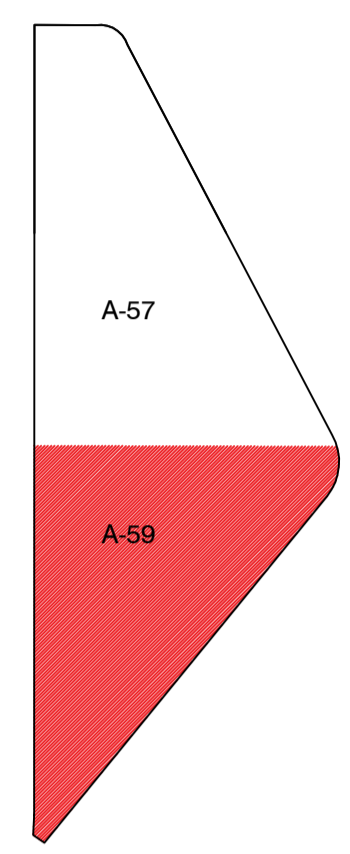

AREA DE PISOS	
TIPO	AREA m <sup>2</sup>
S0 ADOQUIN GRIS MEDIO 20X10X8cm	
S1 ADOQUIN GRIS NATURAL 20X10X8cm 400 Kg/cm <sup>2</sup>	916,2
S2 ADOQUIN GRIS HUMO 30X30X8cm 400 Kg/cm <sup>2</sup>	1917,5
S3 ADOQUIN GRIS NATURAL 30X30X8cm 400 Kg/cm <sup>2</sup>	2690,15
S4 ADOQUIN GRIS HUMO RANURADO 30X30X8cm 400 Kg/cm <sup>2</sup>	122,92
S5 ADOQUIN GRIS HUMO RANURADO 20X10X8cm 400 Kg/cm <sup>2</sup>	206,72
S6 ADOQUIN GRIS HUMO 20X10X8cm 400 Kg/cm <sup>2</sup>	18,48
S7 CONTRAPIOS DE HORMIGON 10cm	238,56
S8 ADOQUIN GRIS HUMO 15X15X8cm 400 Kg/cm <sup>2</sup>	41,4
S9 ADOQUIN GRIS NATURAL 15X15X8cm 400 Kg/cm <sup>2</sup>	109,33
S10 ADOQUIN CUNETAS 30X30X8cm 400 Kg/cm <sup>2</sup>	381,3
S11 ADOQUIN PODO TÁCTIL GUÍA GRIS NATURAL 30X30X8cm 400 Kg/cm <sup>2</sup>	217,41
S12 ADOQUIN PODO TÁCTIL PREV. 30X30X8cm 400 Kg/cm <sup>2</sup>	30,13
S13 ADOQUIN TIPO I GRIS NATURAL 20X16,5X10 cm 500 Kg/cm <sup>2</sup>	404,26
S14 ADOQUIN TIPO I GRIS HUMO 20X16,5X10 cm 500 Kg/cm <sup>2</sup>	317,99
C1 CASCARILLA DE COCO	114,14
I1 JARDINERAS	1357,32

**QUITO** EMPRESA PÚBLICA METROPOLITANA DE MOVILIDAD Y OBRAS PÚBLICAS  
ING. ALEJANDRO LARREA GERENTE GENERAL  
EPMOP

GERENCIA DE ADMINISTRACIÓN DE PARQUES Y ESPACIOS VERDES

UBICACIÓN:  
**CALLE LA MICHELINA - BARRIO ATAHUALPA**

CONTIENE:  
**ZOOM PLANTA PISOS PLAZA ATAHUALPA**

PROYECTO: PASEO PEATONAL MICHELINA Y PLAZA ATAHUALPA ZONA: SUR

ELABORACIÓN: ARQ. PABLO CASTRO GUIJARRO CONSULTOR PRINCIPAL ESCALA: 1:200 FECHA: AGOSTO 2016

REVISIÓN: ARQ. KARINA CAZAR ARQ. CAROLINA DELGADO LÁMINA:

APROBADO: ARQ. GABRIELA GONZÁLEZ GERENTE ADMINISTRACIÓN DE PARQUES Y ESPACIOS VERDES

**A - 55**