






**MAURICIO RODAS**  
**ALCALDE DEL DISTRITO METROPOLITANO DE QUITO**

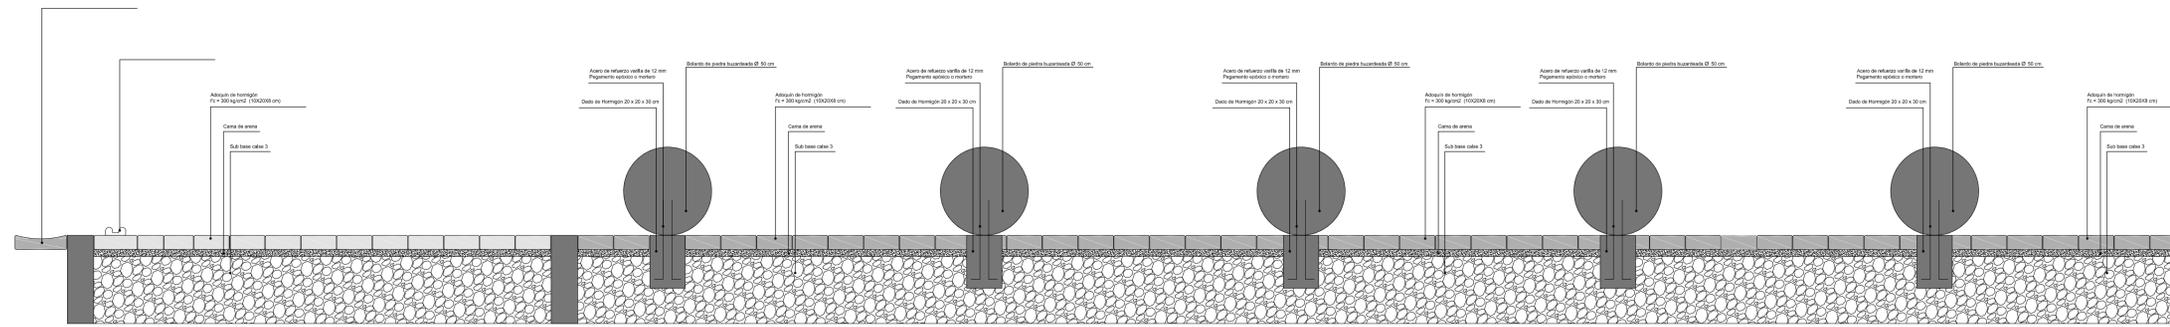


DETALLE BOLARDOS  
 ESC 1:20

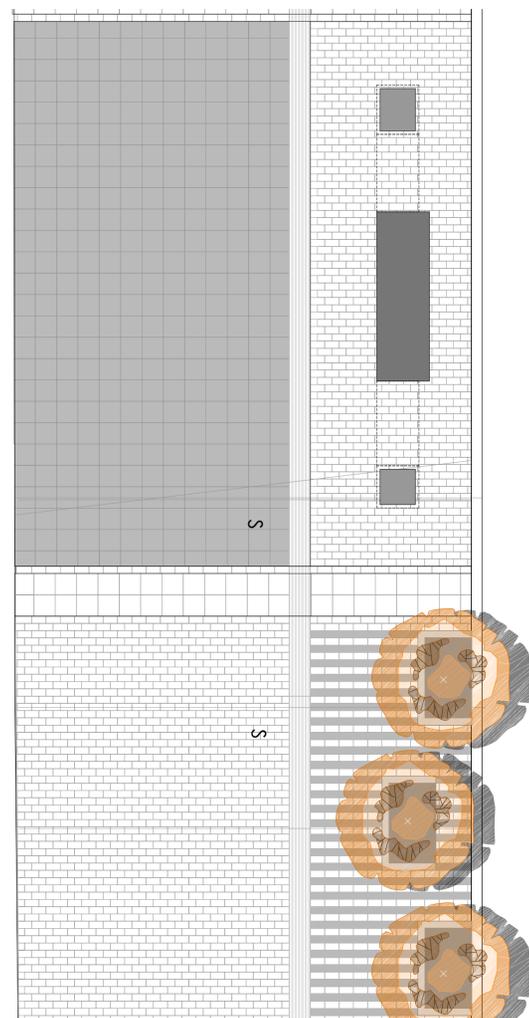

PLANTA DE PISOS PASEO PEATONAL LA MICHELENA  
 CATEGORIA 1  
 ESC 1:50

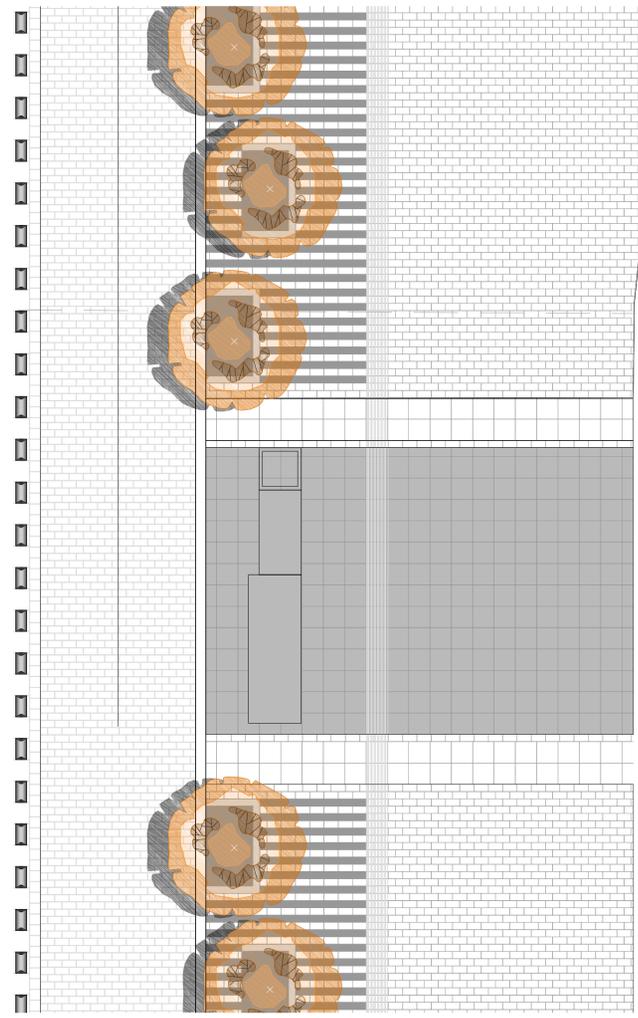

PLANTA DE PISOS PASEO PEATONAL LA MICHELENA  
 CATEGORIA 1  
 ESC 1:50

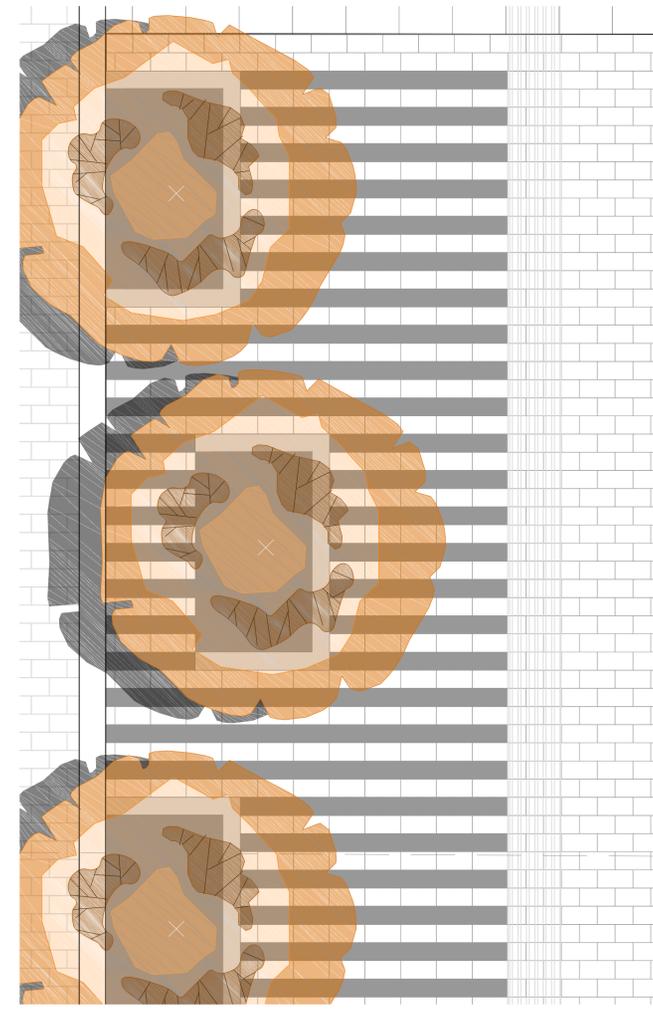

PLANTA DE PISOS PASEO PEATONAL LA MICHELENA  
 CATEGORIA 1  
 ESC 1:50

**QUITO** EMPRESA PÚBLICA METROPOLITANA DE MOVILIDAD Y OBRAS PÚBLICAS  
**ING. ALEJANDRO LARREA** GERENTE GENERAL  
 EPMOP  
**GERENCIA DE ADMINISTRACIÓN DE PARQUES Y ESPACIOS VERDES**

UBICACIÓN: <b>CALLE LA MICHELENA - BARRIO ATAHUALPA</b>	
CONTIENE: <b>DETALLES</b>	
PROYECTO: PASEO PEATONAL MICHELENA Y PLAZA ATAHUALPA	ZONA: SUR
ELABORACIÓN: ARQ. PABLO CASTRO GUIJARRO CONSULTOR PRINCIPAL	ESCALA: FECHA: AGOSTO 2016
REVISIÓN: ARQ. KARINA CAZAR    ARQ. CAROLINA DELGADO	LÁMINA: <b>D - 04</b>
APROBADO: ARQ. GABRIELA GONZÁLEZ GERENTE DE ADMINISTRACIÓN DE PARQUES Y ESPACIOS VERDES	