






MAURICIO RODAS
ALCALDE DEL DISTRITO METROPOLITANO DE QUITO

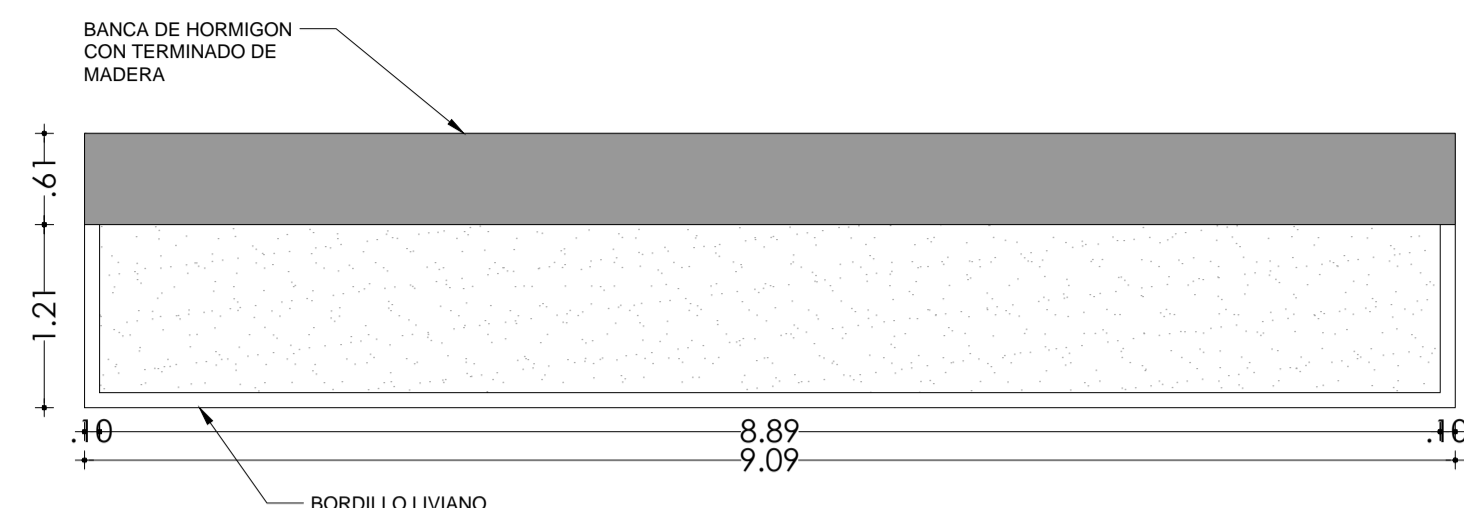


BANCA TIPO A + JARDINERA
CASO I
ESC 1:50

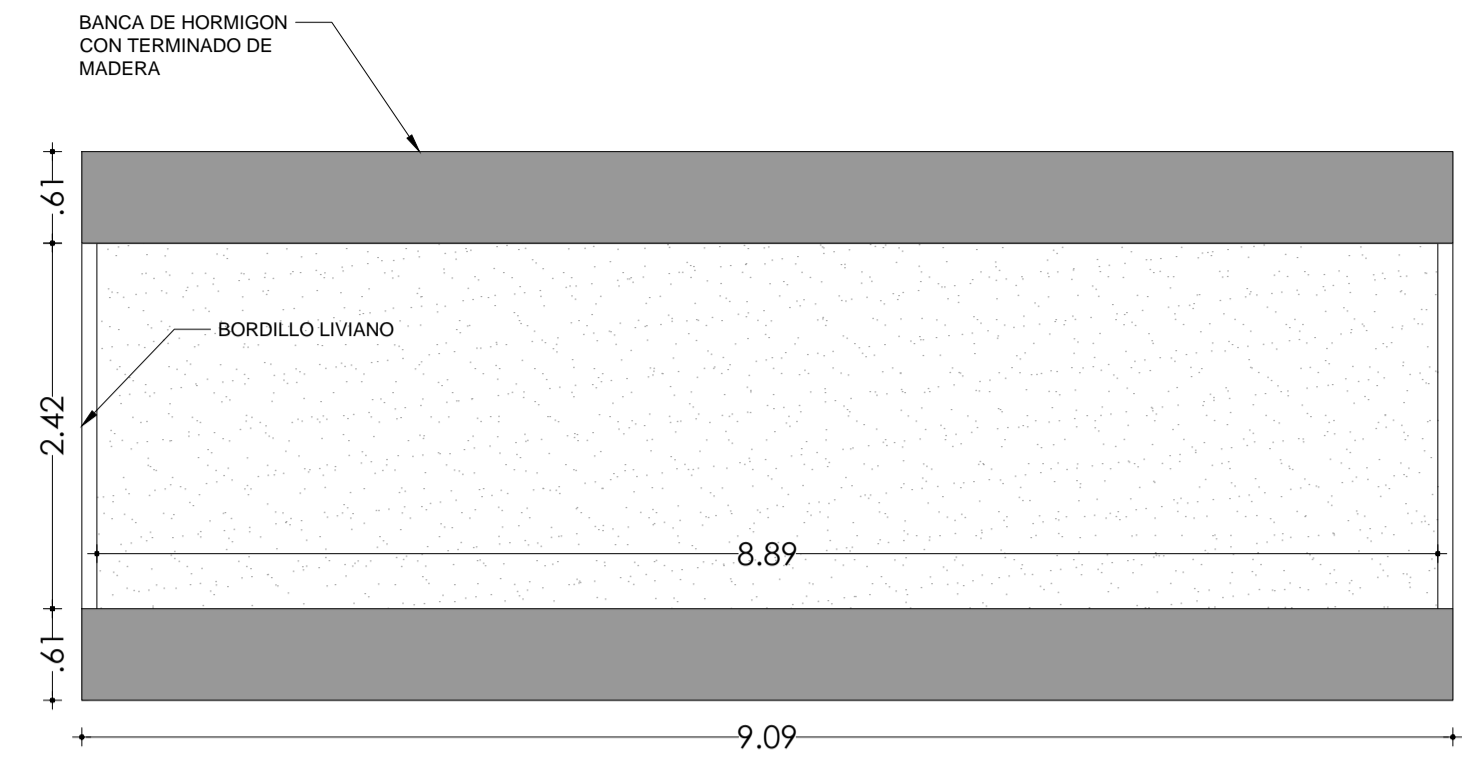


BANCA TIPO B + JARDINERA
CASO II
ESC 1:50

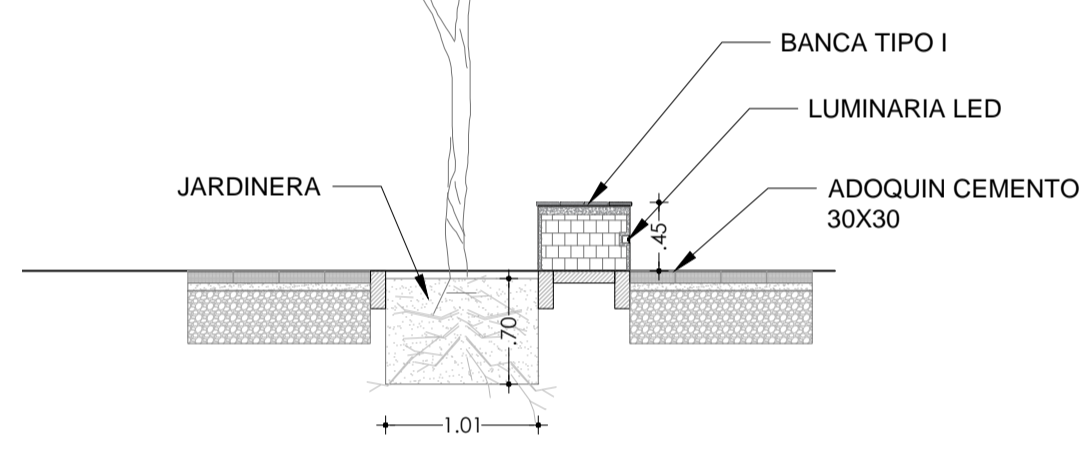


CORTE BANCA-JARDINERA I
ESC 1:50

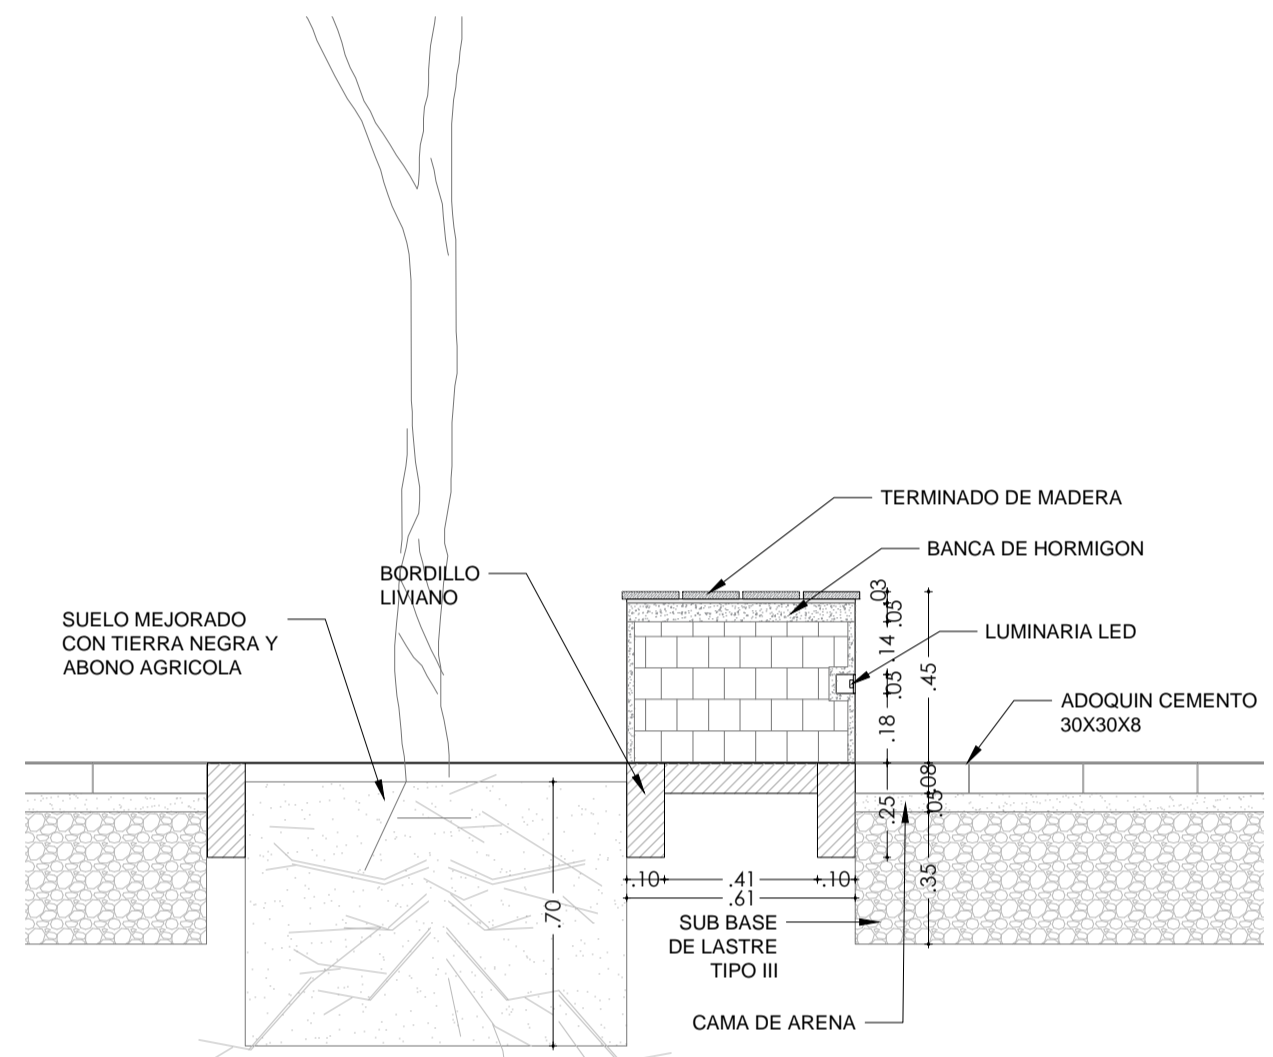


DETALLE BANCA
ESC 1:20

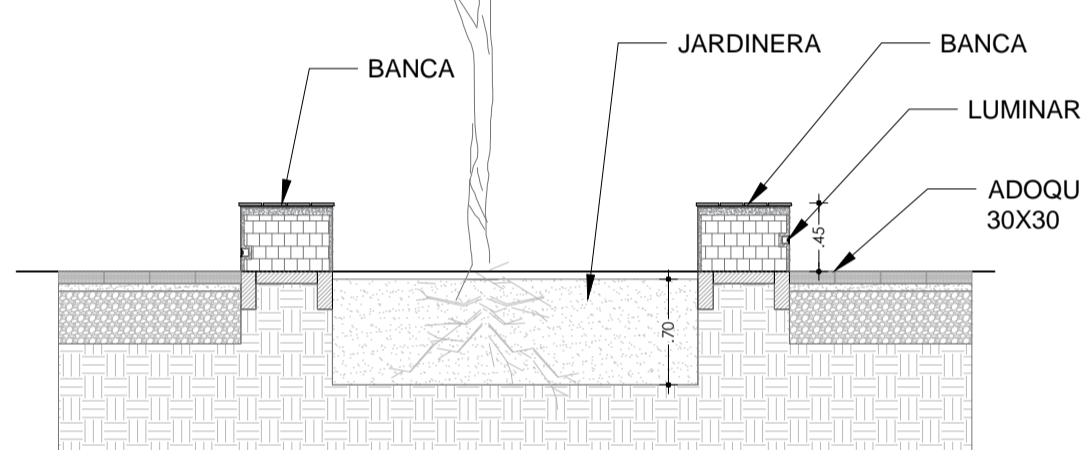


CORTE BANCA-JARDINERA II
ESC 1:50

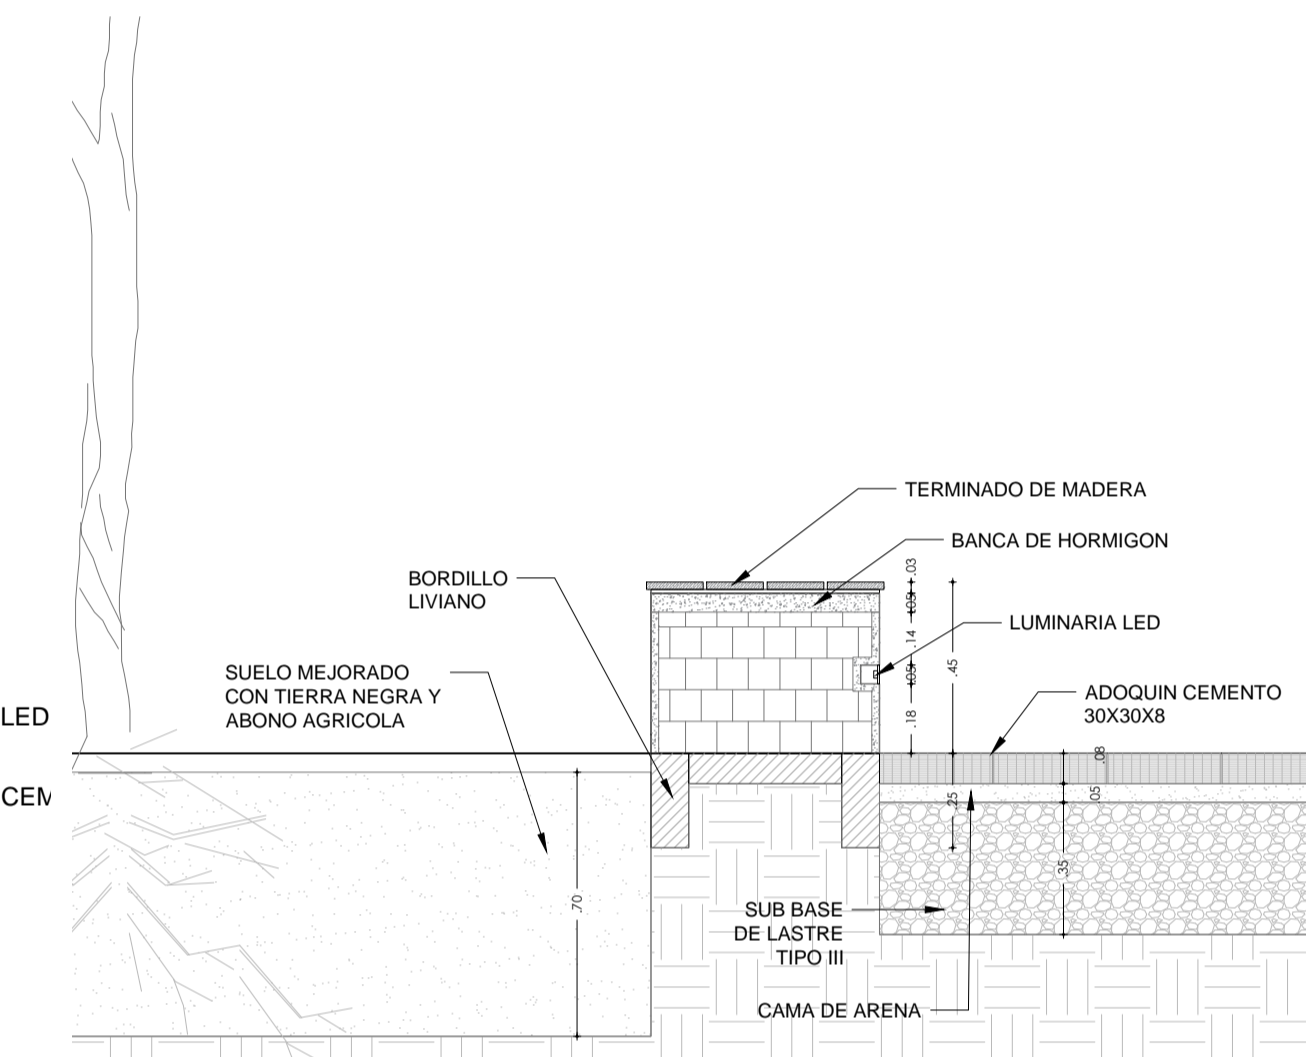

DETALLE BANCA
ESC 1:20

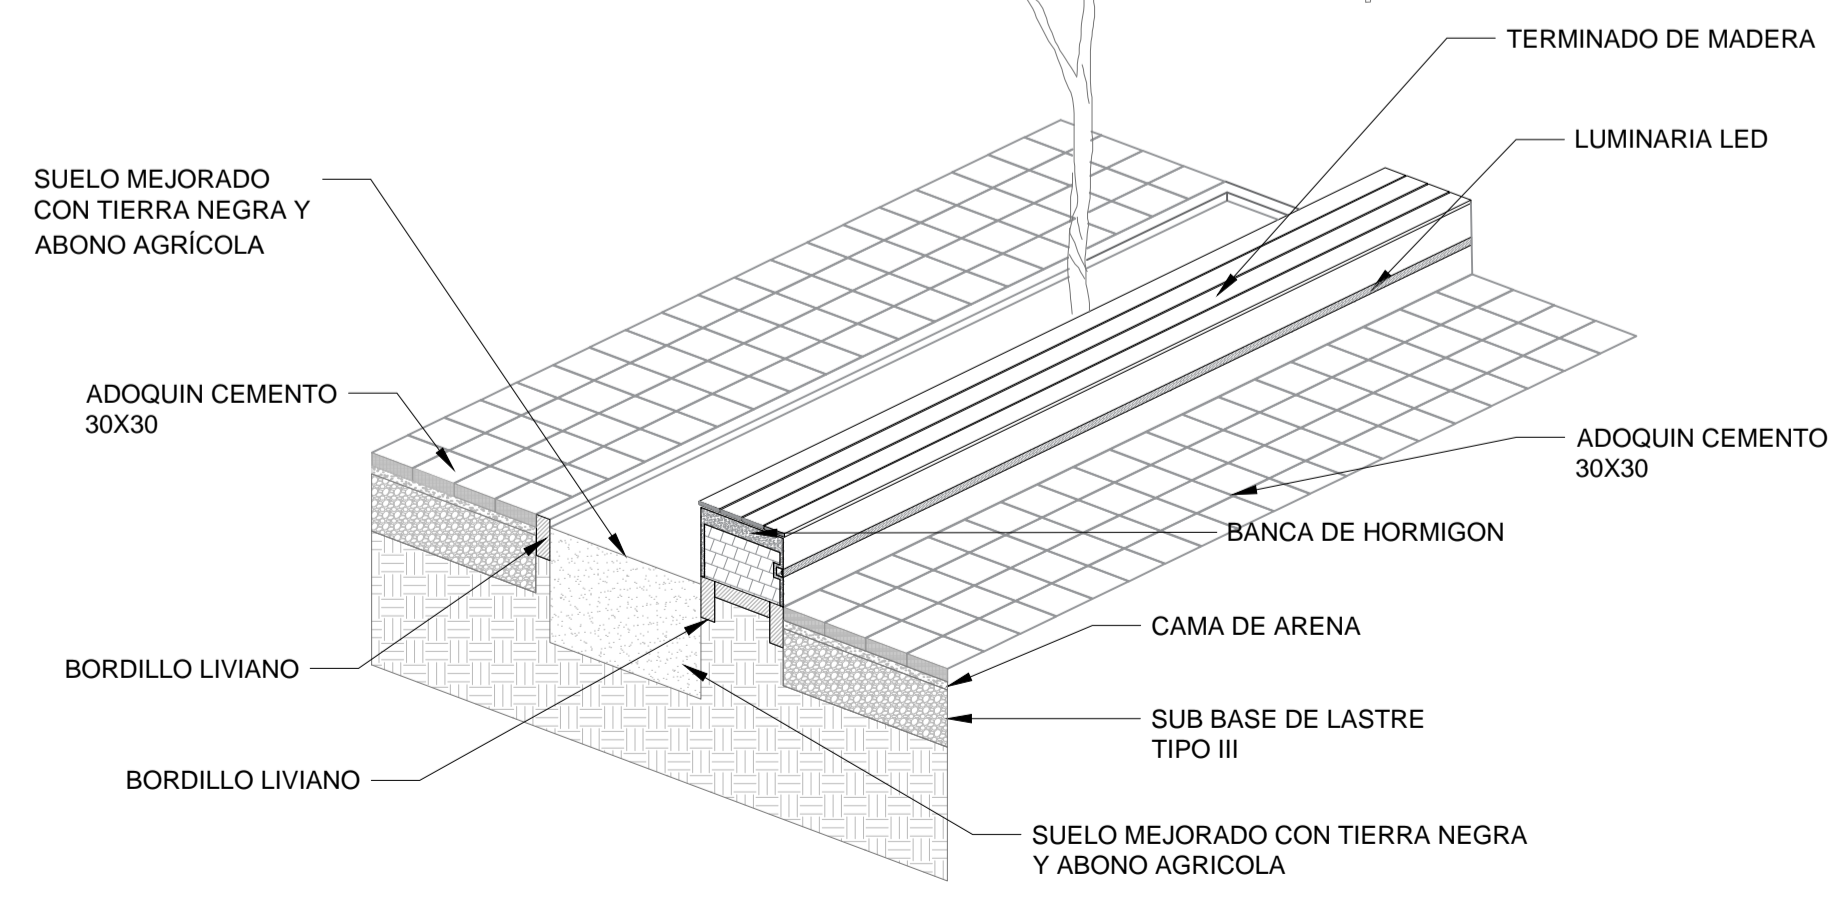

DETALLE ISOMÉTRICO BANCA-JARDINERA CASO I
ESC 1:50

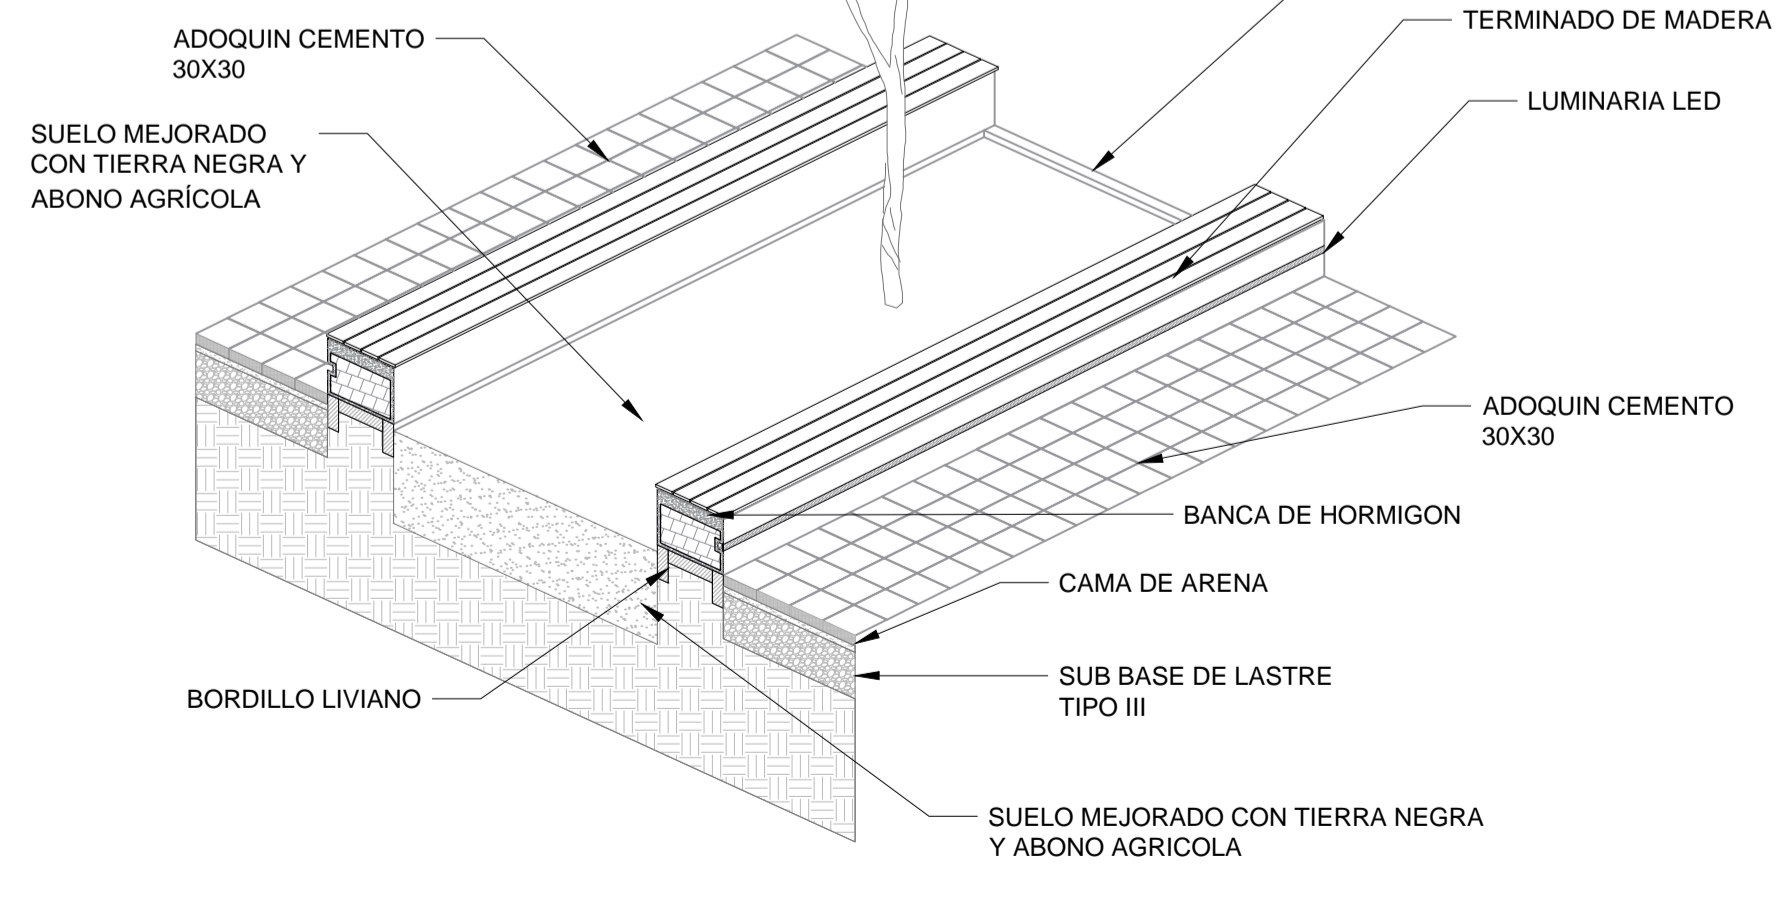

DETALLE ISOMÉTRICO BANCA-JARDINERA CASO II
ESC 1:50

QUITO EMPRESA PÚBLICA METROPOLITANA DE MOVILIDAD Y OBRAS PÚBLICAS
ING. ALEJANDRO LARREA GERENTE GENERAL
EPMMP

GERENCIA DE ADMINISTRACIÓN DE PARQUES Y ESPACIOS VERDES

UBICACIÓN: **CALLE LA MICHELENA - BARRIO ATAHUALPA**

CONTIENE: **DETALLE DE BANCA Y JARDINERA**

PROYECTO: PASEO PEATONAL MICHELENA Y PLAZA ATAHUALPA ZONA: SUR

ELABORACIÓN: ARQ. PABLO CASTRO GUIJARRO CONSULTOR PRINCIPAL ESCALA: INDICADAS FECHA: AGOSTO 2016

REVISIÓN: ARQ. KARINA CAZAR ARQ. CAROLINA DELGADO LÁMINA:

APROBADO: ARQ. GABRIELA GONZÁLEZ GERENTE DE ADMINISTRACIÓN DE PARQUES Y ESPACIOS VERDES

D - 07