






**MAURICIO RODAS**  
ALCALDE DEL DISTRITO METROPOLITANO DE QUITO

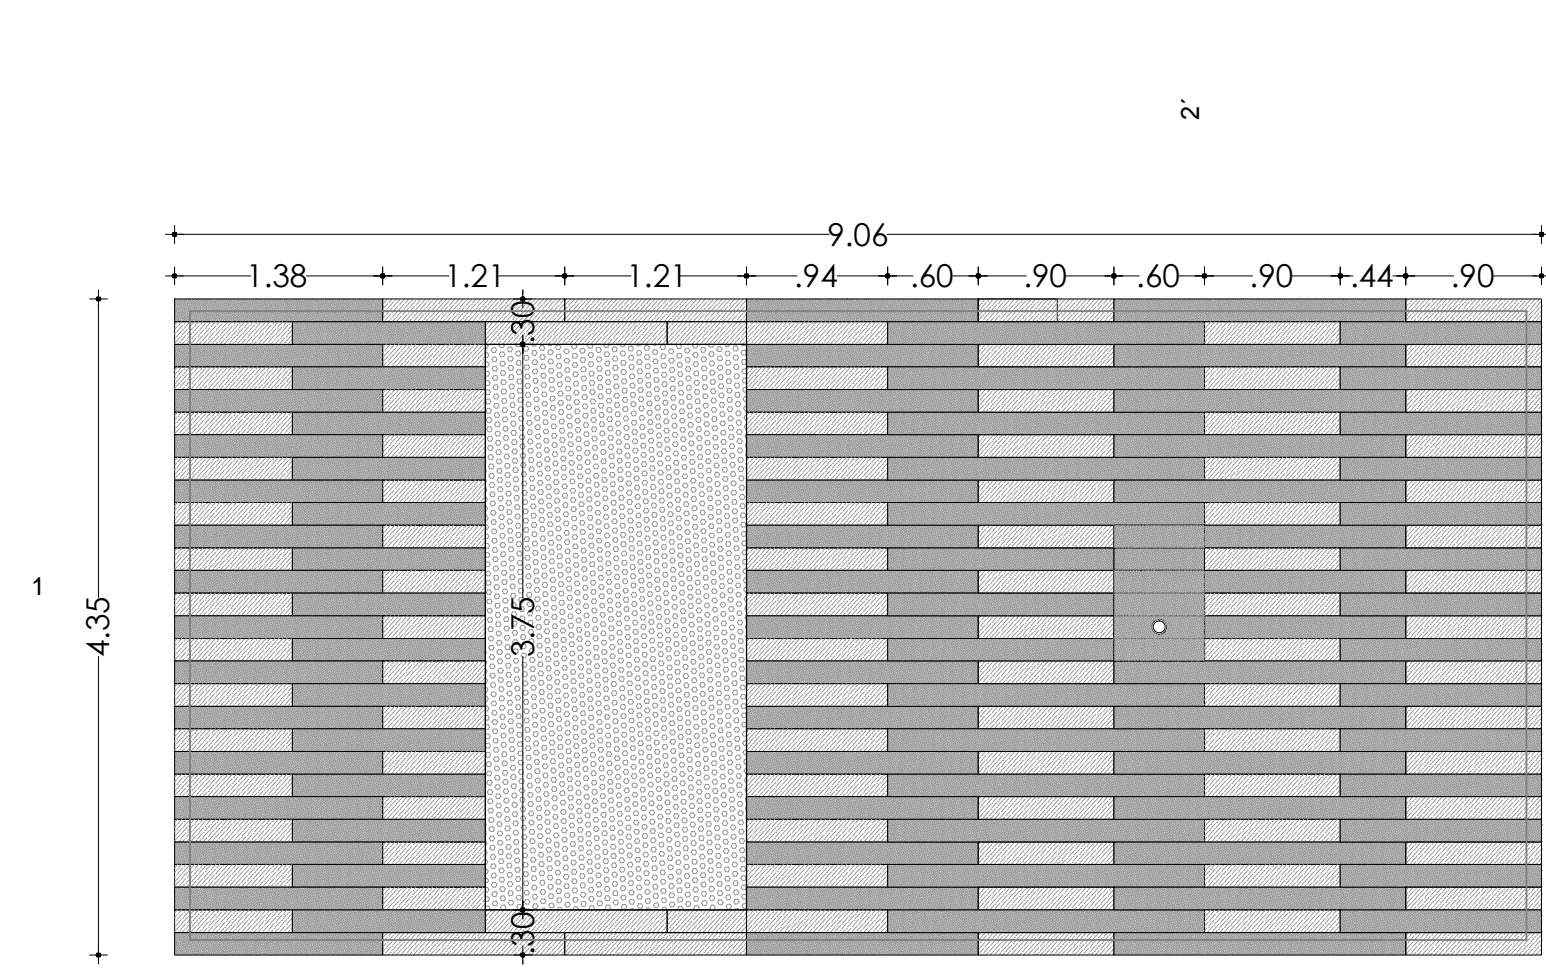


**BANCA TARIMA - PLANTA**  
ESC 1:50

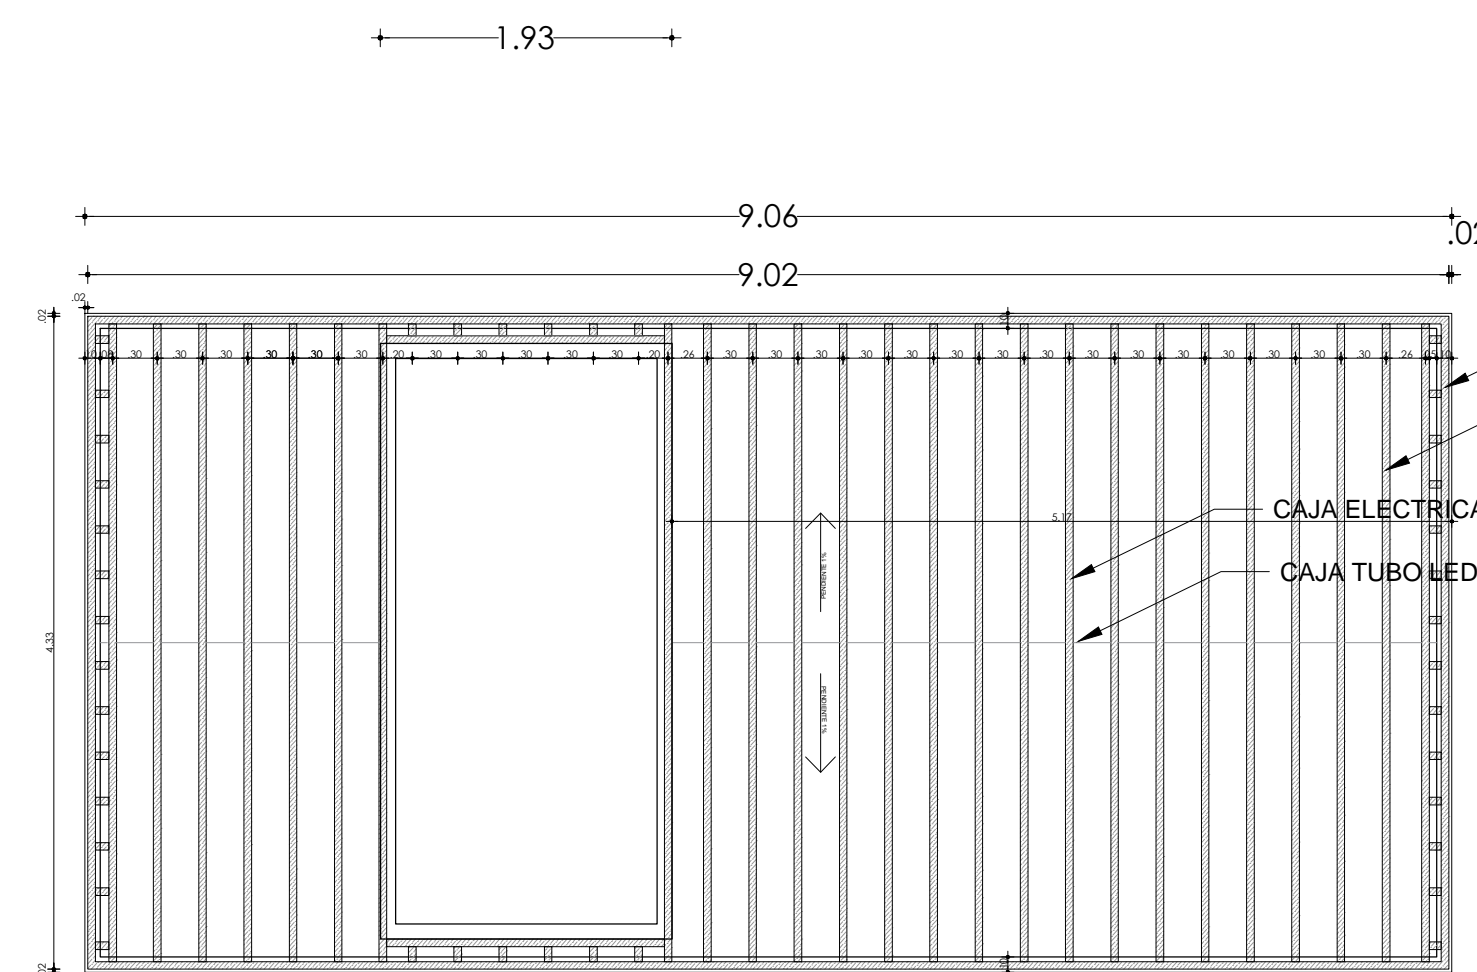


**BANCA TARIMA - ESTRUCTURA TARIMA**  
ESC 1:50

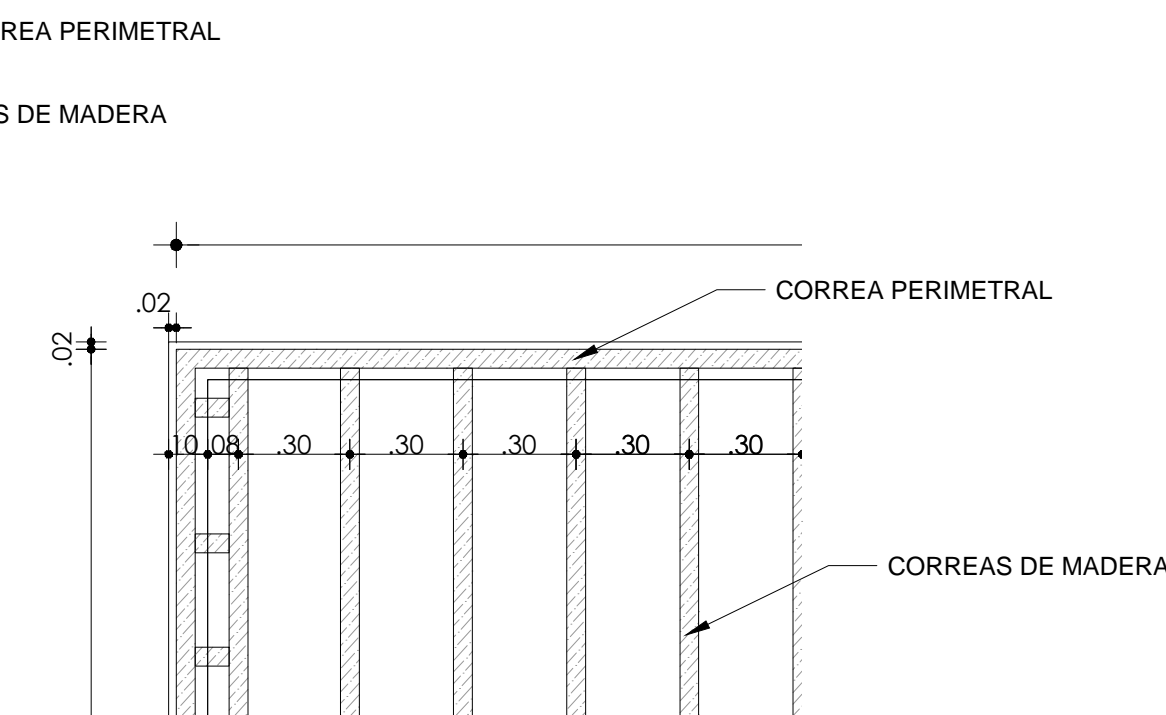


**DETALLE ESTRUCTURA TARIMA**  
ESC 1:20

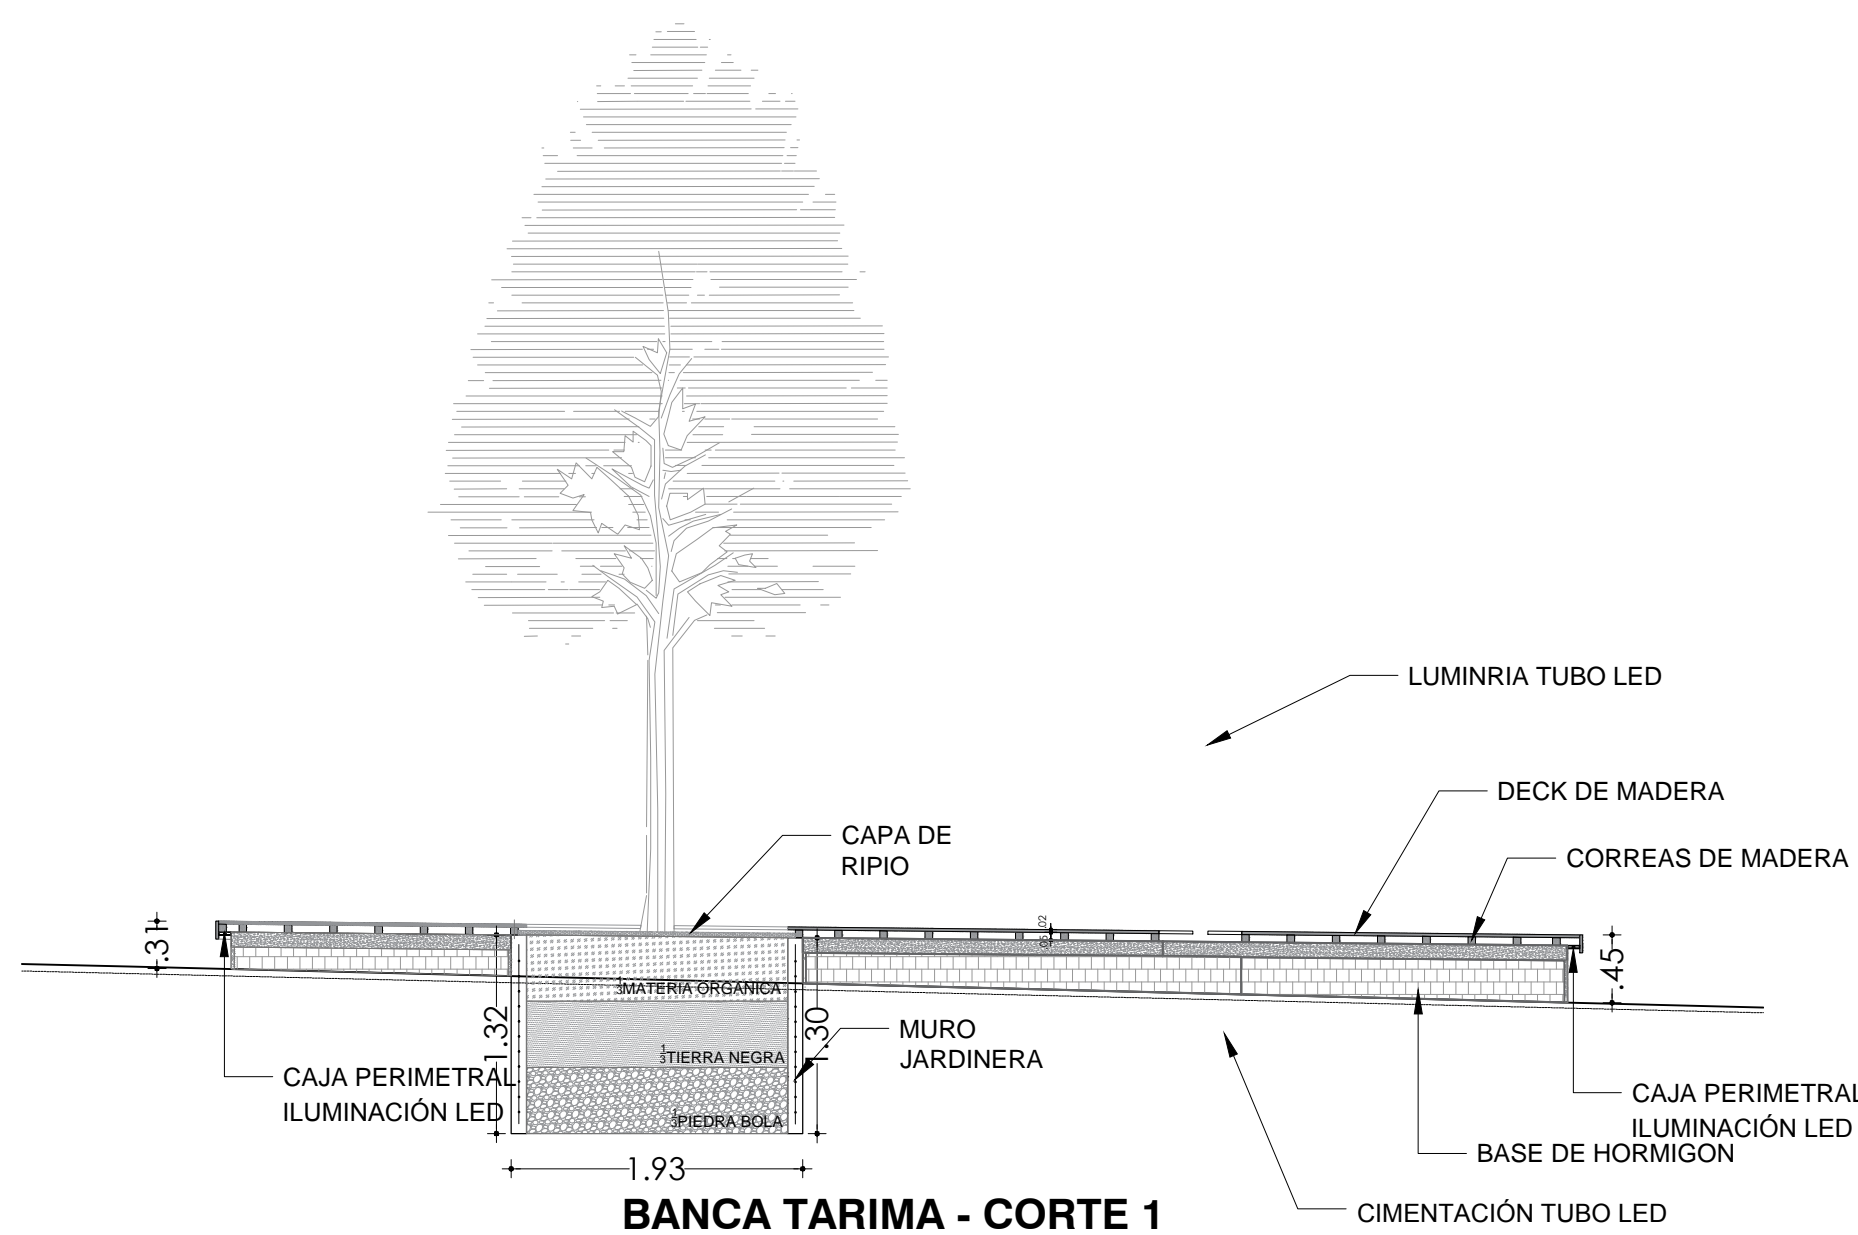


**BANCA TARIMA - CORTE 1**  
ESC 1:50

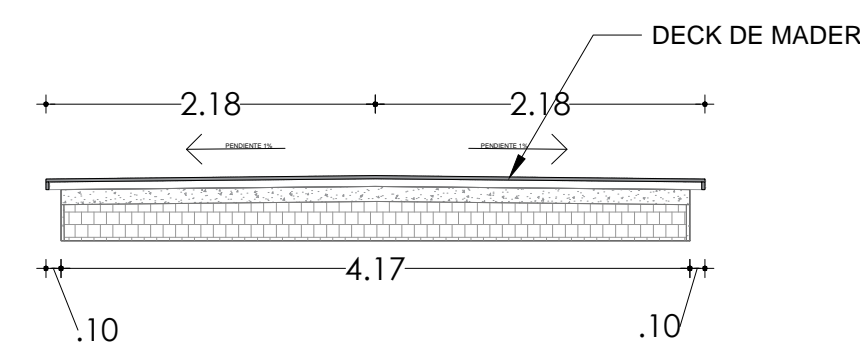


**BANCA TARIMA - CORTE 2**  
ESC 1:50

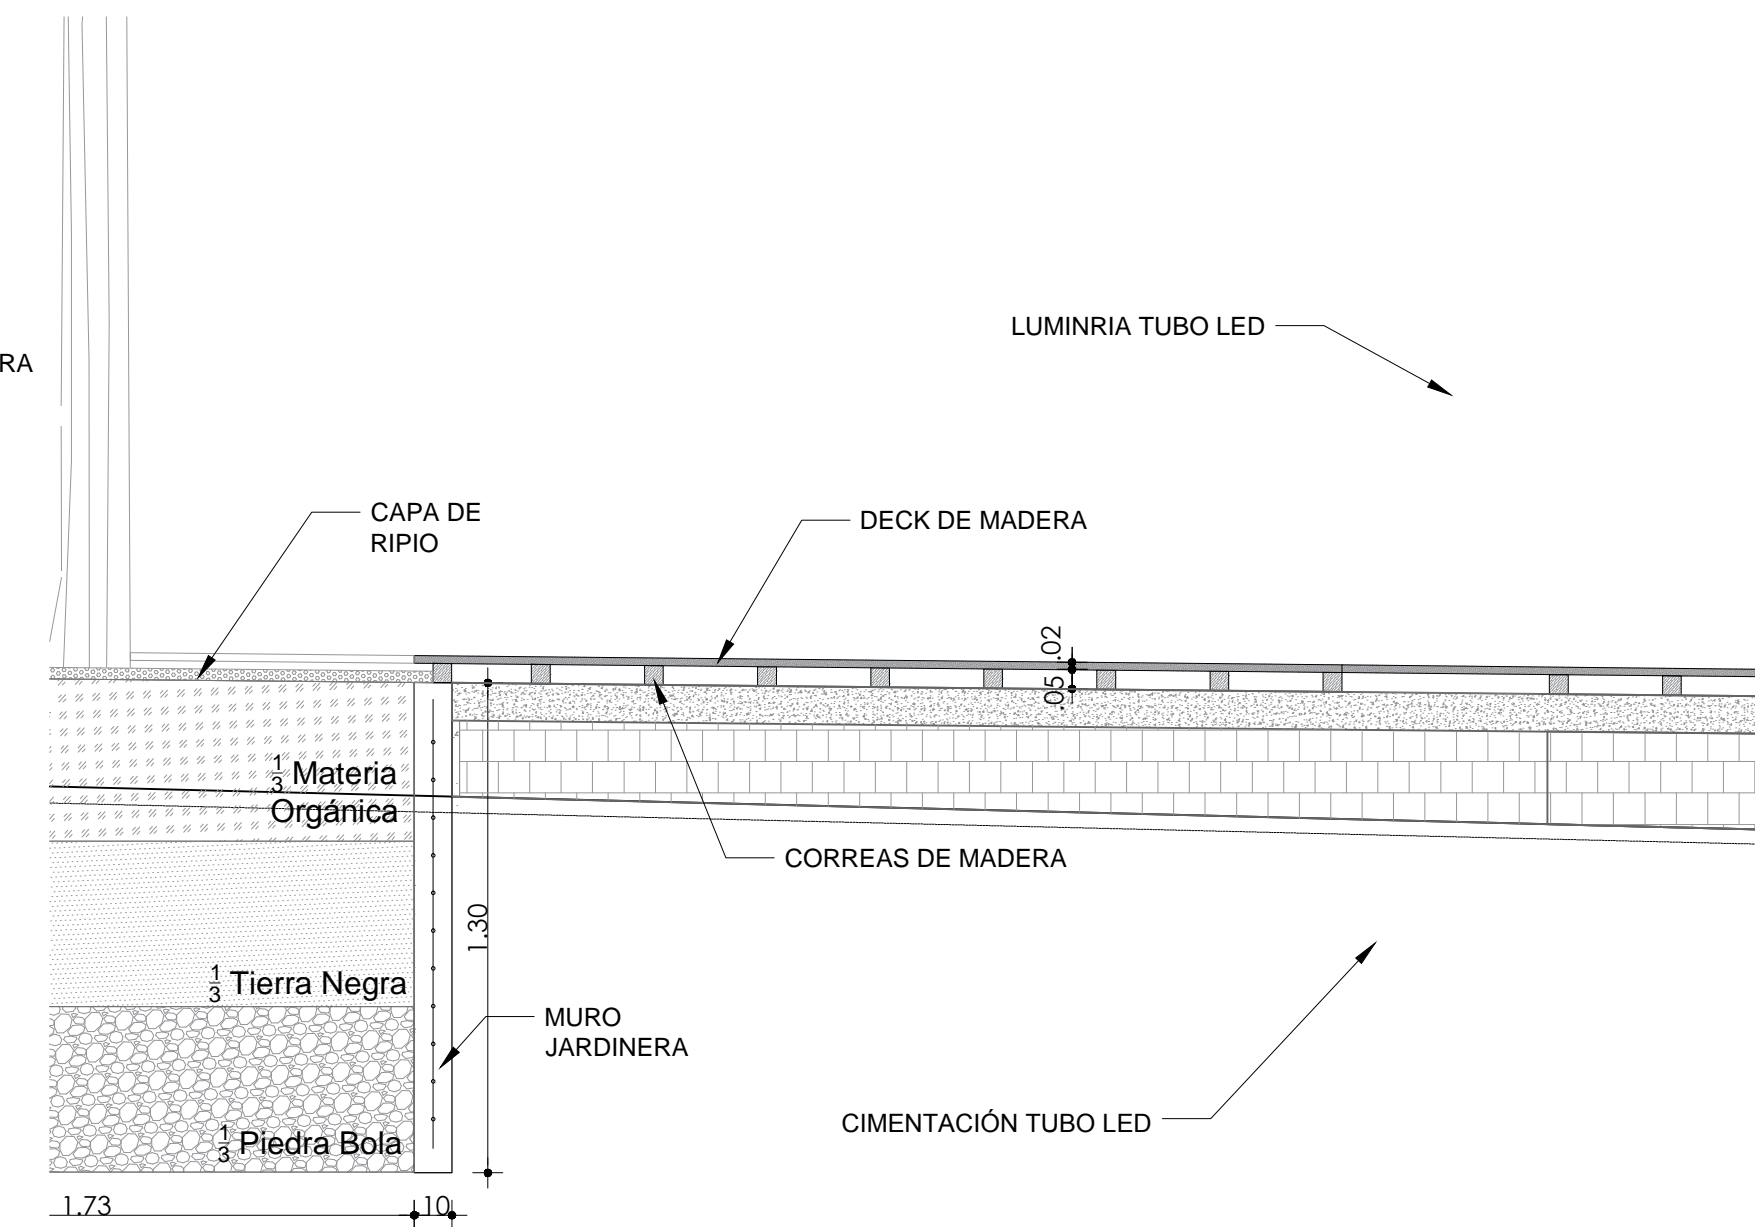

**DETALLE - BANCA TARIMA**  
ESC 1:20

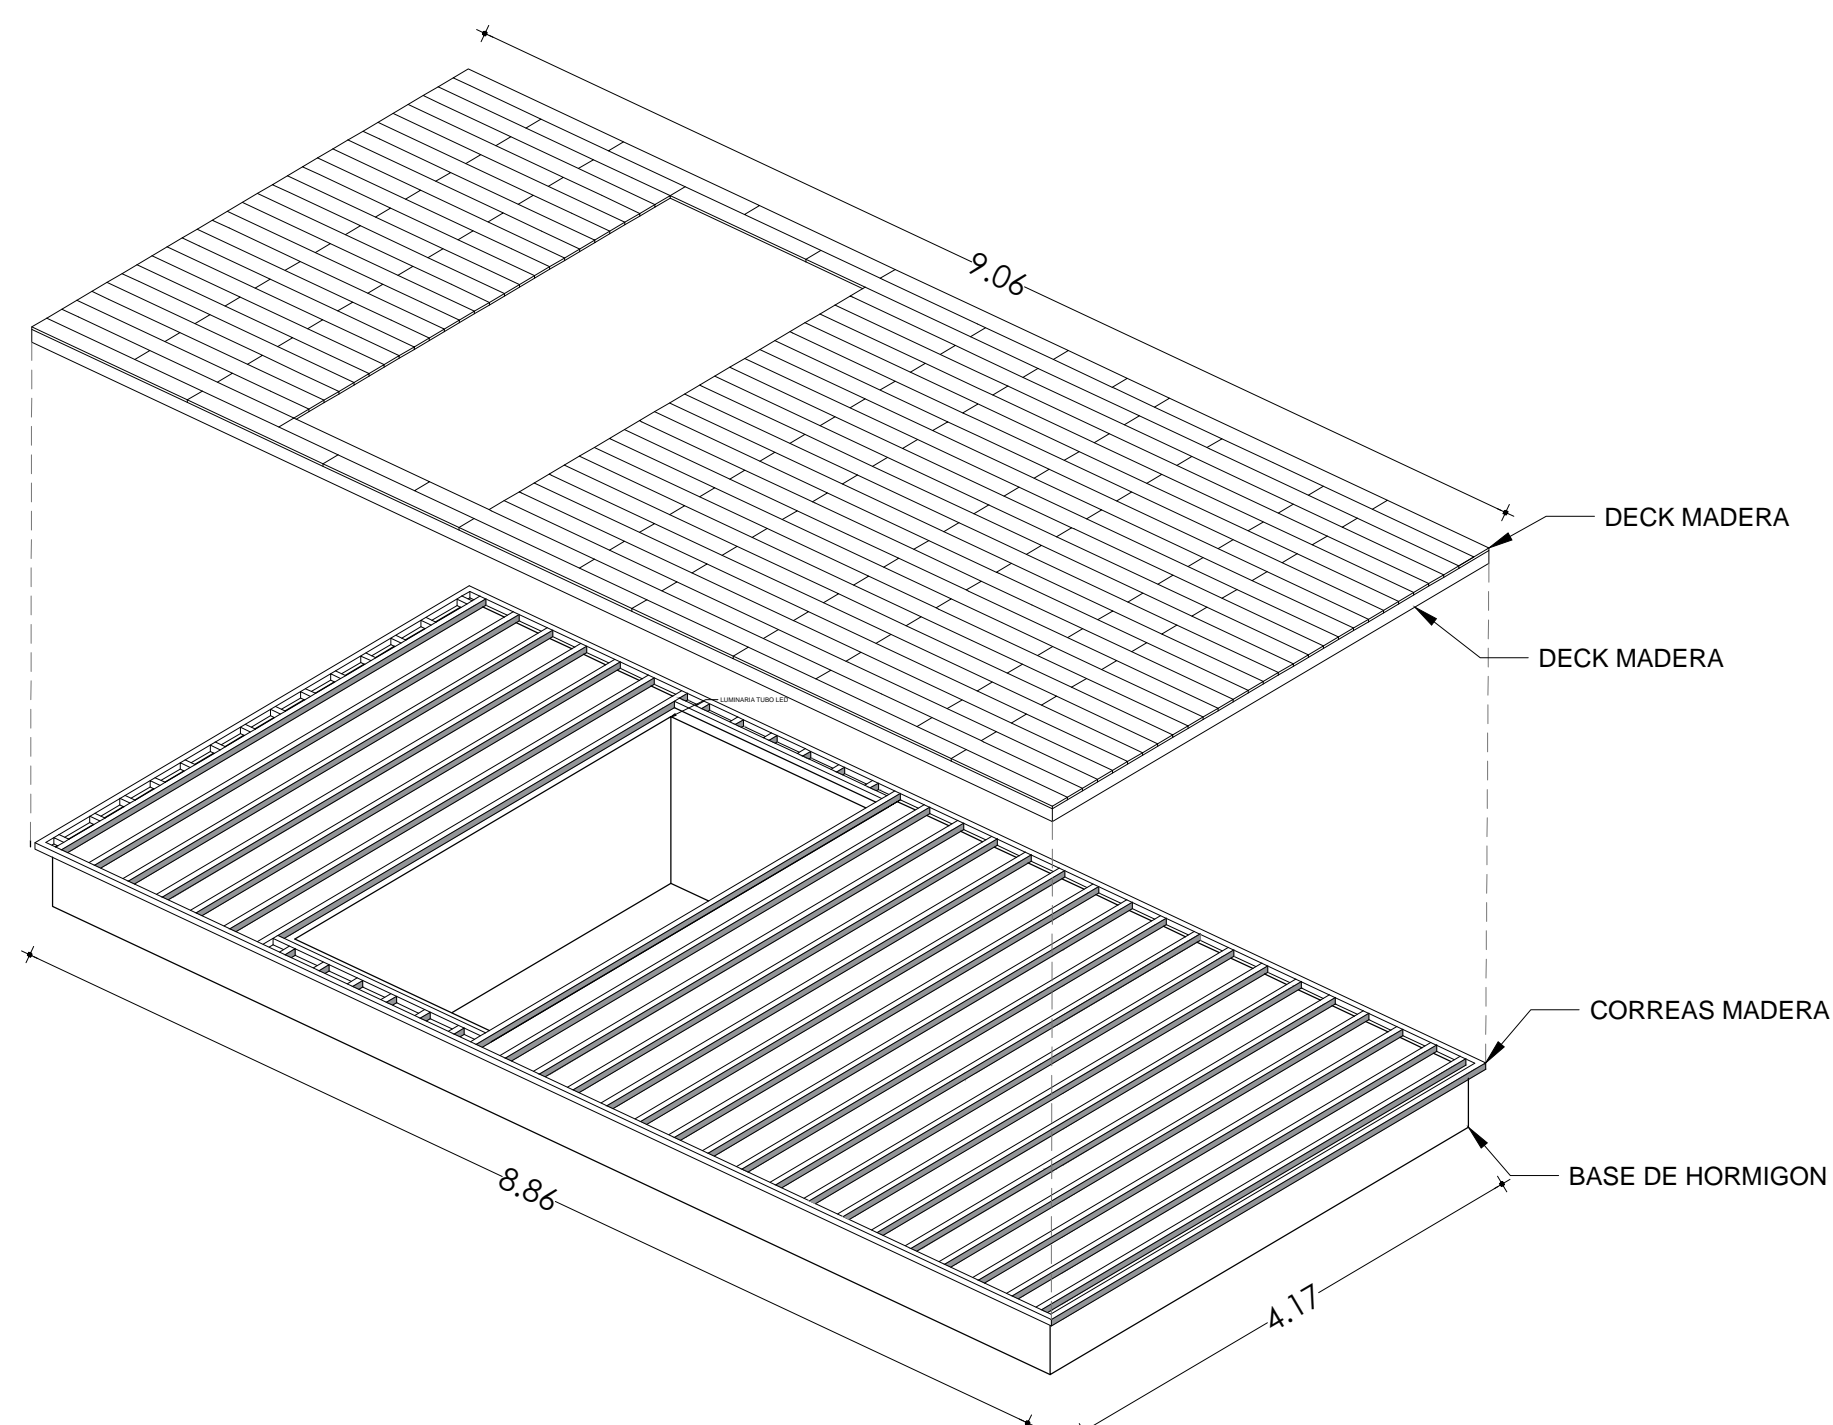

**DETALLE ISOMÉTRICO BANCA TARIMA**  
ESC 1:50

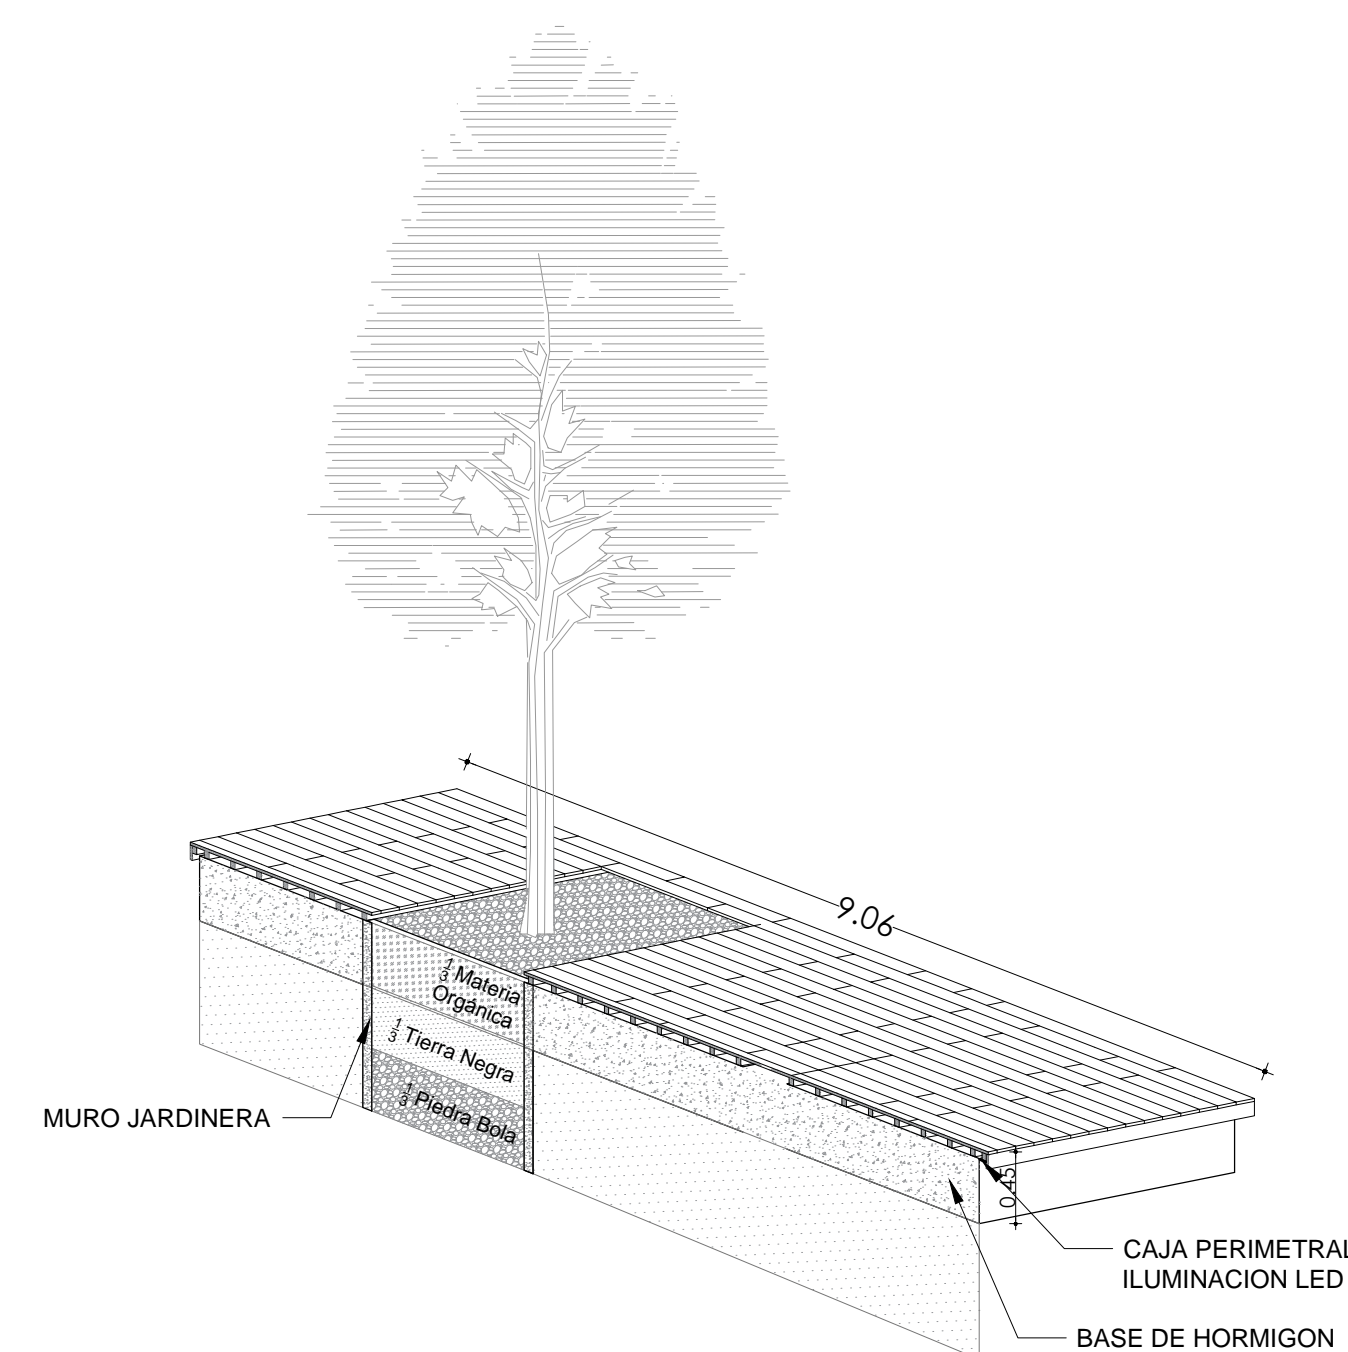

**DETALLE CORTE ISOMÉTRICO BANCA TARIMA**  
ESC 1:50

**QUITO** EMPRESA PÚBLICA METROPOLITANA DE MOVILIDAD Y OBRAS PÚBLICAS  
**ING. ALEJANDRO LARREA** GERENTE GENERAL  
EPMMP

**GERENCIA DE ADMINISTRACIÓN DE PARQUES Y ESPACIOS VERDES**

UBICACIÓN: **CALLE LA MICHELENA - BARRIO ATAHUALPA**

CONTIENE: **DETALLE DE BANCA TARIMA**

PROYECTO: PASEO PEATONAL MICHELENA Y PLAZA ATAHUALPA ZONA: SUR

ELABORACIÓN: ARQ. PABLO CASTRO GUIJARRO CONSULTOR PRINCIPAL ESCALA: INDICADAS FECHA: AGOSTO 2016

REVISIÓN: ARQ. KARINA CAZAR ARQ. CAROLINA DELGADO LÁMINA:

APROBADO: ARQ. GABRIELA GONZÁLEZ GERENTE DE ADMINISTRACIÓN DE PARQUES Y ESPACIOS VERDES

**D - 08**