




Distribución de vias (PVC Ø 4" & Ø 4") en el interior del ducto
(CRUCE DE VIAS SECUNDARIAS, PRINCIPALES Y COLECTORAS)

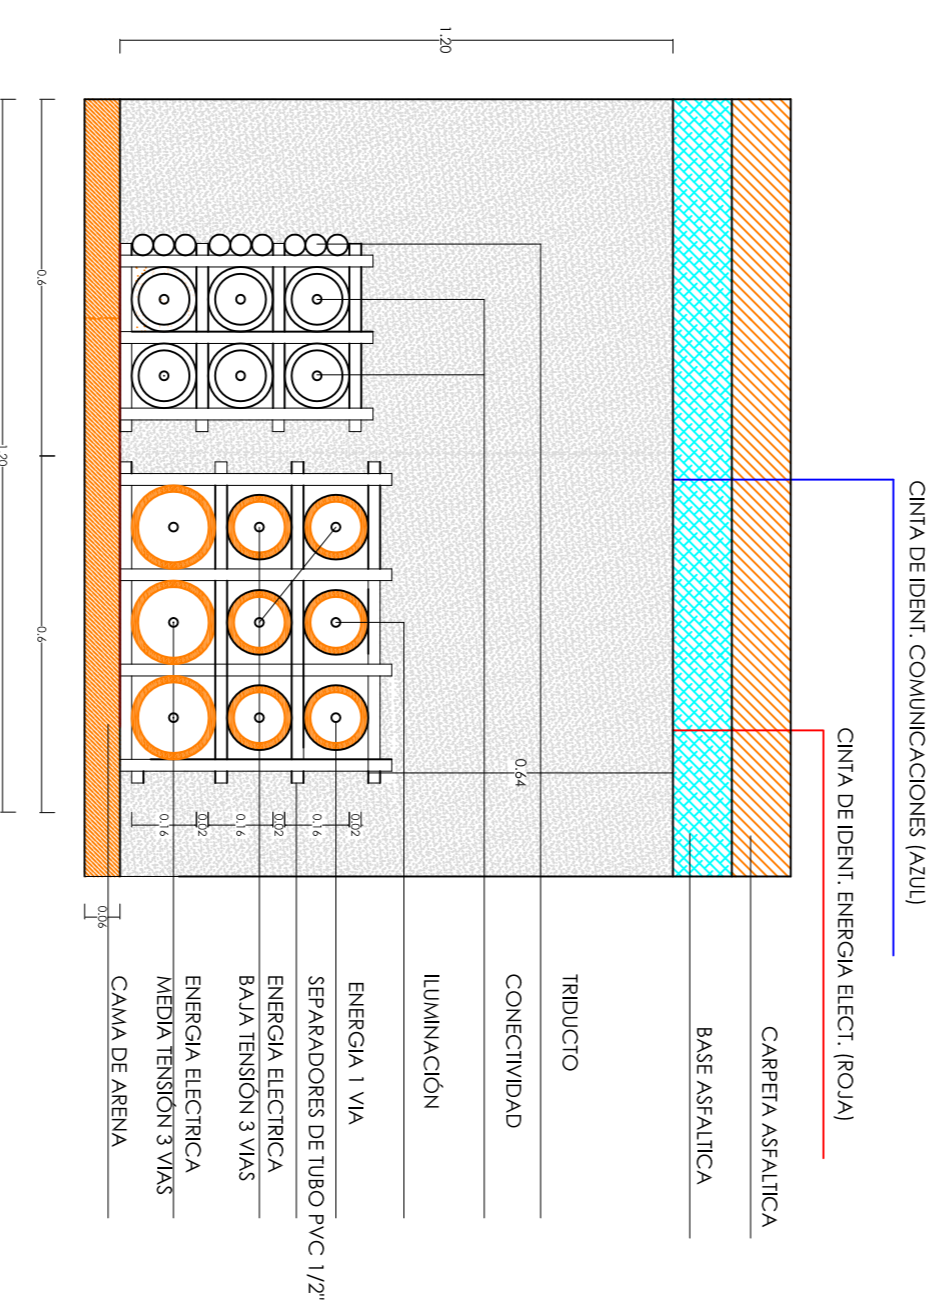


Distribución de vias (PVC Ø 4") en el interior del ducto
(CRUCE DE VIAS SECUNDARIAS, PRINCIPALES Y COLECTORAS)

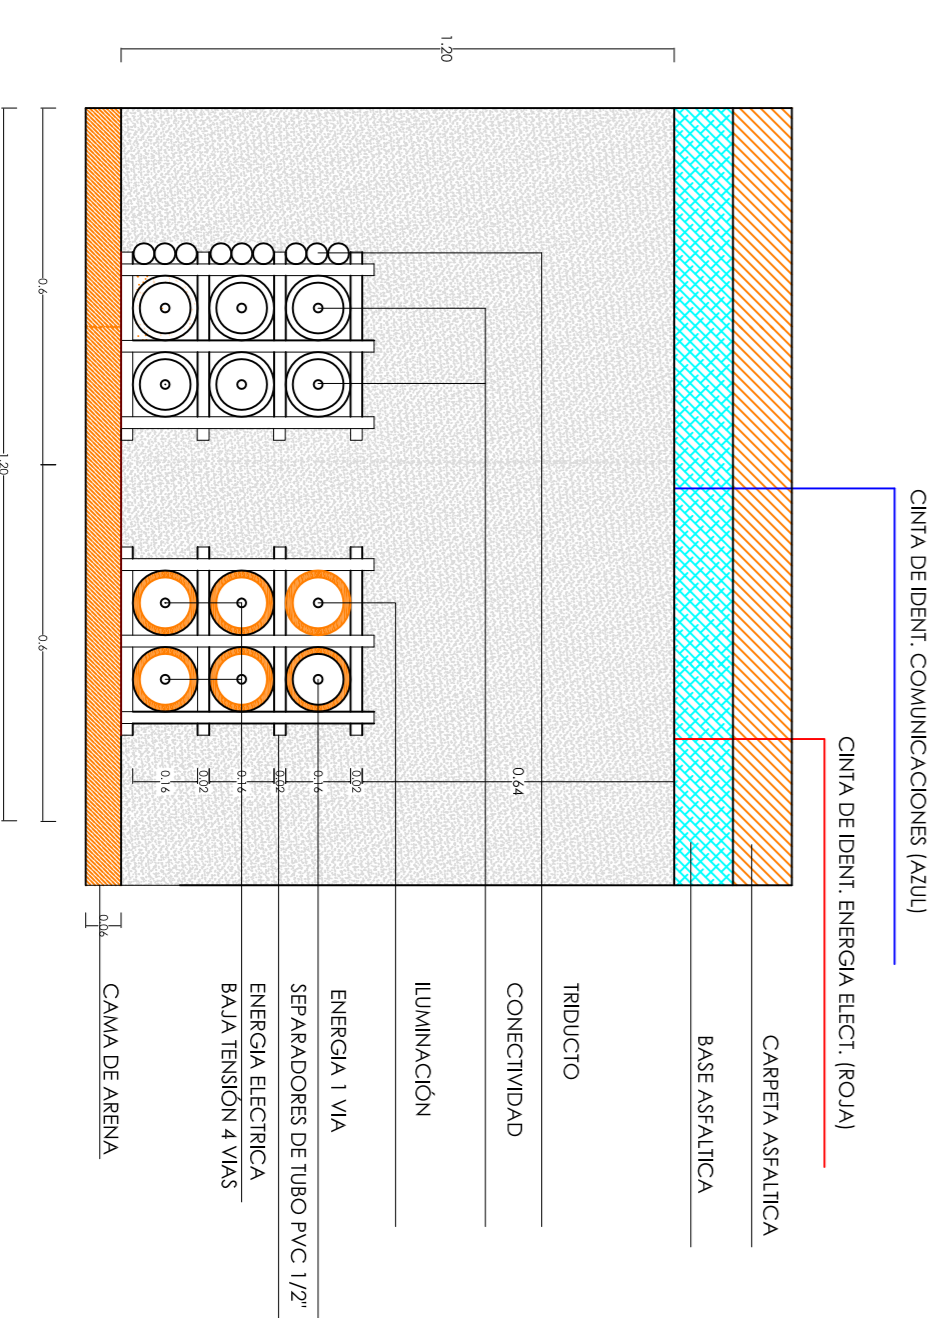


DETALLE: ALINEACION DE TUBOS,
SEPARADORES PLASTICOS CADA 3 m.

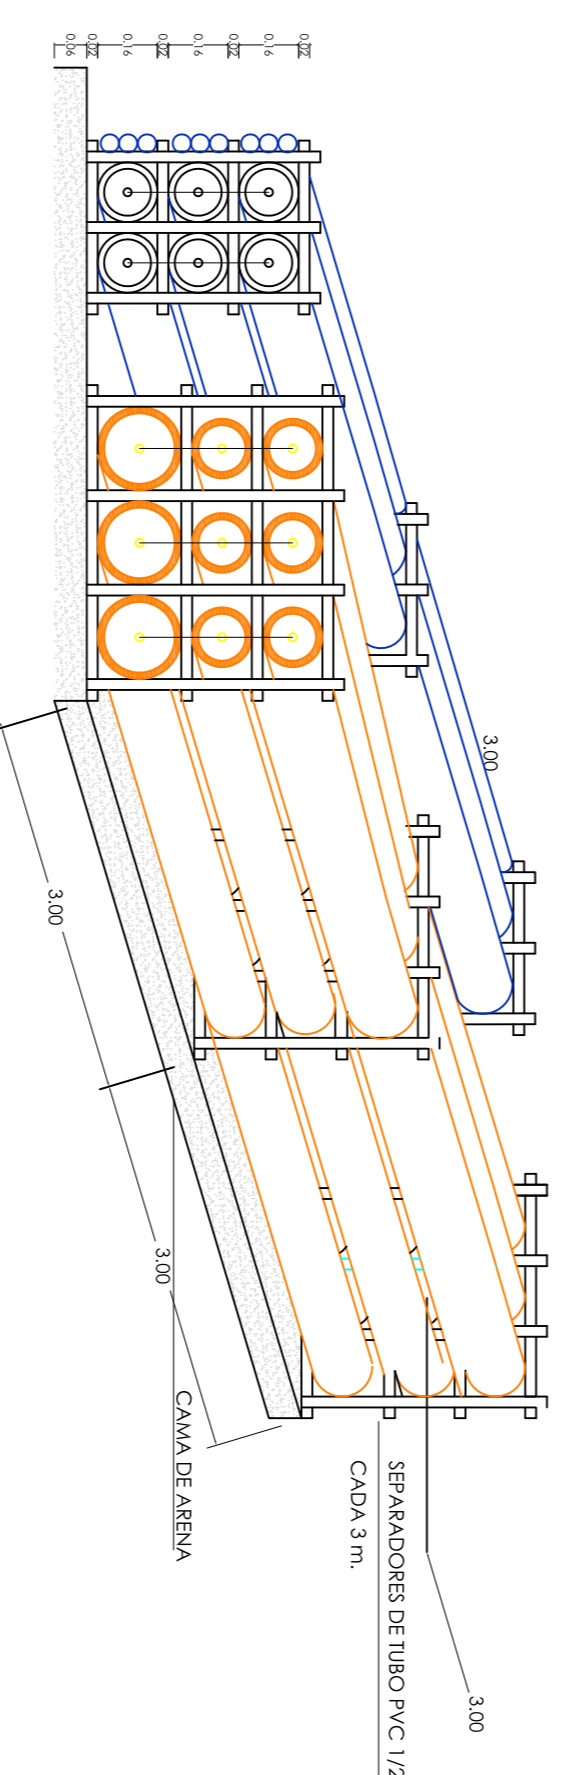


DETALLE: ALINEACION DE TUBOS,
SEPARADORES PLASTICOS CADA 3 m.

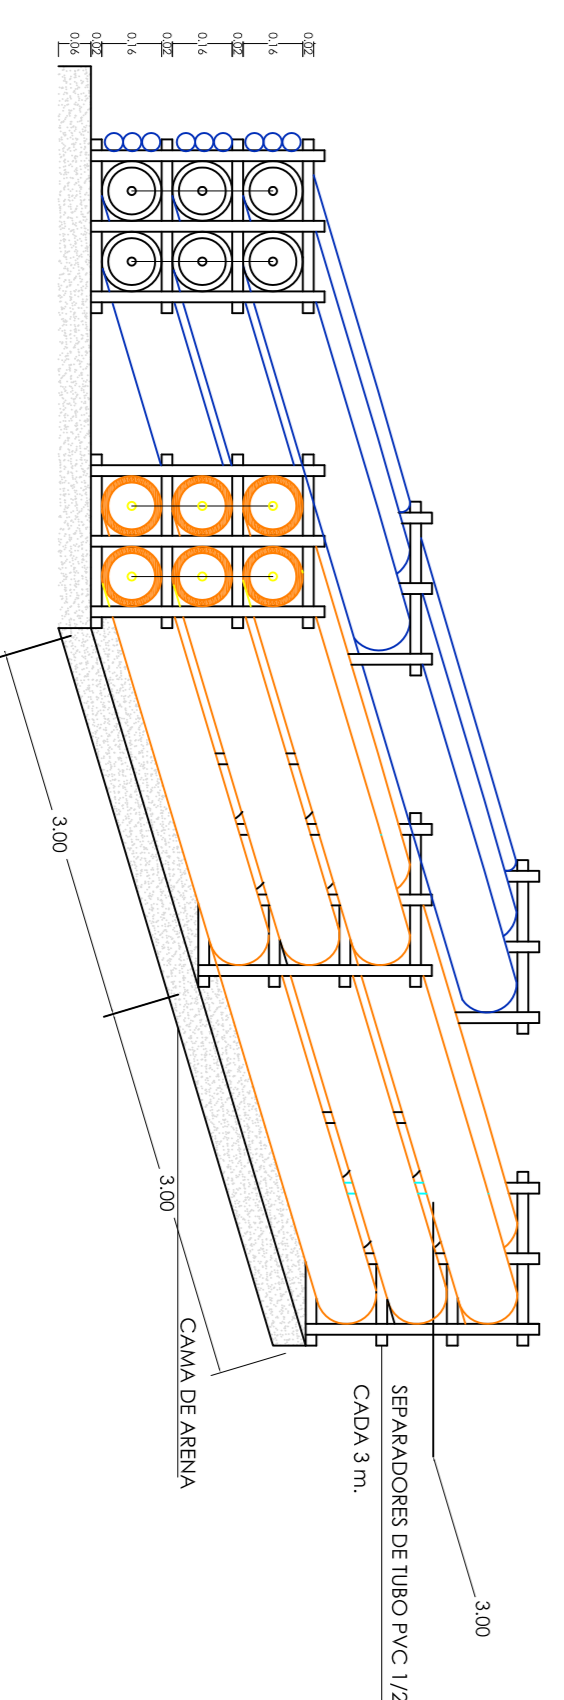


CONEXION POZO ELEMENTOS 2 DUCTOS PVC 110 mm

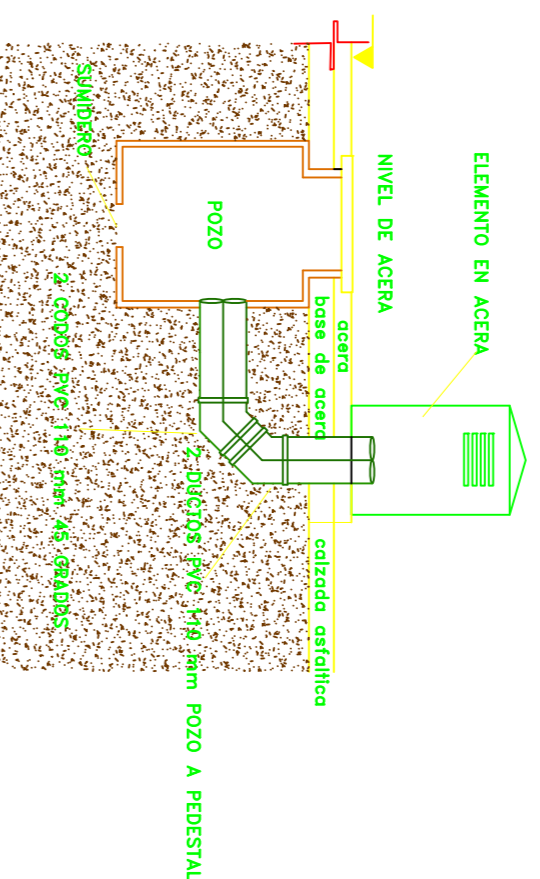



CONEXION POZO PREDIO

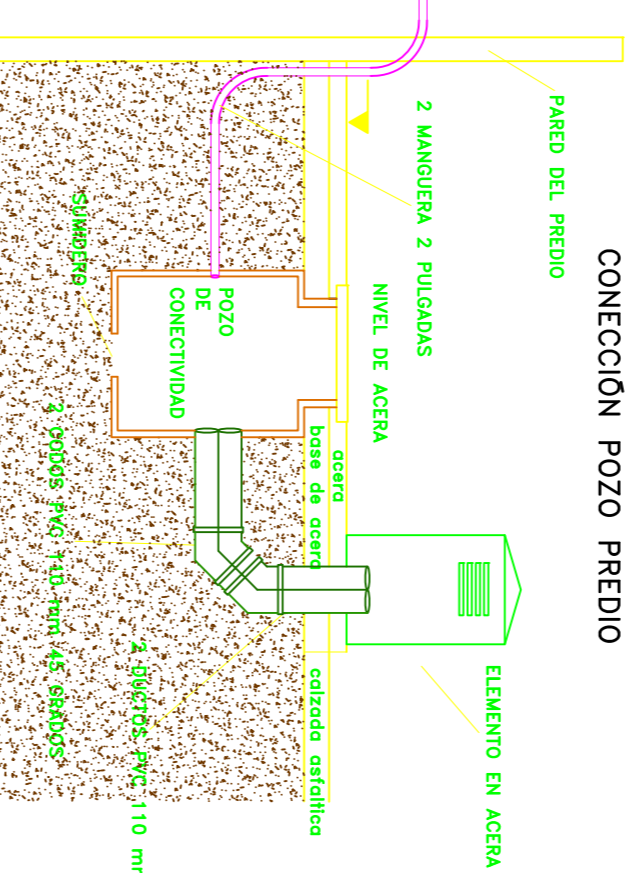

CONEXION POZO ELEMENTOS

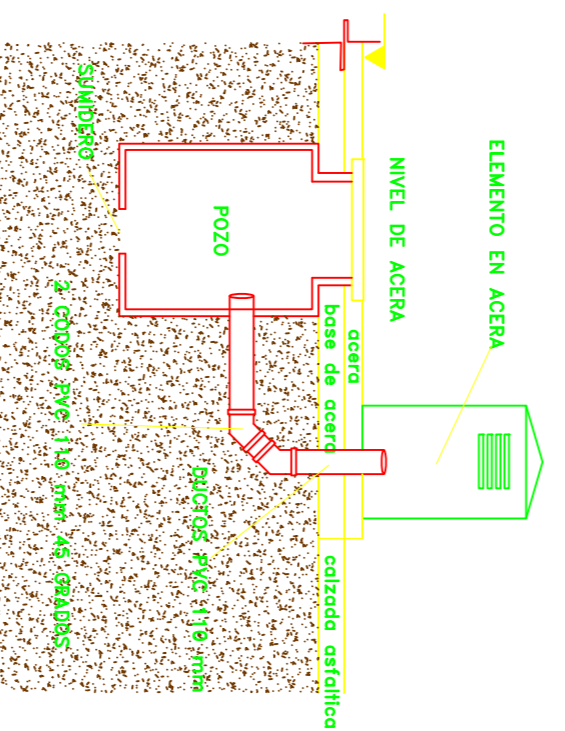

CONEXION POZO PREDIO

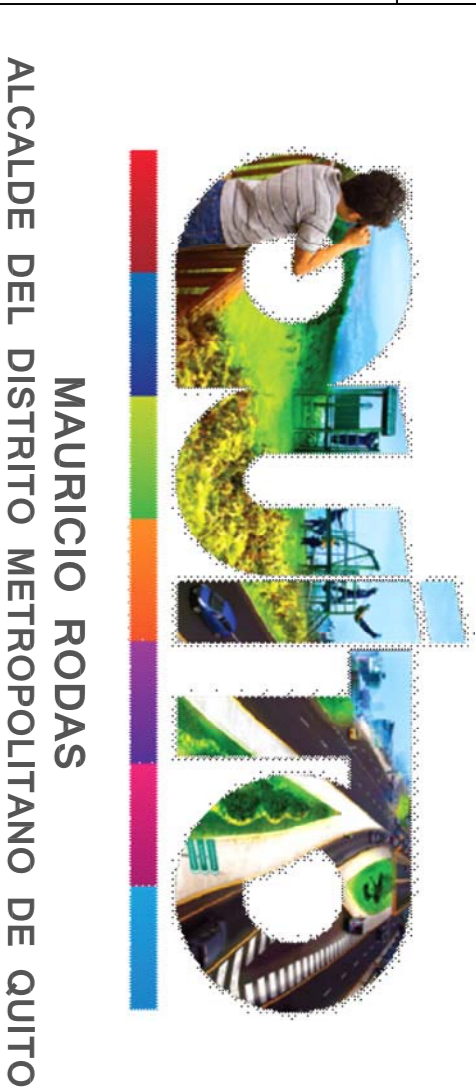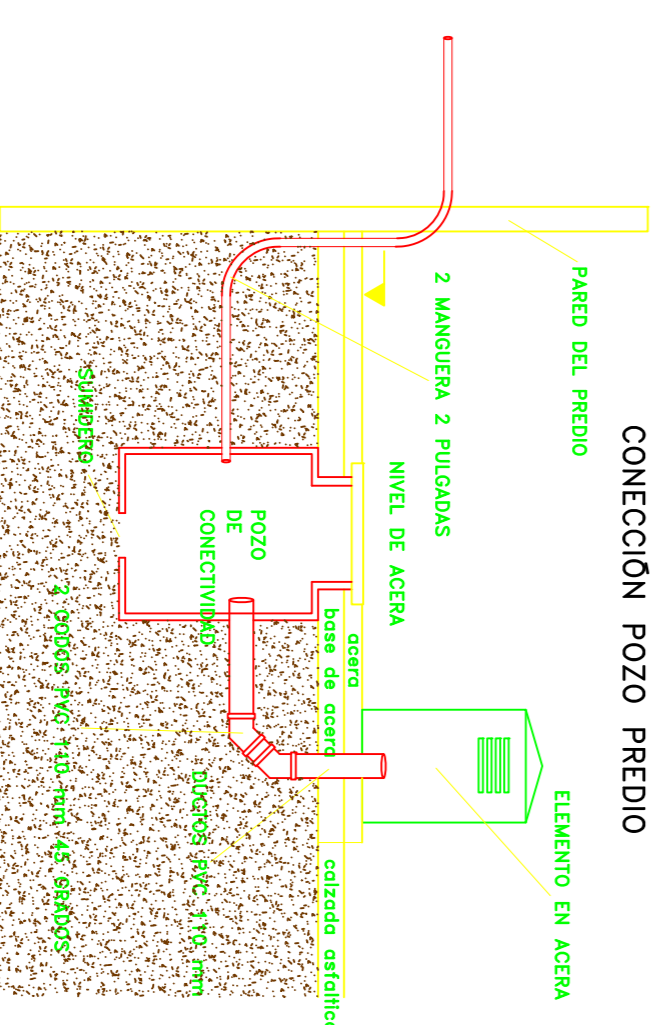

MAURICIO RODAS
ALCALDE DEL DISTRITO METROPOLITANO DE QUITO



UBICACION
SIM ESCALA

EMPRESA PUBLICA METROPOLITANA
DE MOVILIDAD Y OBRAS PUBLICAS
ING. ALEJANDRO LARREA
GERENTE GENERAL

UNIDAD DE ESPACIO PÚBLICO

ubicación:
CIUDADELA ATAHUALPA - PARROQUIA LA MAGDALENA

CONTENIE:	DETALLE DE POZOS, LUMINARIAS	
PROYECTO:	IMPLANTACION MICHELENA - PLAZA ATAHUALPA - DIVISION POR TRAMOS	ZONA: SUR
ELABORACION:	ING. JAMIE FUERTATE	FECHA: ABRIL 2016
REVISADO:	ING. BRUNO LEONI	EQUIPO DISCONCIVU
	UNIDAD DE REBORDAMIENTO DE REDES	ING. JAMIE FUERTATE
		LAMINA: 05 DE 08