



MAURICIO RODAS
ALCALDE DEL DISTRITO METROPOLITANO DE QUITO

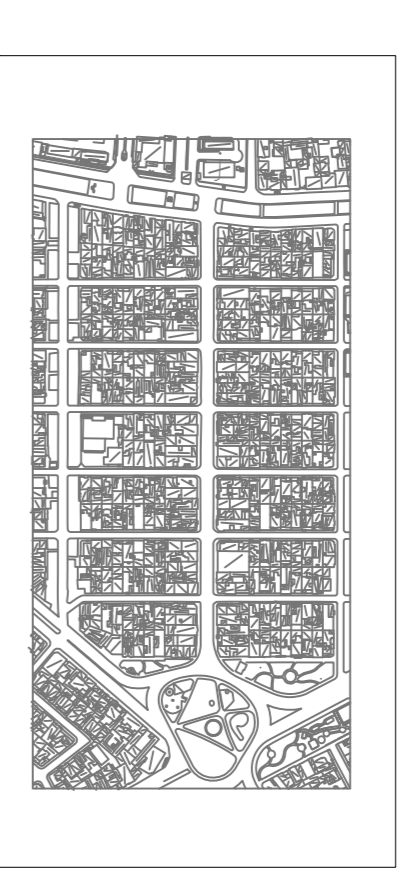

UBICACION
SW: SSCUA


POZO ESQUINERO ELECTRICO

DIMENSIONES: 1.30 x 1.50 x 1.70

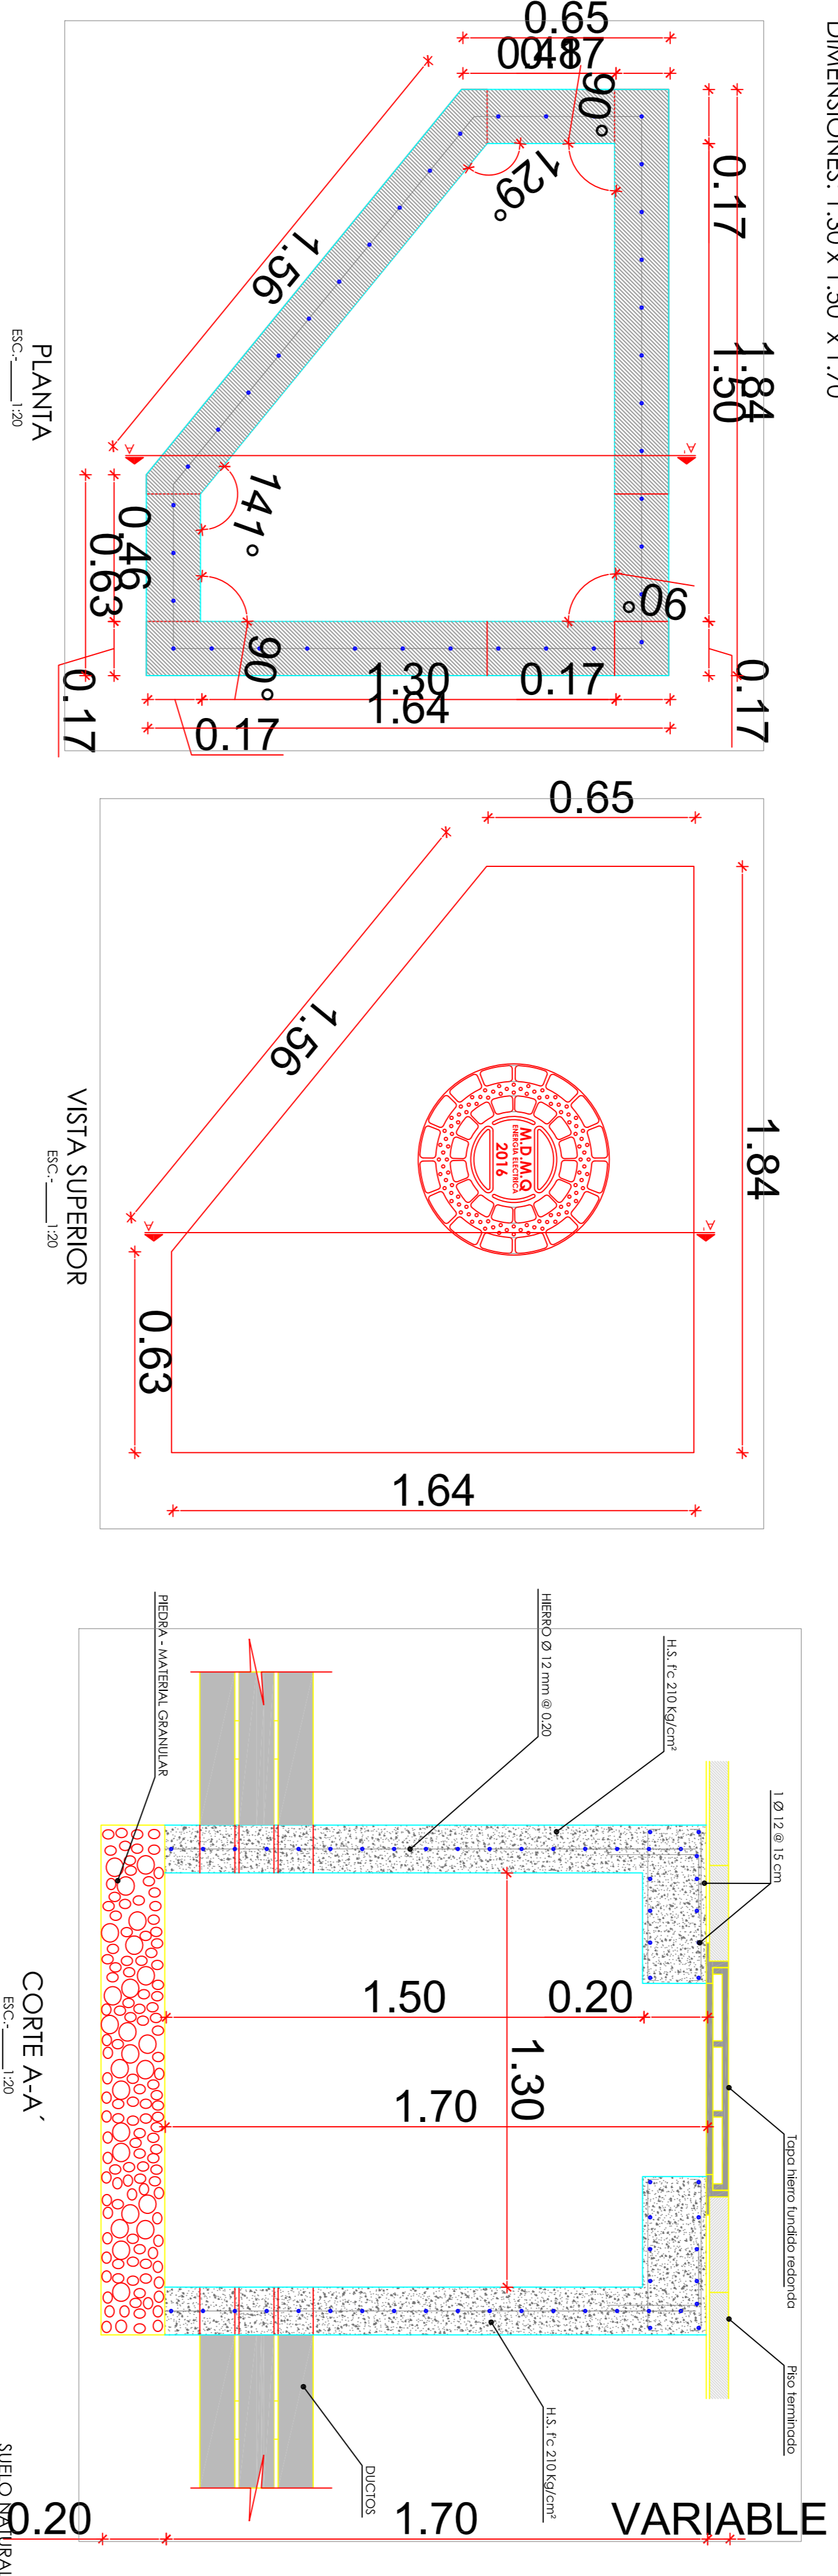

POZO MIXTO CONECTIVIDAD

DIMENSIONES: 1.20 x 1.20 x h variable

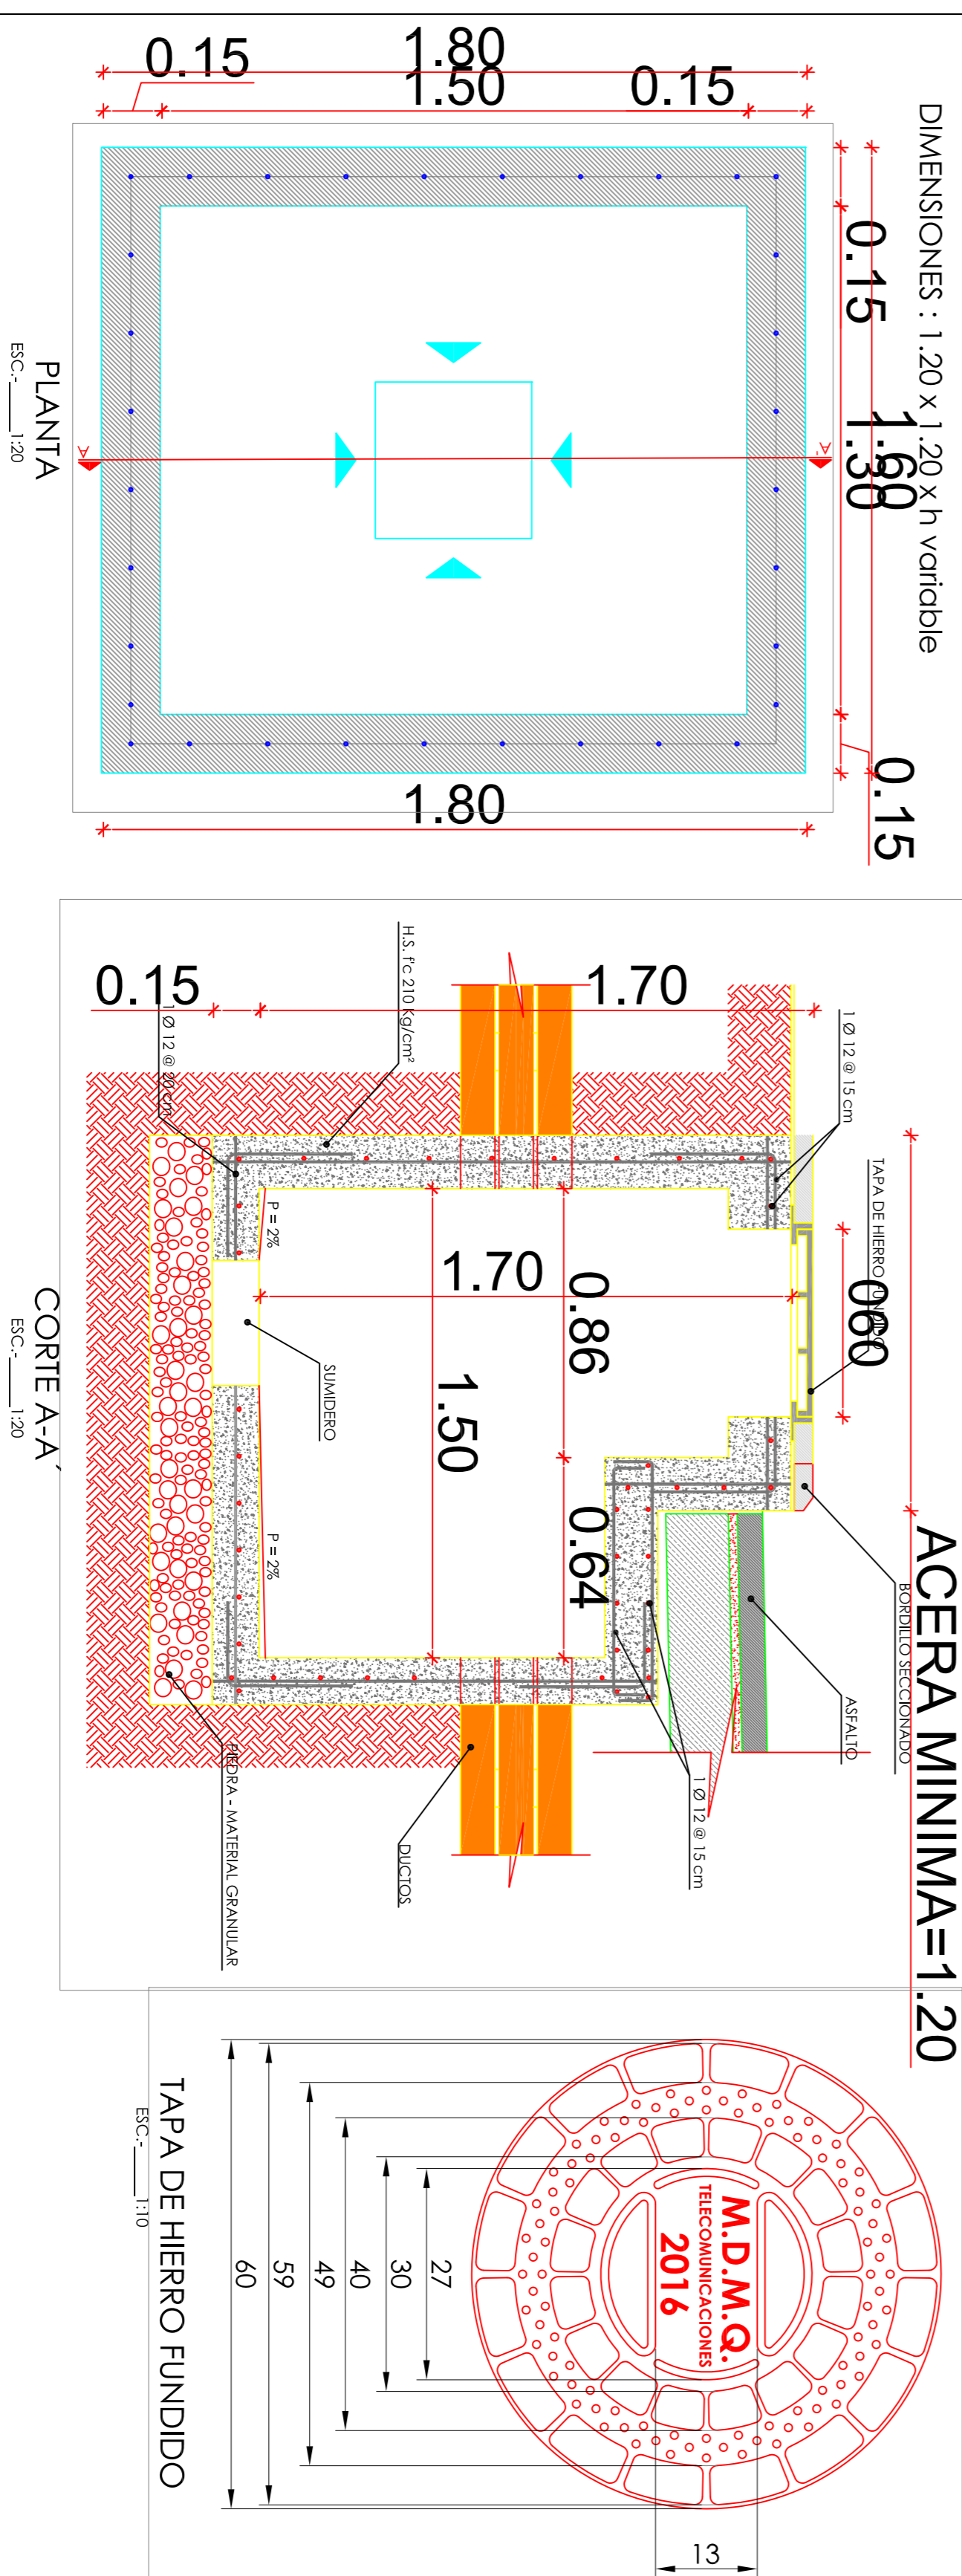

QUITO
EMPRESA PÚBLICA METROPOLITANA
DE MOVILIDAD Y OBRAS PÚBLICAS
ING. ALEJANDRO LARREA
GERENTE GENERAL

UNIDAD DE ESPACIO PÚBLICO

UBICACION:
CIUDADELA ATAHUALPA - PARROQUIA LA MAGDALENA

CONTIENE:

DETALLE DE POZOS, LUMINARIAS

PROYECTO: IMPLANTACION MICHELENA - PLAZA
ATAHUALPA - DIVISION POR TRAMOS

ELABORACION: ING. JAMIE PUERTATE

REVISADO: L.P. 1036-00-00/21/19 150626338

INDICACION	FECHA	INDICACION
EQUIPO DISCONJUNTA	ABRIL 2016	
ING. JAMIE PUERTATE		
LAMINA:	07 DE 08	