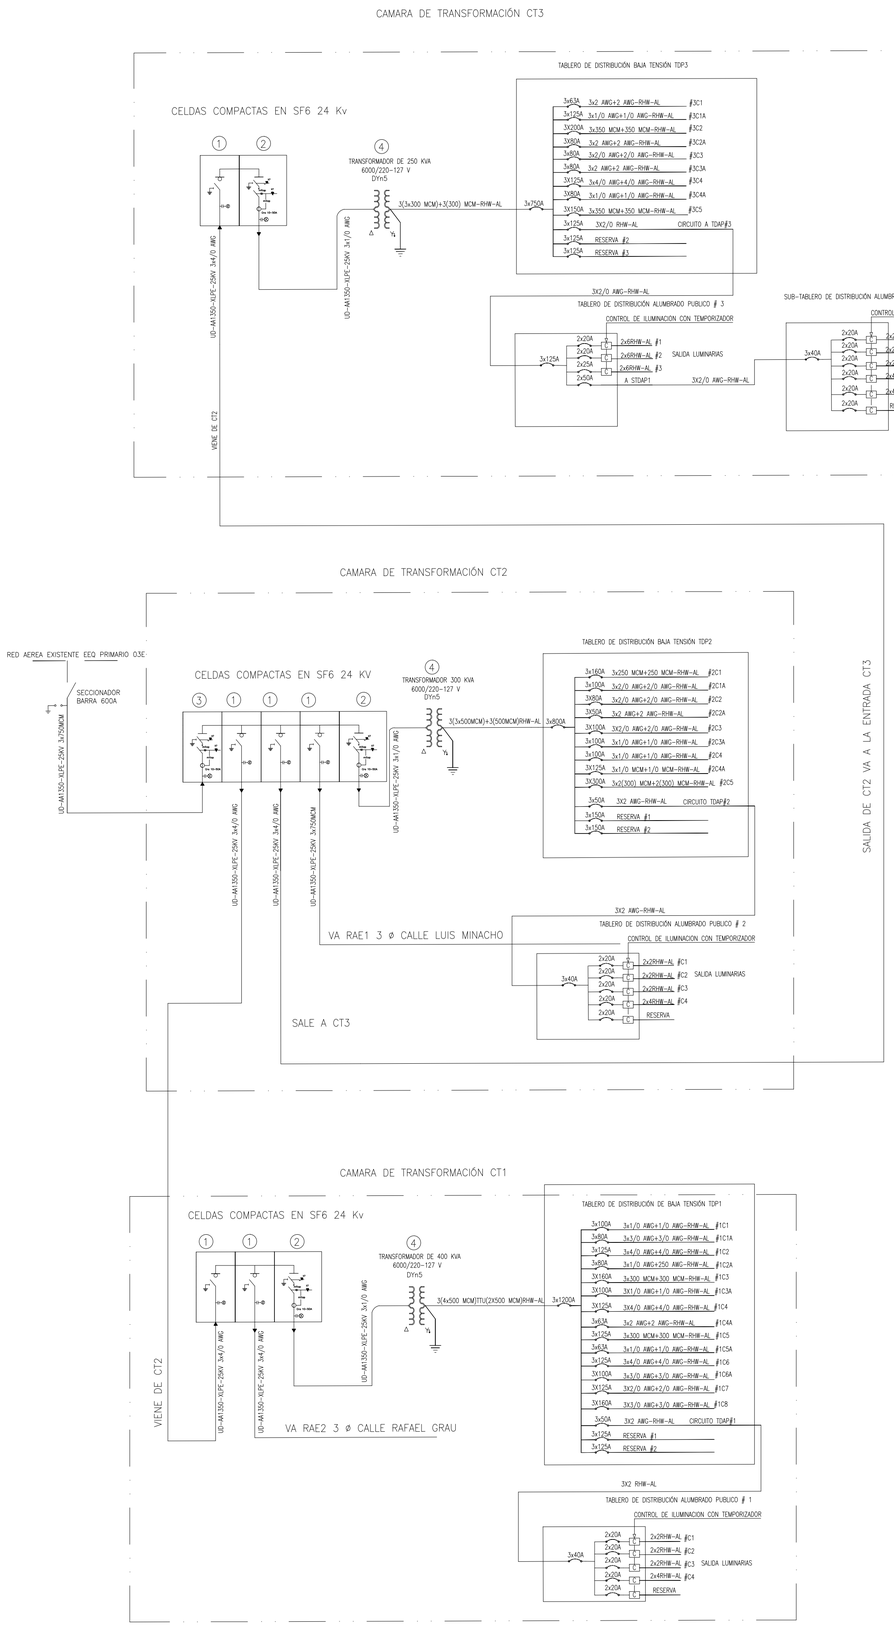

LEYEYENDA

1. CELDA EXTENSIBLE AMBOS LADOS, TRIPOLAR TIPO INTERRUPTOR AUTOMÁTICO, COMPACTA AISLADA TOTALMENTE EN S TANTO EL CORTE COMO LAS BARRAS, 400A BIL 125 CLASE 24 KV
2. CELDA EXTENSIBLE AMBOS LADOS, TRIPOLAR TIPO INTERRUPTOR AUTOMÁTICO CON RELÉ PARA PROTECCIÓN Y SECC PARA TRANSFORMADOR, COMPACTA ASILADA TOTALMENTE EN SF6 TANTO EL CORTE COMO LAS BARRAS, 200A BIL 1
3. CELDA EXTENSIBLE AMBOS LADOS, TRIPOLAR TIPO INTERRUPTOR AUTOMÁTICO CON RELÉ PARA PROTECCIÓN Y SECC DE LÍNEA, COMPACTA TOTALMENTE ASILADA EN SF6 TANTO EL CORTE COMO LAS BARRAS, 630A BIL 125KV CLASE
4. TRANSFORMADOR TRIFÁSICO TIPO FRENTE MUERTO, VOLTAJE 6000/220-127, CONEXIÓN DY5, POTENCIA INDICADA

EMPRESA PUBLICA METROPOLITANA DE MOVILIDAD Y OBRAS PUBLICAS EPMMOP

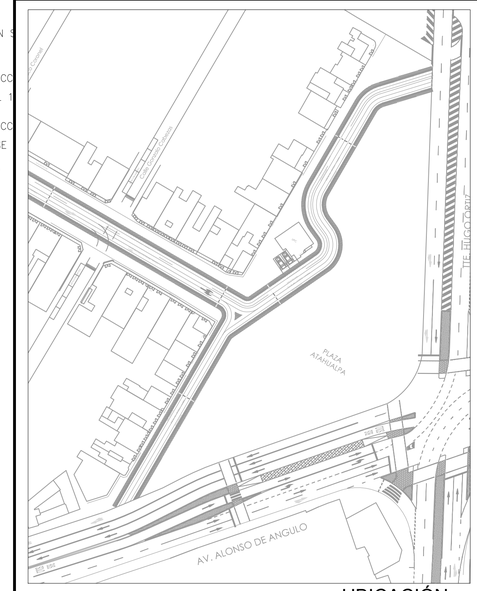

UBICACIÓN

EMPRESA ELÉCTRICA QUITO S.A.

EMPRESA ELECTRICA "QUITO" S.A.
QUITO — ECUADOR

PROYECTO: SOTERRAMIENTO DE REDES DE DISTRIBUCIÓN
SECTOR LA MICHELENA Y PLAZA ATAHUALPA

DIAGRAMA UNIFILAR
SOTERRAMIENTO DE REDES DE DISTRIBUCION

PROYECTO REALIZADO POR: ING. JAIME PUETATE REG. EEQ: 2015-1-709
COORDINADO CON SFZS EEQ: ING. SANTIAGO TIPAN
REVISO POR E.E.Q: ING. VINICIO ANDRADE
APROBO POR E.E.Q: ING. CHRISTIAN MUÑOZ
FECHA: JUNIO 2016
PROYECTO No. PPA-UD-16-104

TIPO DE INSTALACION: SUBTERRANEA — TENSION: 6300 - 220/127 V

ESCALA: S/E	COORDENADA X: 774416.885	COORDENADA Y: 9972565.354	HOJA: 13 DE: 16
OFICINA: PLANEAMIENTO Y ESTUDIOS	FACTIBILIDAD No.		PROYECTO No: 30685
SUBESTACION: 03 BARRIONUEVO	PRIMARIO: E		TRAMITE No: 230609