

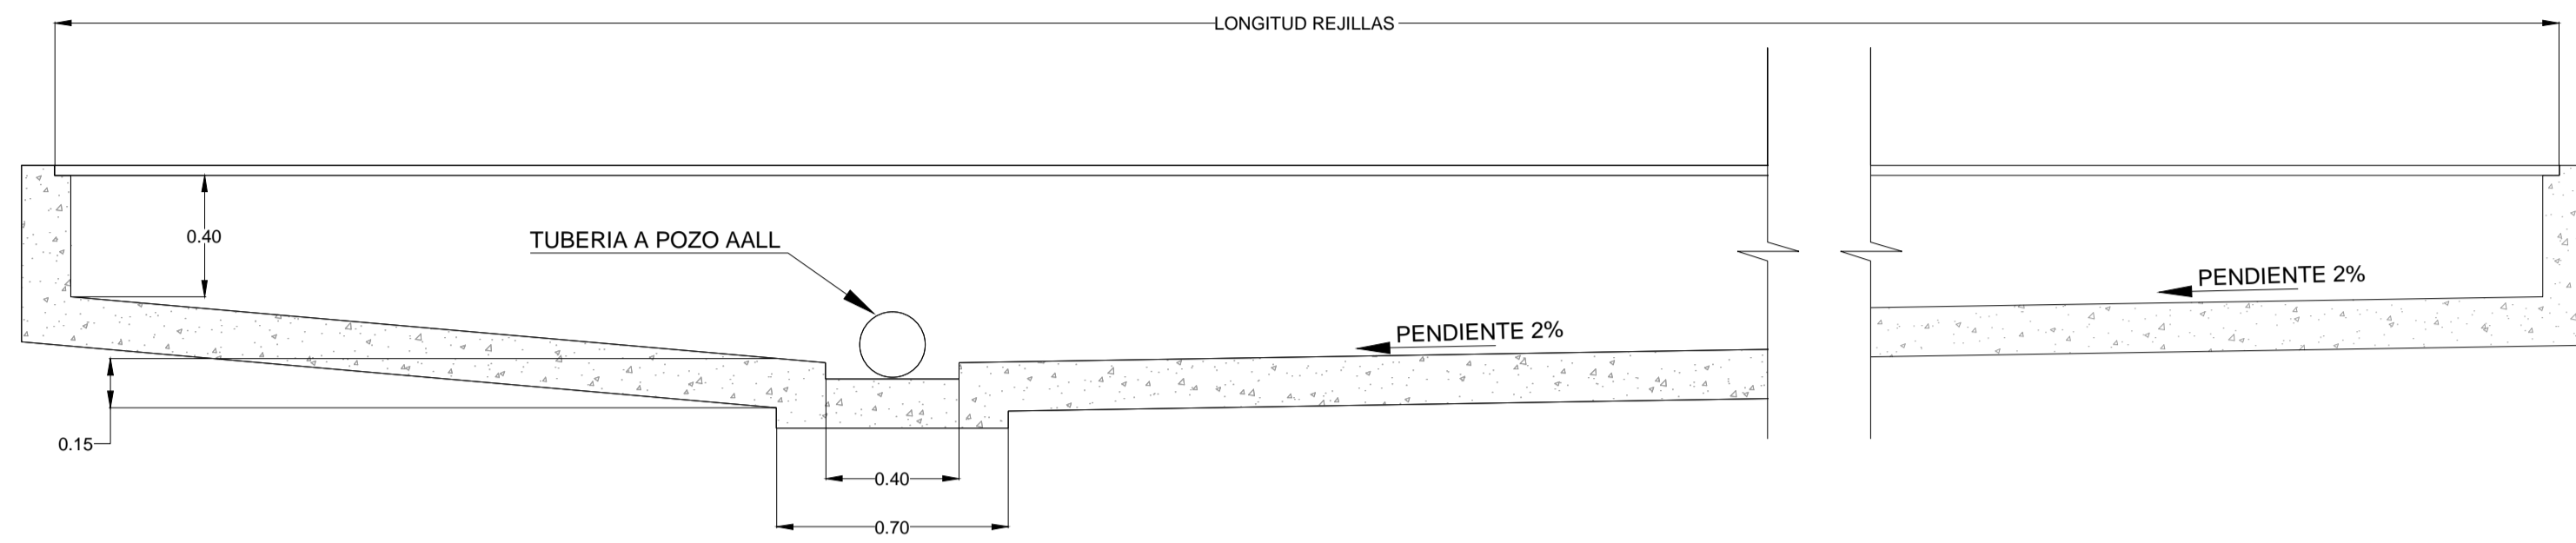
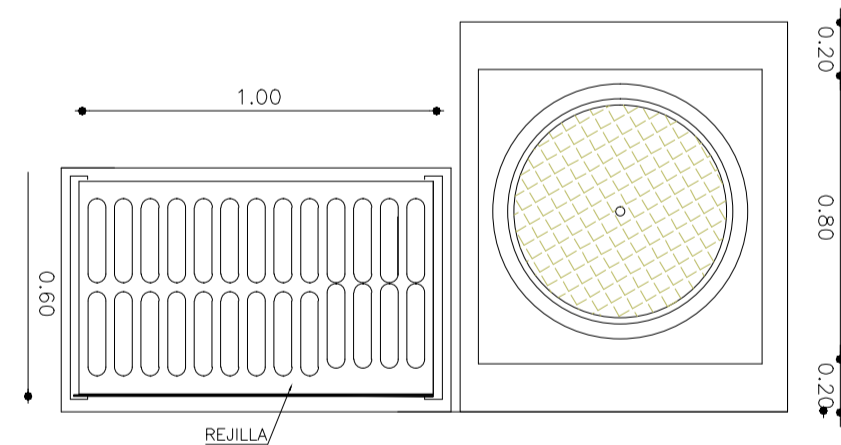


DETALLES SISTEMA DE AGUAS LLUVIAS


DETALLE LONGITUDINAL DE REJILLA
CORTE FRONTAL

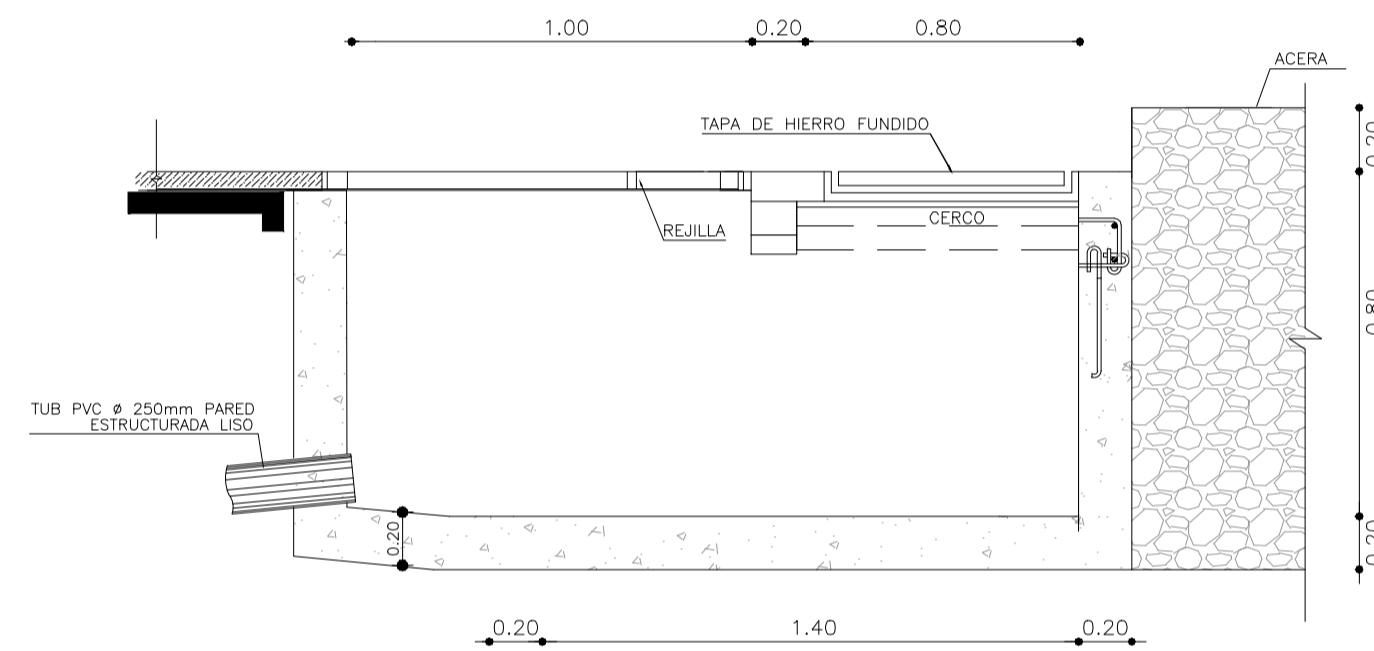


DETALLE SUPERIOR
REJILLA

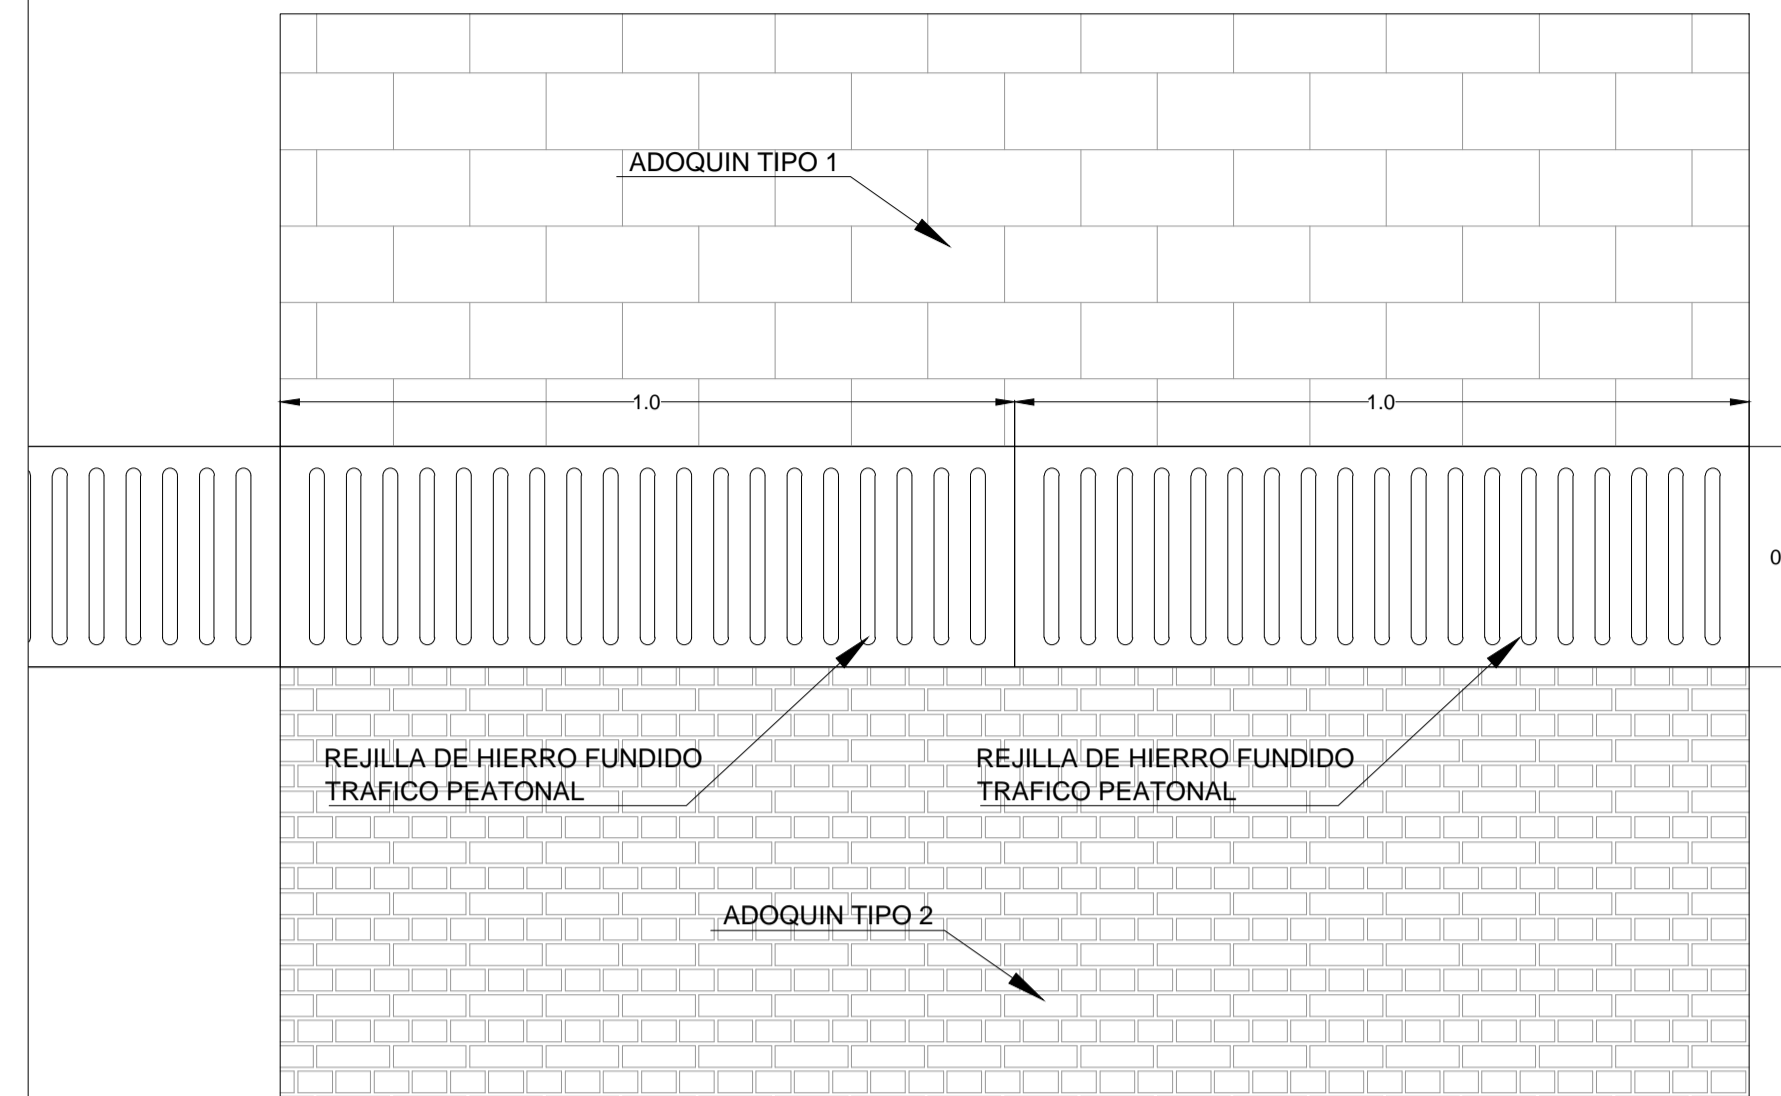


DETALLE ISOMETRICO REJILLA

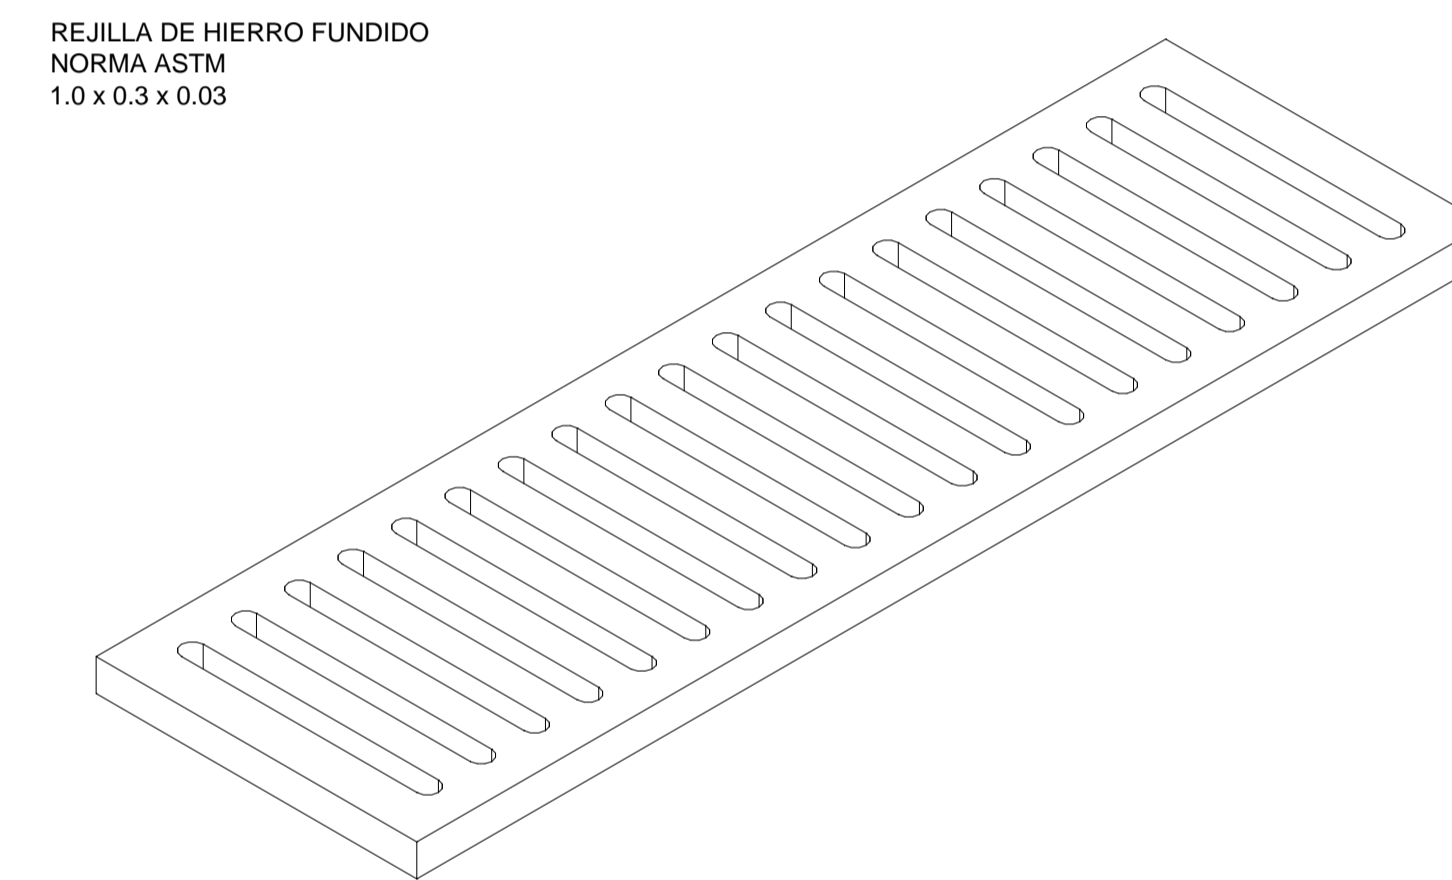

DETALLE LATERAL
REJILLA HIERRO FUNDIDO

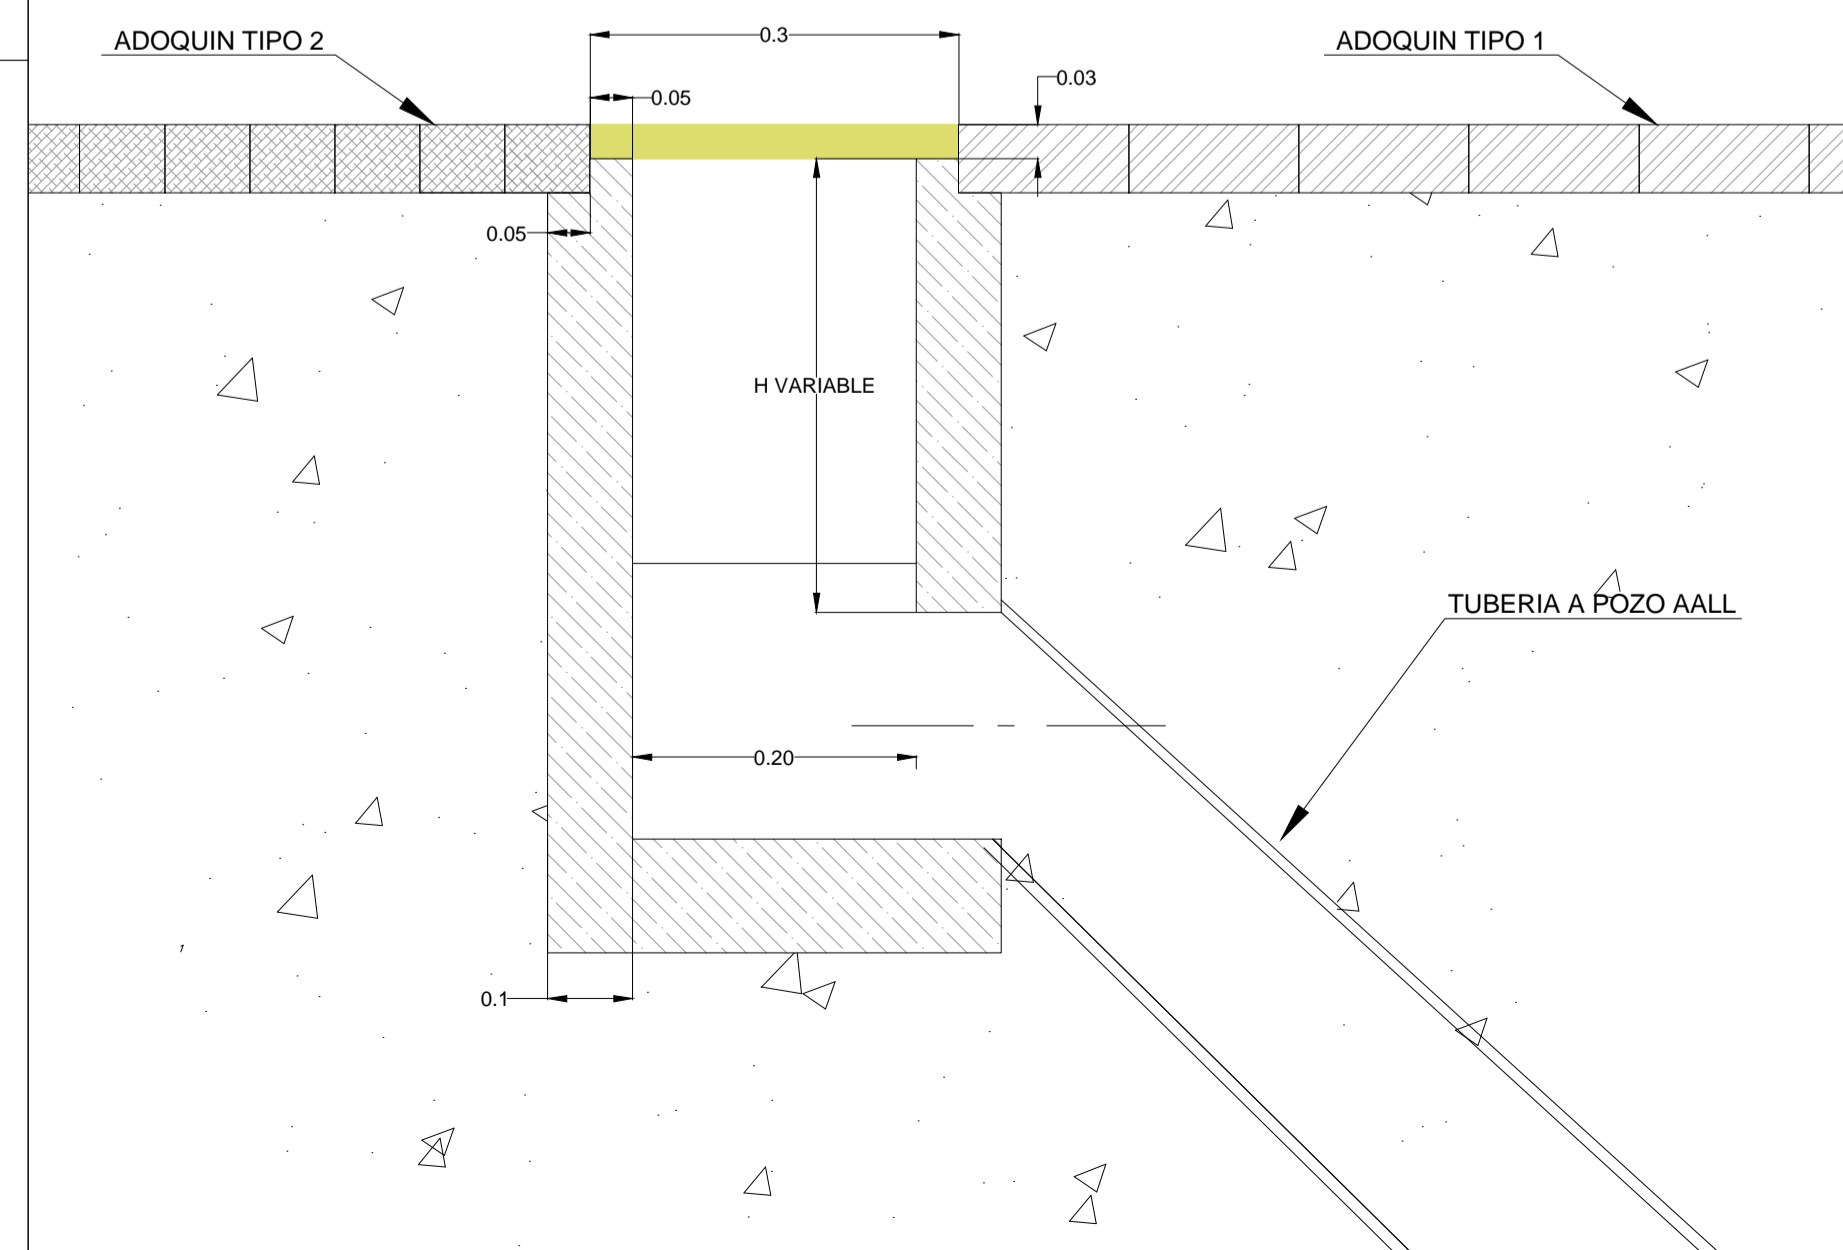

DETALLE ISOMETRICO REJILLA

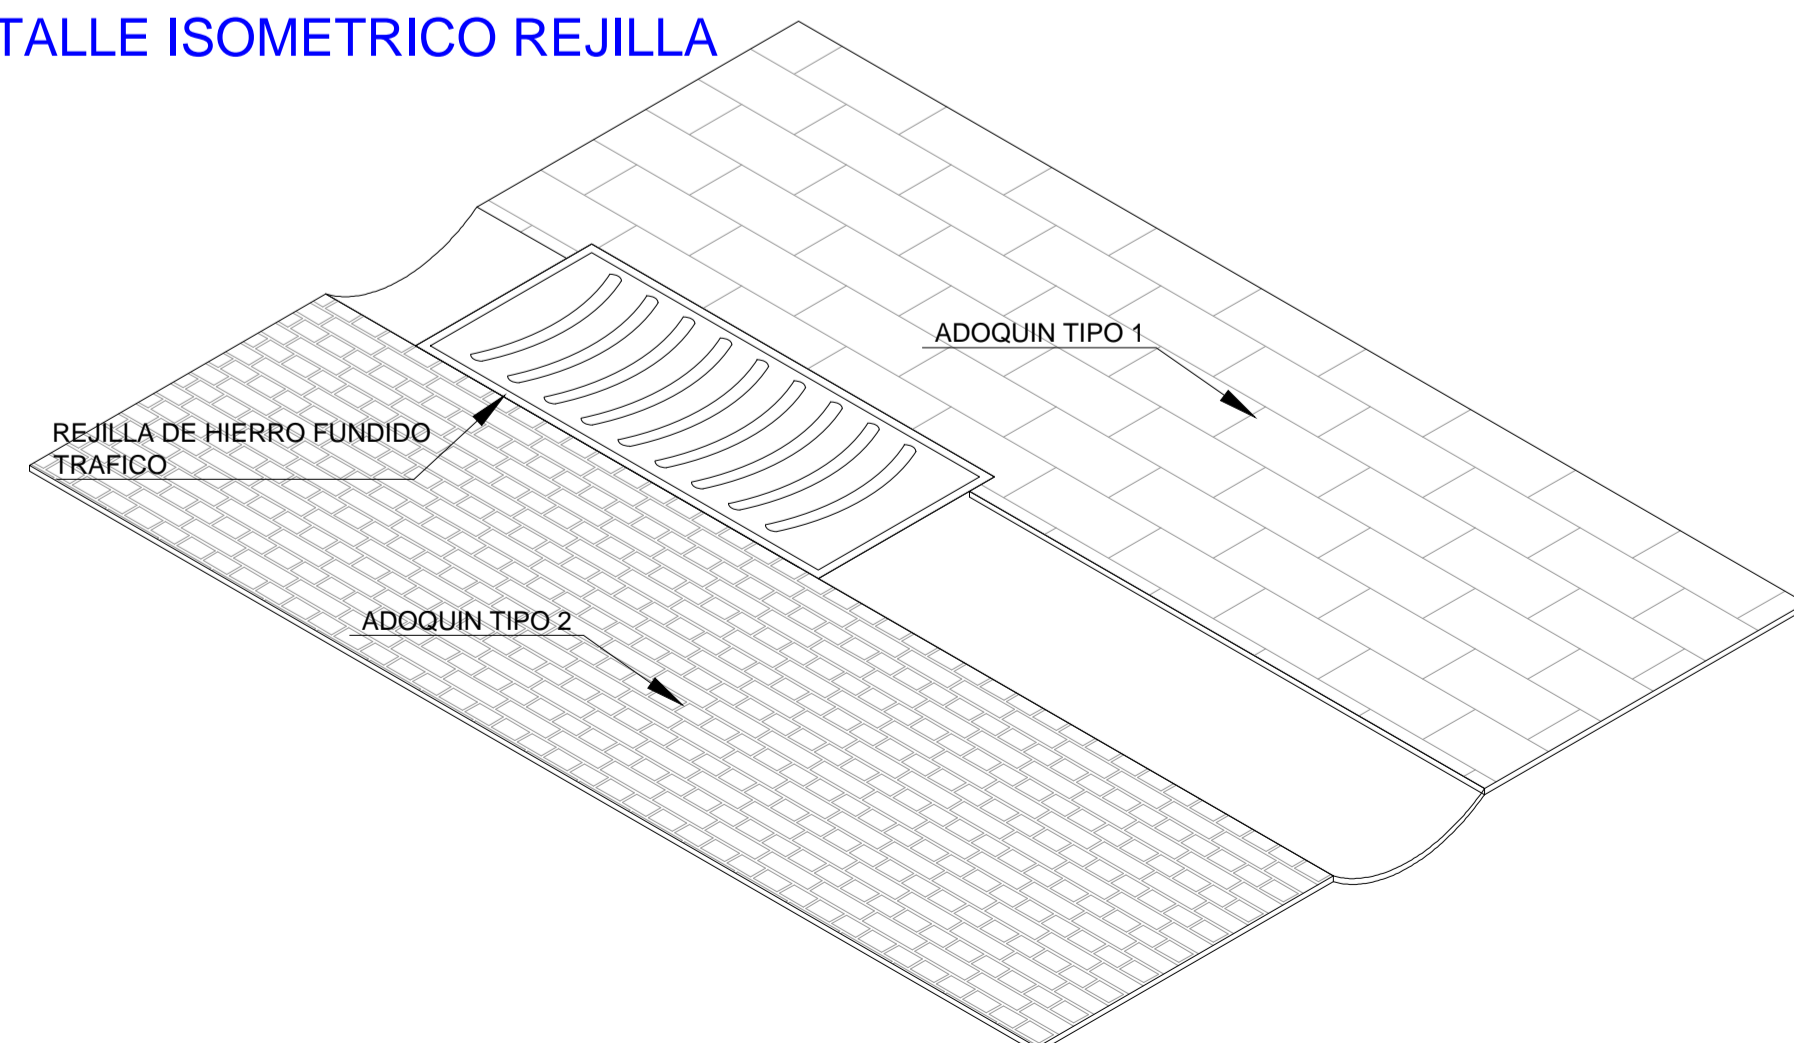

MAURICIO RODAS
ALCALDE DEL DISTRITO METROPOLITANO DE QUITO



EMPRESA PÚBLICA METROPOLITANA
DE MOVILIDAD Y OBRAS PÚBLICAS
ING. ALEJANDRO LARREA
GERENTE GENERAL

UNIDAD DE ESPACIO PÚBLICO

UBICACIÓN:
AV. LA MICHELENA

CONTIENE:
DETALLES CONSTRUCTIVOS

PROYECTO: PLAN DE INTERVENCIÓN INTEGRAL DE LA MICHELENA	ZONA: SUR
DISEÑO:	ESCALA: S/E
	FECHA: MAYO 2016
ING. HORACIO DAVILA CONSULTOR LP:1005-06-677209 0401201793	ING. LUIS VARGAS CONSULTOR LP:1005-12-1147847 1718413568
REVISADO:	COLABORACION:
DELEGADO DE LA EPMMP	LÁMINA: IS-DT-02 DE 02