

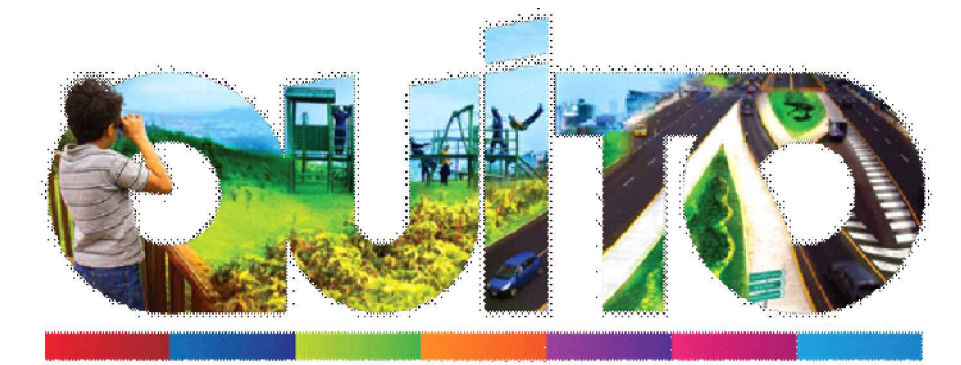
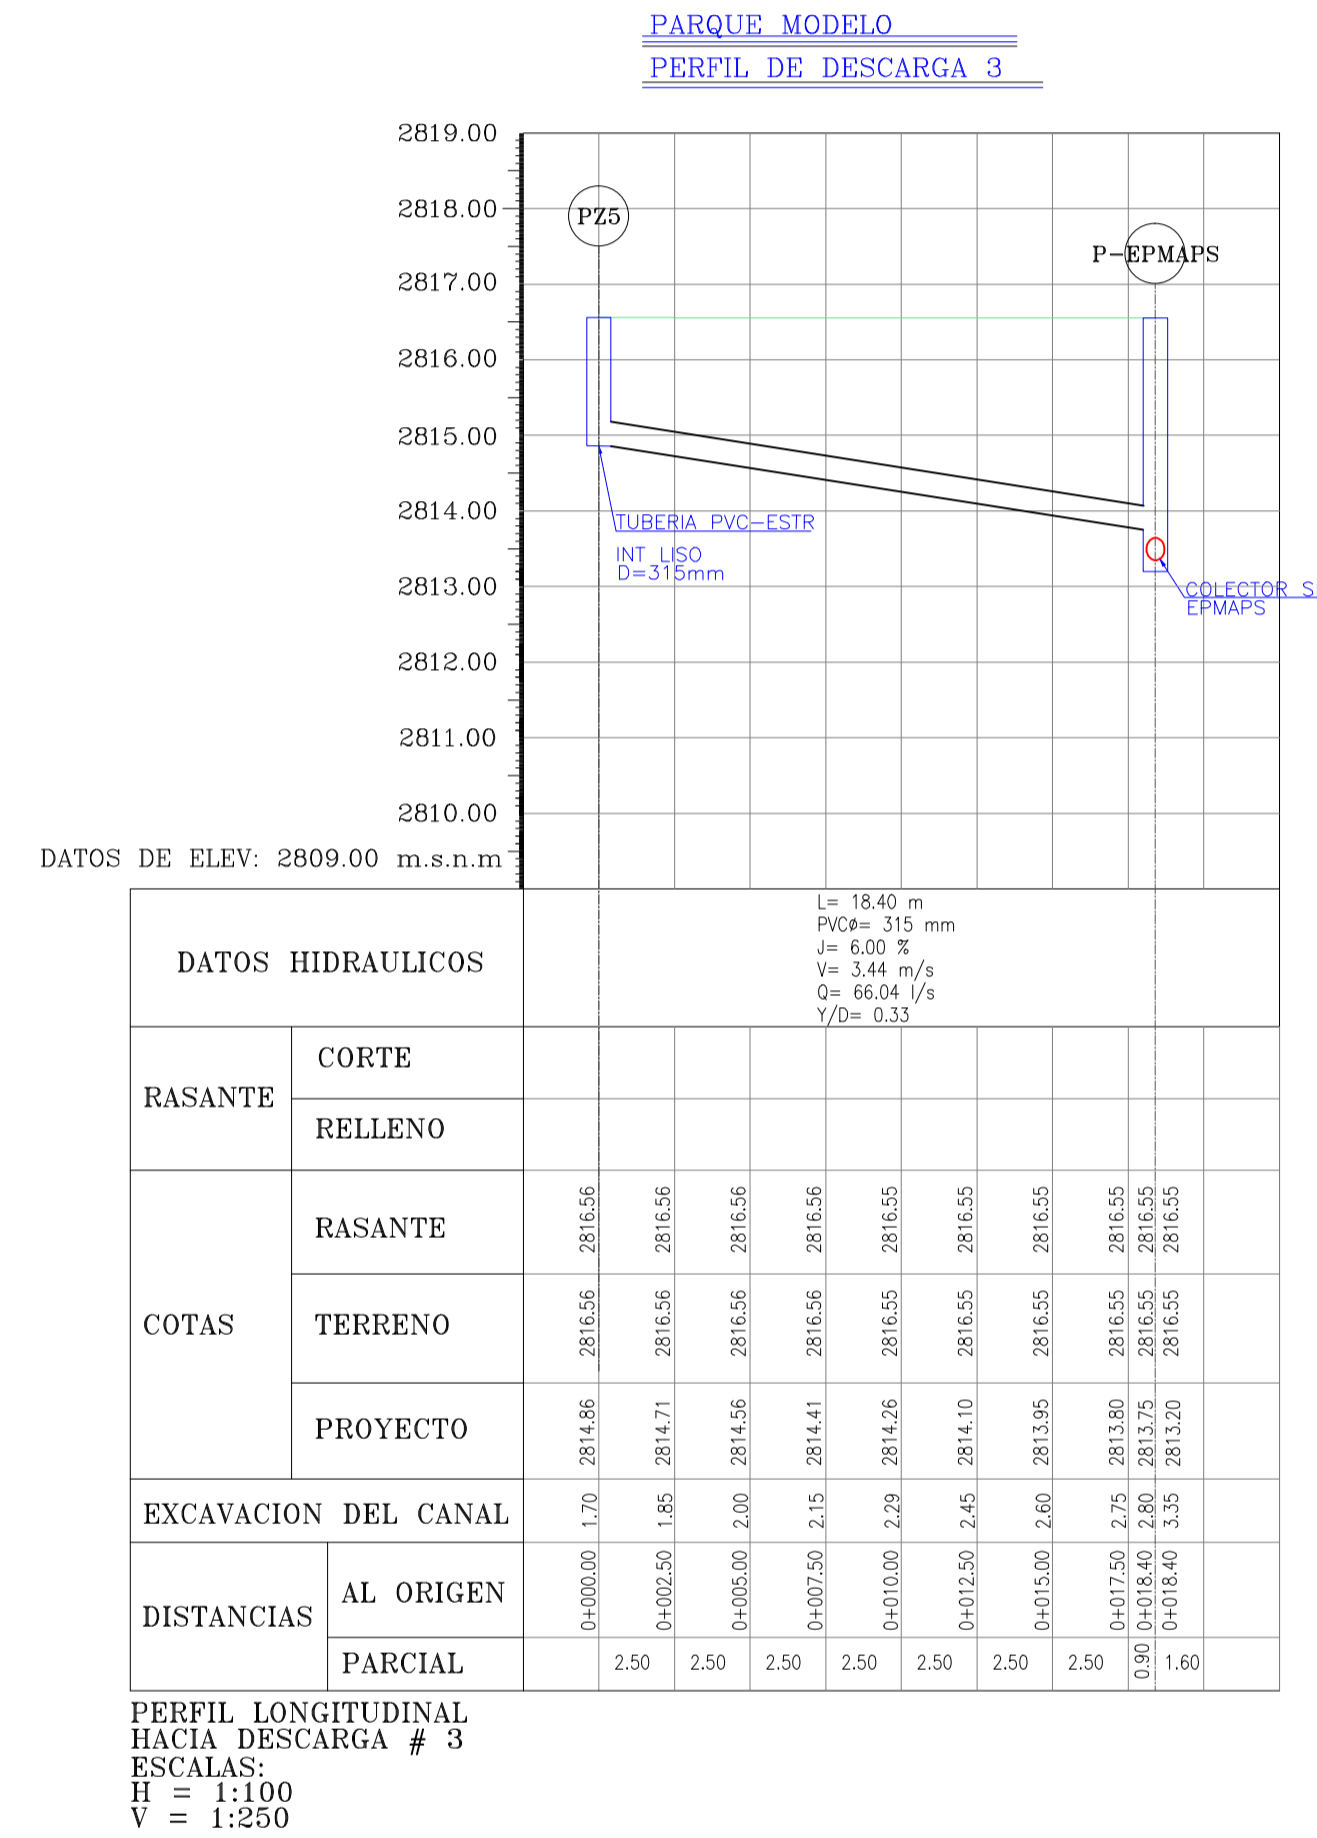


PERFILES DE DESCARGAS

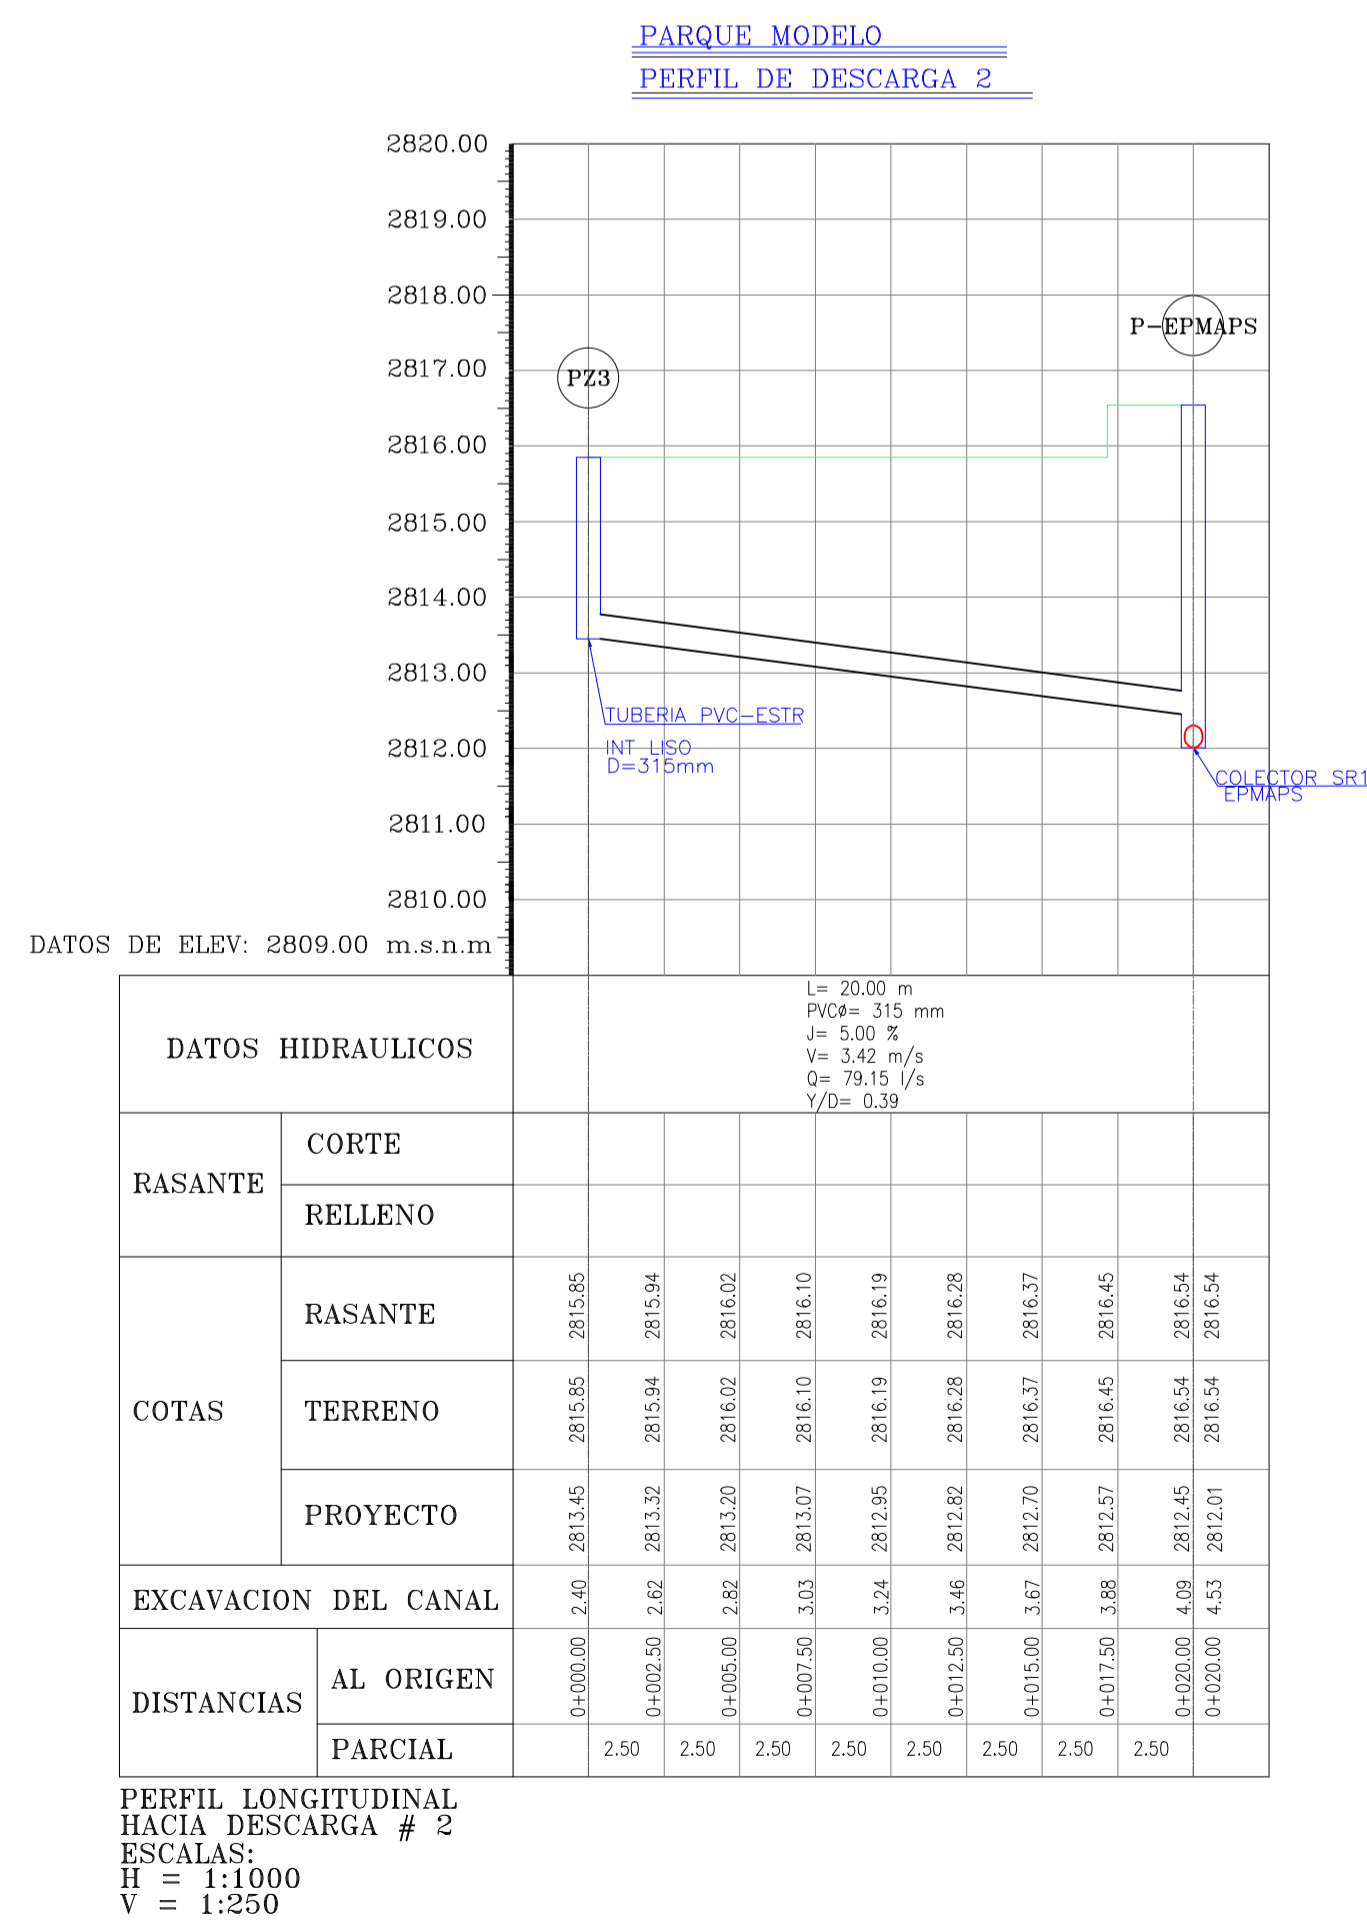

MAURICIO RODAS  
ALCALDE DEL DISTRITO METROPOLITANO DE QUITO

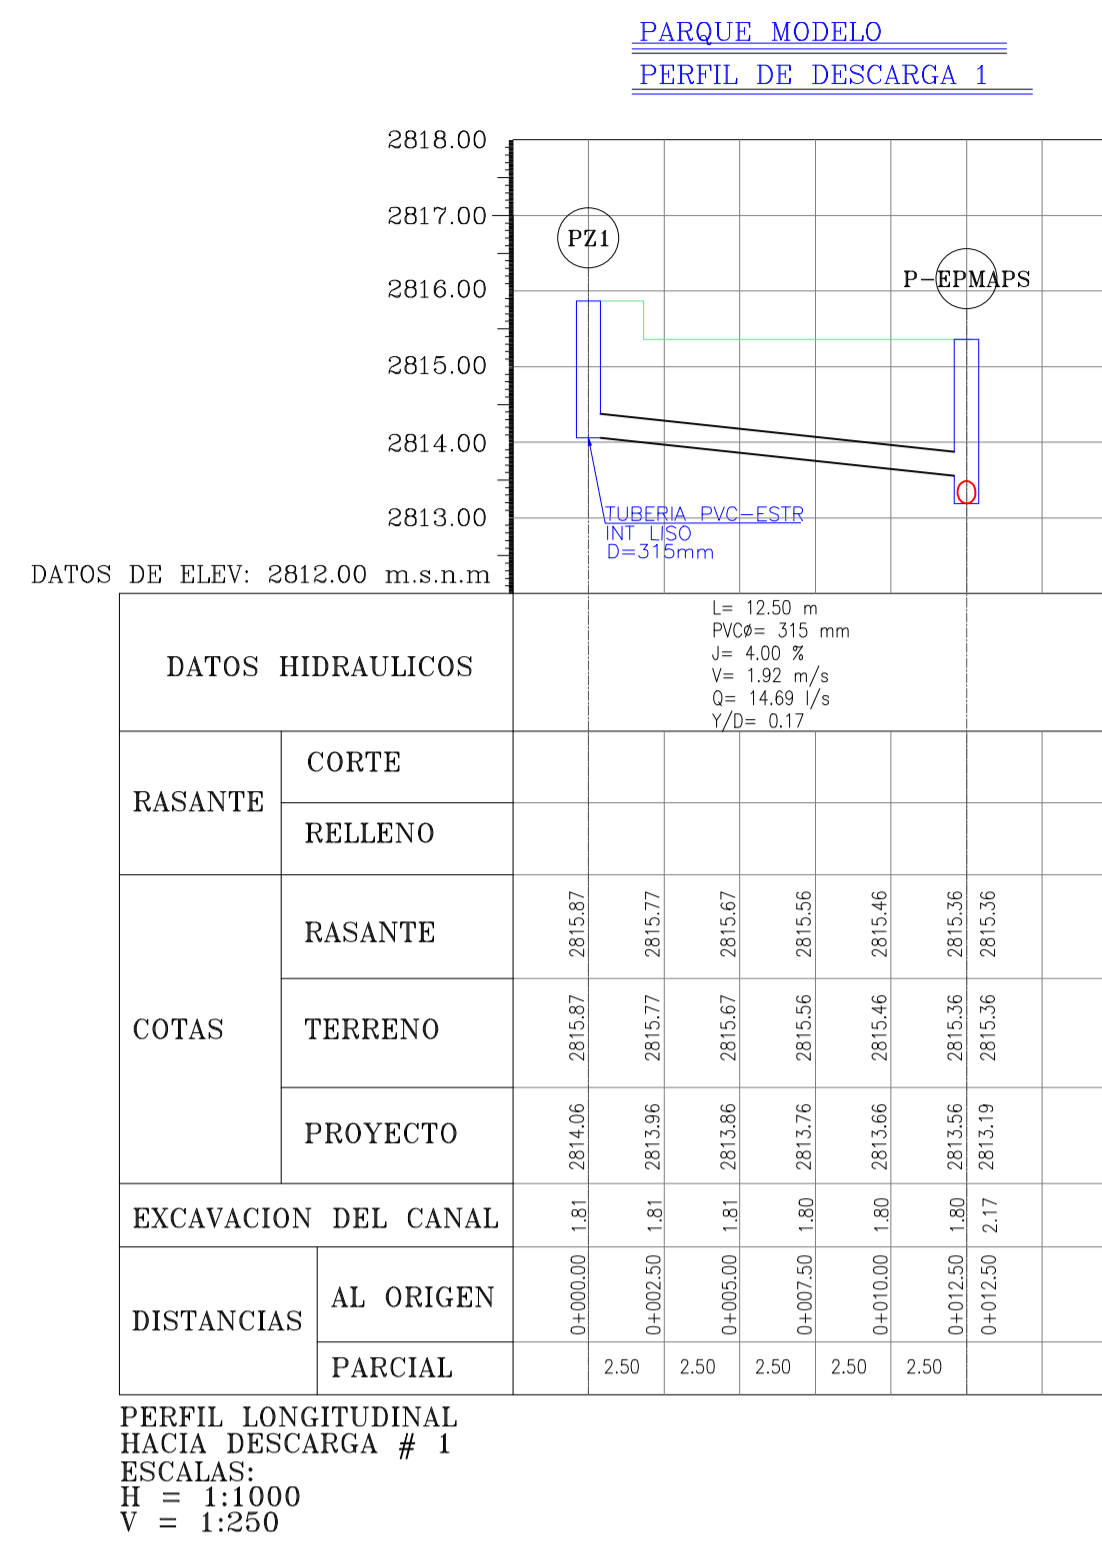

EMPRESA PÚBLICA METROPOLITANA DE MOVILIDAD Y OBRAS PÚBLICAS  
ING. ALEJANDRO LARREA  
GERENTE GENERAL

UNIDAD DE ESPACIO PÚBLICO

UBICACIÓN:		AV. LA MICHELENA	
CONTIENE: PERFILES DE RED DE POZOS DE AGUAS LLUVIAS			
PROYECTO:	PLAN DE INTERVENCIÓN INTEGRAL DE LA MICHELENA	ZONA:	SUR
DISÑO:		ESCALA:	S/E
		FECHA:	MAYO 2016
ING. HORACIO DAVILA CONSULTOR LP. 1055-96-87209 0401201793	ING. LUIS VARGAS CONSULTOR LP. 1055-15-1147647 1718413568	COLABORACION:	
REVISADO:		LÁMINA:	IS-DT-01 DE 02
DELEGADO DE LA EPMMOP			