



PERFILES DE DESCARGAS


PERFIL RED 1
DESCARGAS

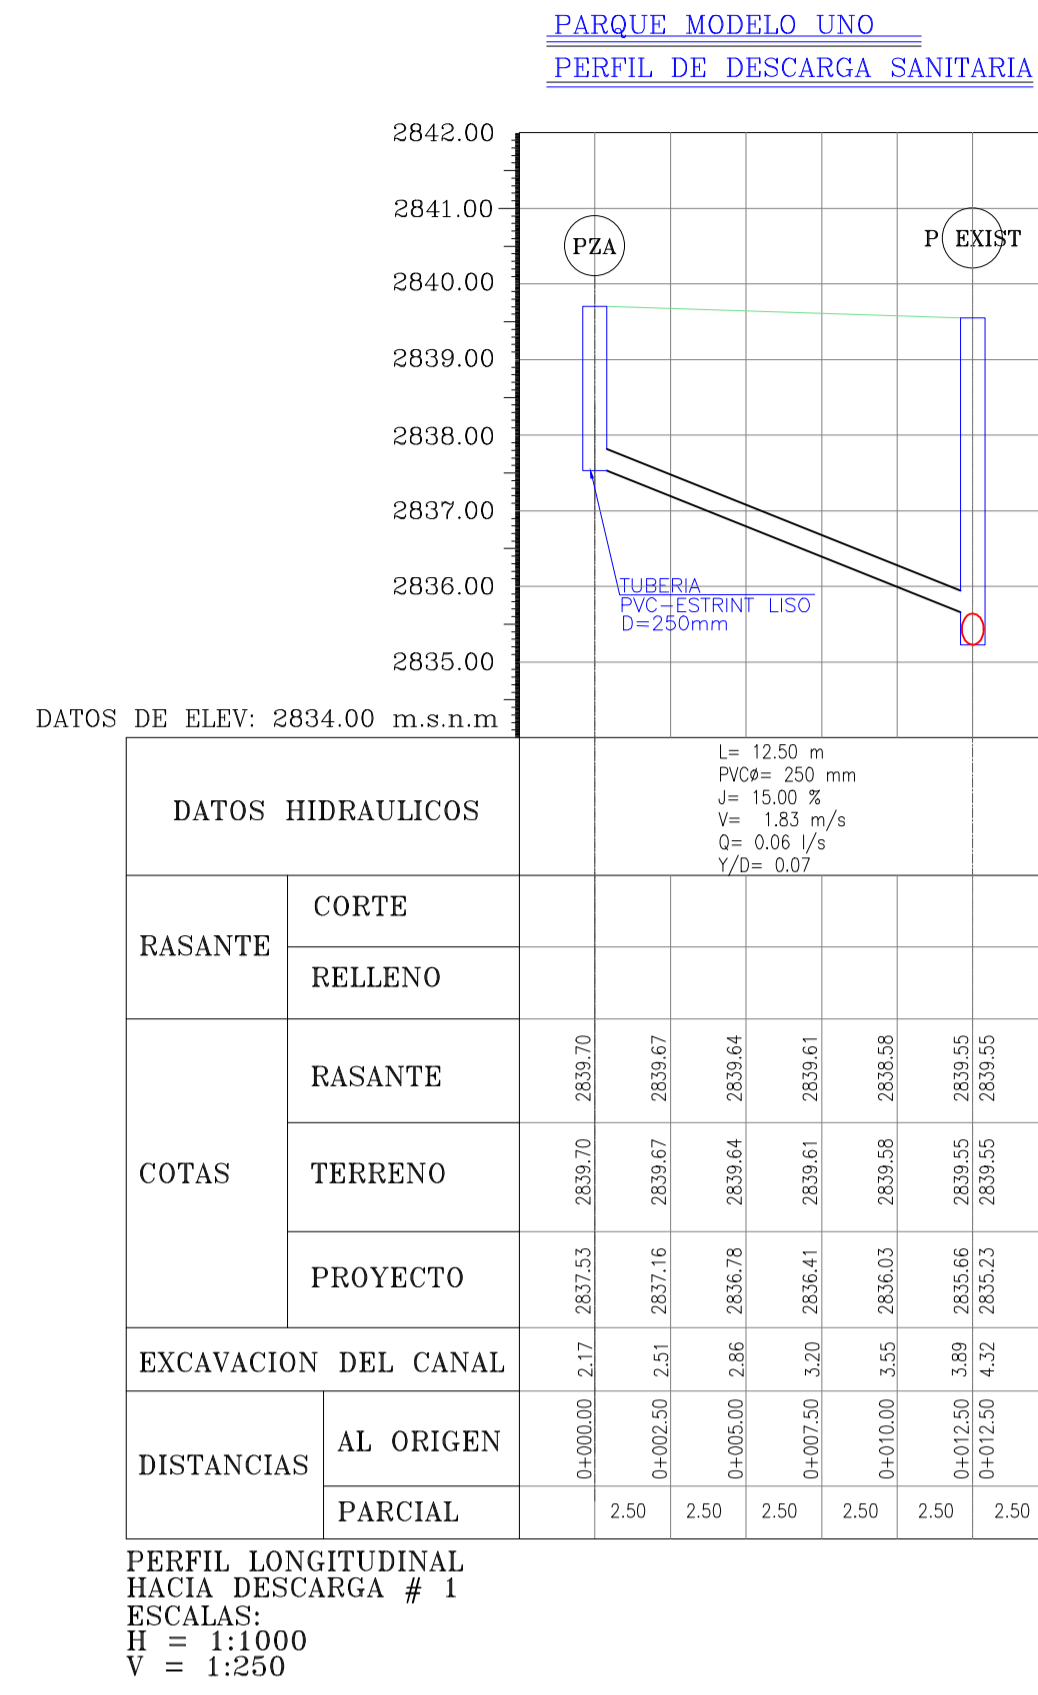



PERFIL RED 3
DESCARGAS

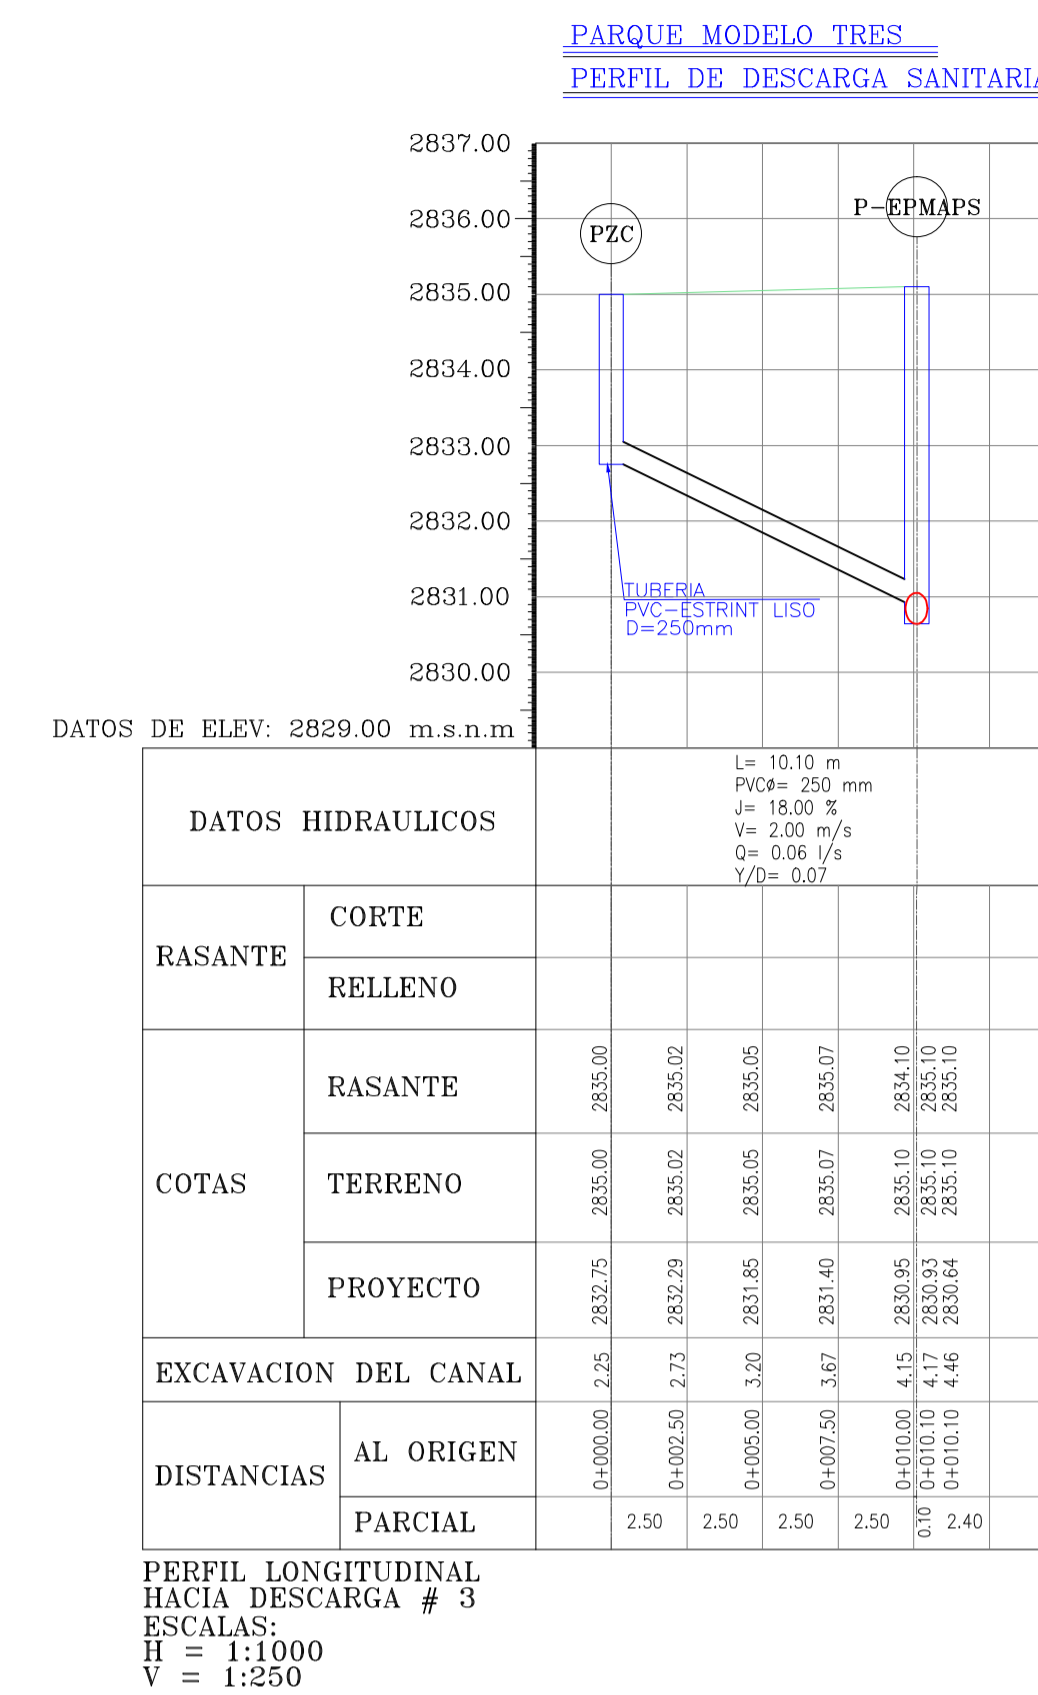

PERFIL RED 2
DESCARGAS

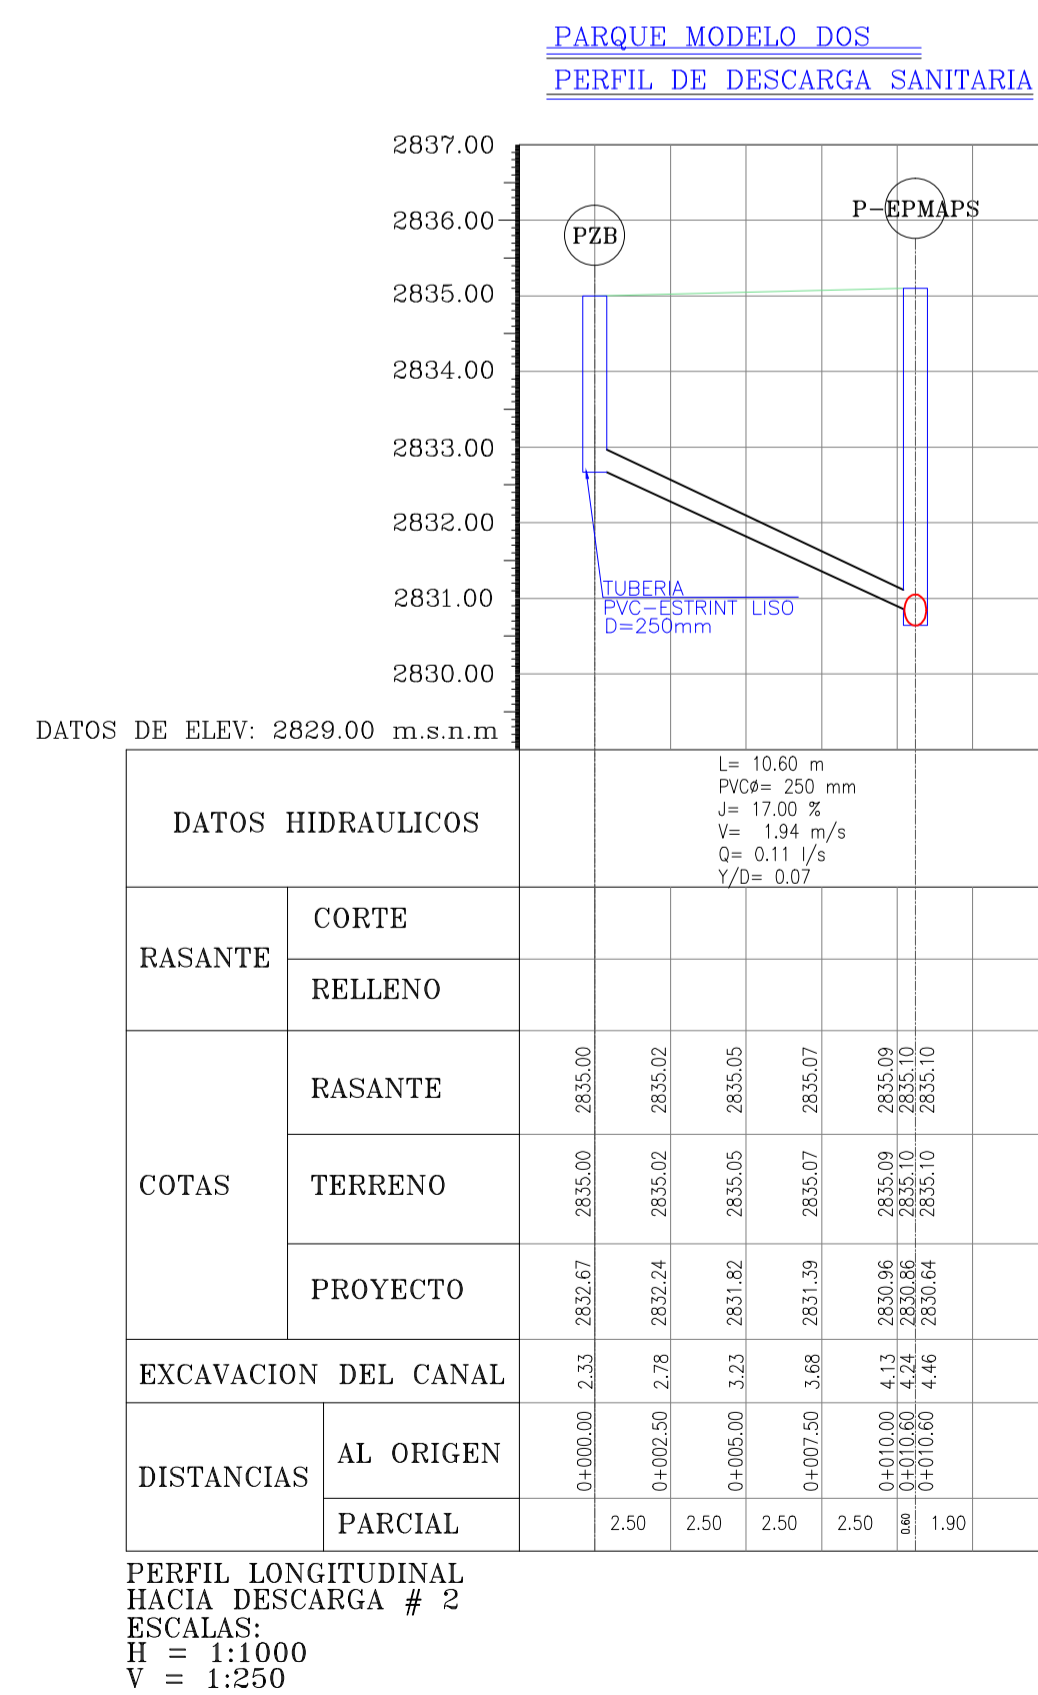

PERFIL RED 4
DESCARGAS

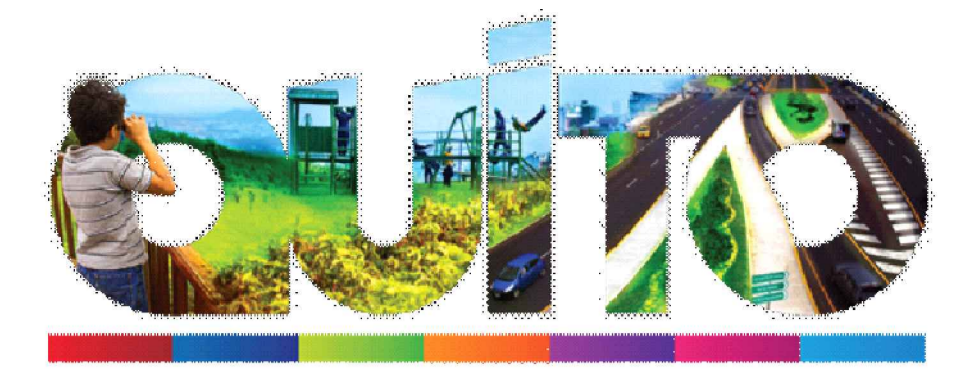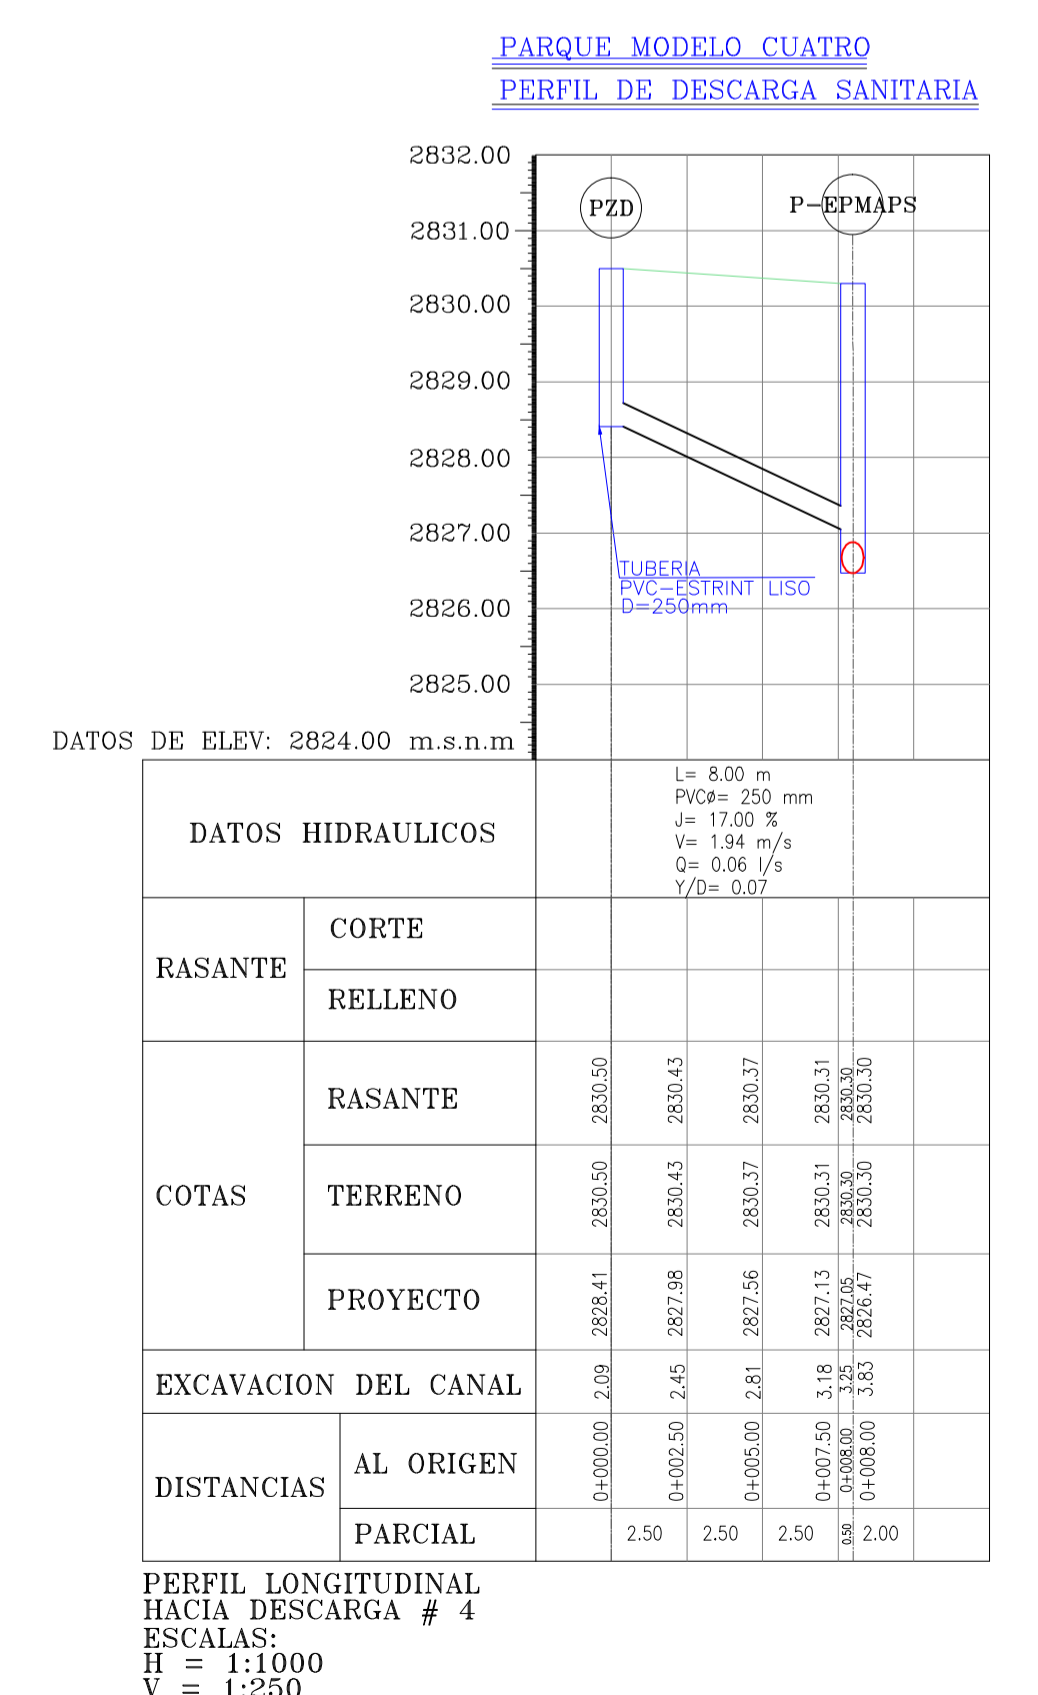

MAURICIO RODAS
ALCALDE DEL DISTRITO METROPOLITANO DE QUITO



EMPRESA PÚBLICA METROPOLITANA
DE MOVILIDAD Y OBRAS PÚBLICAS
ING. ALEJANDRO LARREA
GERENTE GENERAL

UNIDAD DE ESPACIO PÚBLICO

UBICACIÓN:
AV. LA MICHELENA

CONTIENE:
PERFILES DE RED DE POZOS DE AGUAS LLUVIAS

PROYECTO: PLAN DE INTERVENCIÓN INTEGRAL DE LA MICHELENA	ZONA: SUR
DISEÑO:	ESCALA: S/E
	FECHA: MAYO 2016
ING. HORACIO DAVILA CONSULTOR LP. 1026-26-677209 0401201793	ING. LUIS VARGAS CONSULTOR LP. 1005-12-1147847 1718413568
REVISADO:	COLABORACION:
	LÁMINA: IS-DT-01 DE 03
DELEGADO DE LA EPMOP	