


Estudio para solución de movilidad del Polígono N 1 (GAD Cumbaya) Conexión Nayon con Cumbaya / Barrio Santa Inés- Av. Pampite

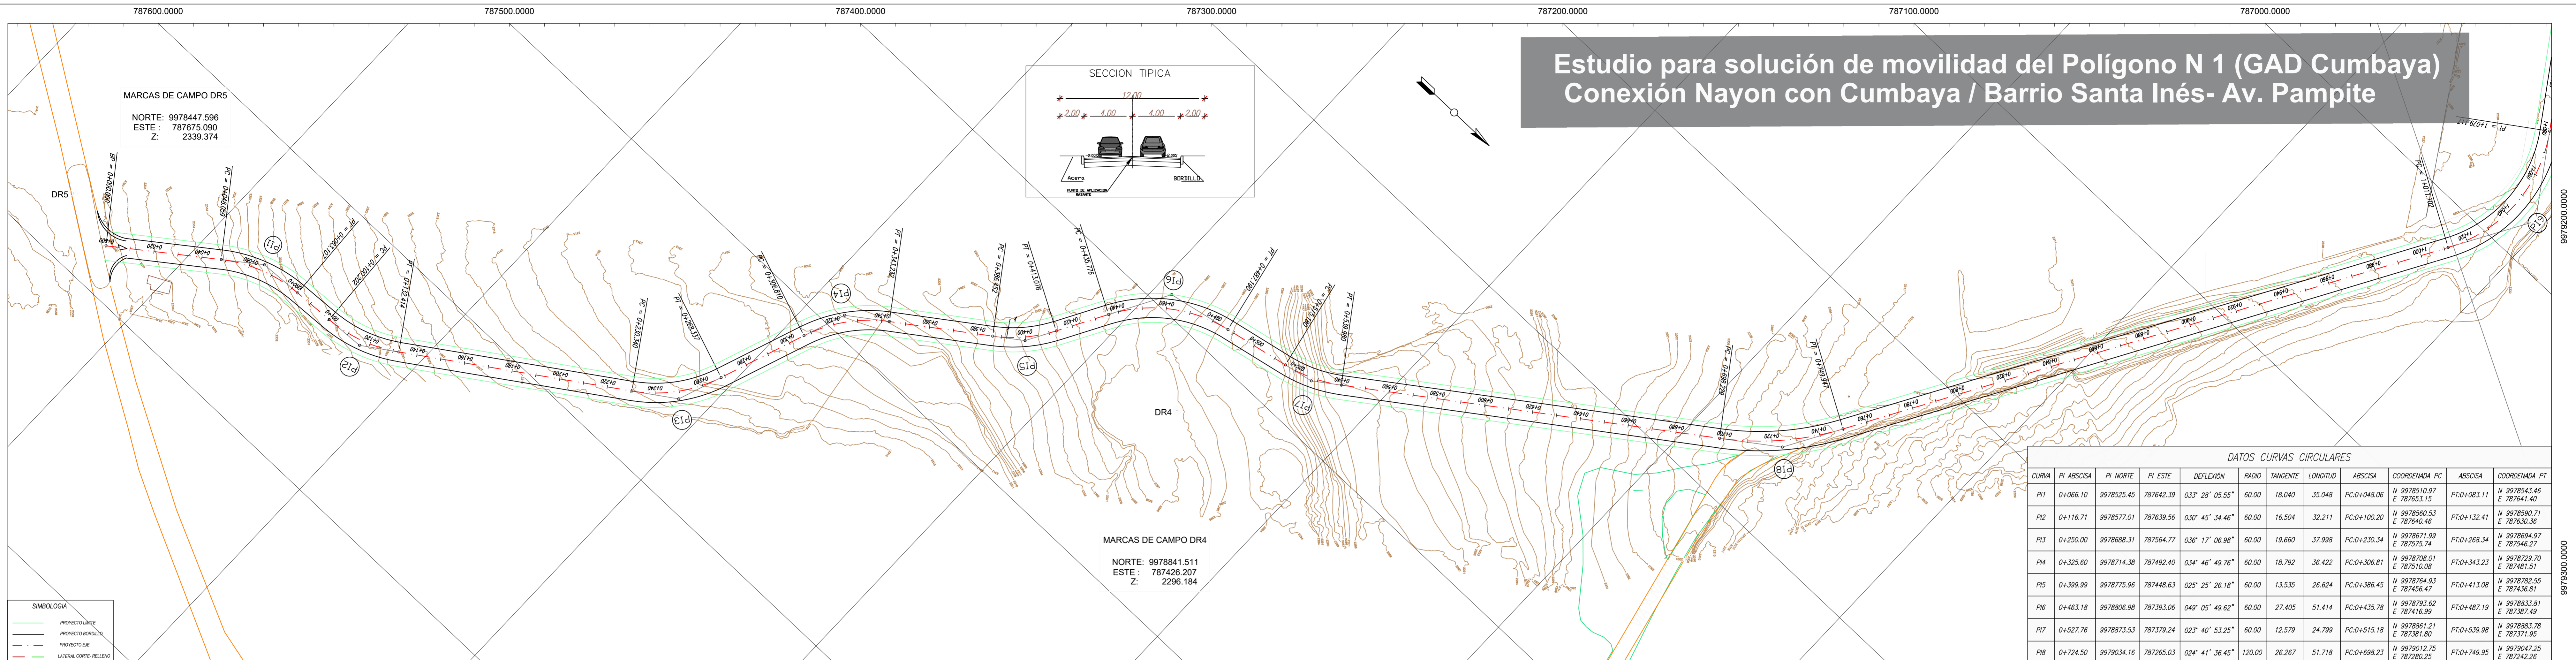


SIMBOLOGIA

- PROYECTO LIMITE
- PROYECTO BORDEADO
- PROYECTO E.E.
- LATERAL CORTE RELLENO

MARCAS DE CAMPO DR4
NORTE: 9978841.511
ESTE: 787426.207
Z: 2296.184

DATOS CURVAS CIRCULARES

CURVA	PI	ABSCISA	PI NORTE	PI ESTE	DEFLEXION	RADIO	TANGENTE	LONGITUD	ABSCISA	COORDENADA PC	ABSCISA	COORDENADA PT
PI1	0+066.10	9978525.45	787642.39	03° 28' 05.55"	60.00	18.040	35.048	PC+0+048.06	N 9978510.97 E 787653.15	PT+0+083.11	N 9978543.48 E 787641.40	
PI2	0+116.71	9978577.01	787639.56	03° 45' 34.46"	60.00	16.504	32.211	PC+0+100.20	N 9978560.53 E 787640.46	PT+0+132.41	N 9978590.71 E 787630.36	
PI3	0+250.00	9978688.31	787564.77	03° 17' 06.98"	60.00	19.660	37.998	PC+0+230.34	N 9978671.99 E 787575.74	PT+0+268.34	N 9978694.97 E 787546.27	
PI4	0+325.60	9978714.38	787492.40	03° 46' 49.76"	60.00	18.792	36.422	PC+0+306.81	N 9978708.01 E 787510.08	PT+0+343.23	N 9978729.70 E 787481.51	
PI5	0+399.99	9978775.96	787448.63	02° 25' 26.18"	60.00	13.535	26.624	PC+0+386.45	N 9978764.93 E 787456.47	PT+0+413.08	N 9978782.55 E 787436.81	
PI6	0+463.18	9978806.98	787393.06	04° 05' 49.62"	60.00	27.405	51.414	PC+0+435.78	N 9978793.62 E 787416.99	PT+0+487.19	N 9978833.81 E 787387.49	
PI7	0+527.76	9978873.53	787378.24	02° 40' 53.25"	60.00	12.579	24.799	PC+0+515.18	N 9978861.21 E 787381.80	PT+0+539.98	N 9978883.78 E 787371.95	
PI8	0+724.50	9979034.16	787265.03	02° 41' 36.45"	120.00	26.267	51.718	PC+0+698.23	N 9979012.75 E 787280.25	PT+0+749.95	N 9979047.25 E 787242.26	

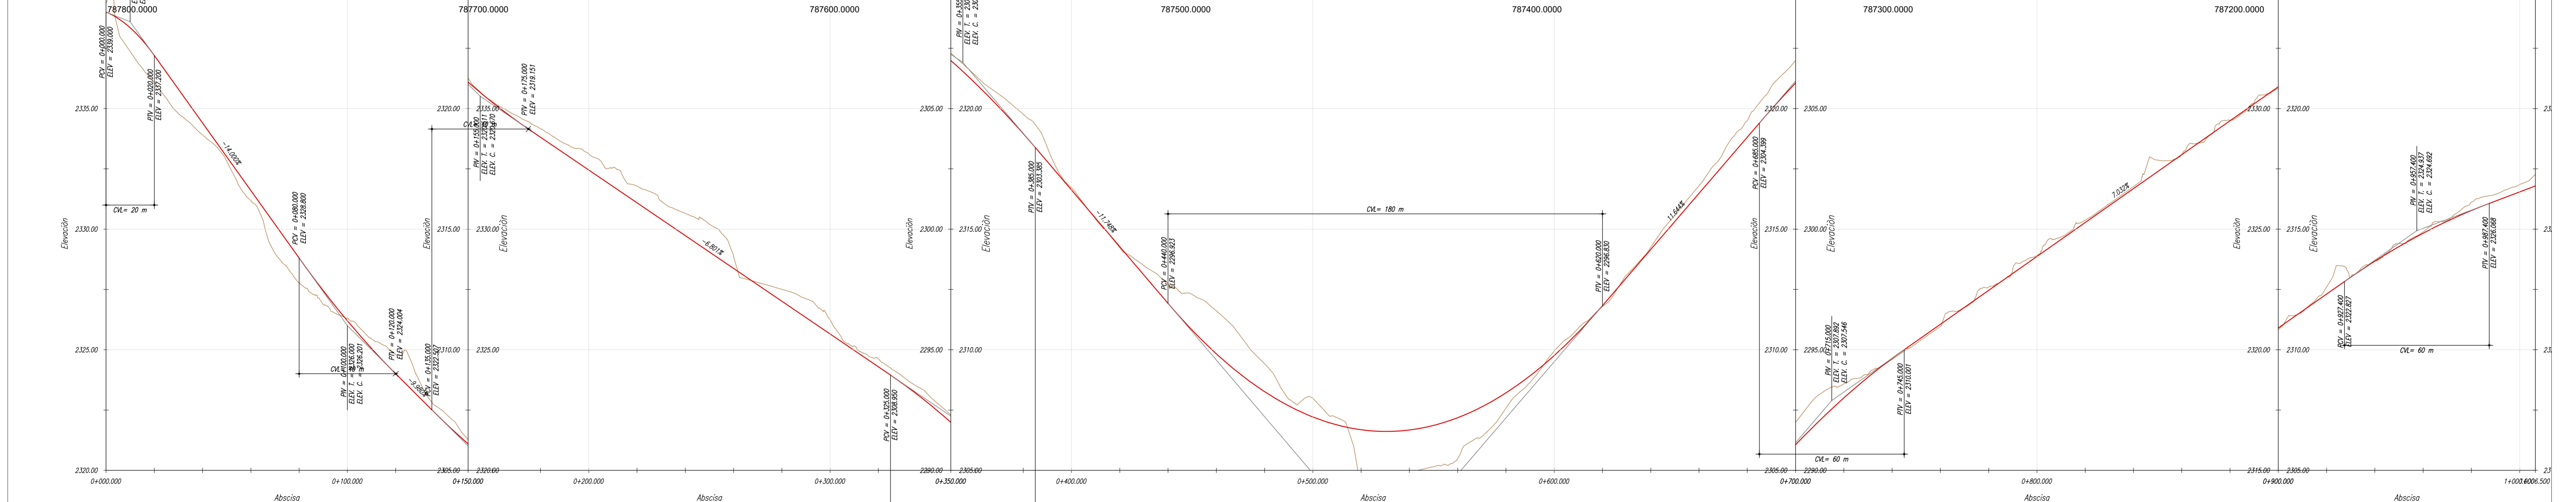

RELLENO	CORTE	TERRENO	PROYECTO	ABSCISA
