



*Mónica Sandoval Campoverde*  
CONCEJALA METROPOLITANO DE QUITO

**Oficio Nro. GADDMQ-DC-MCSC-2023-0028-O**

**Quito, D.M., 10 de febrero de 2023**

**Asunto:** Proyecto de ORDENANZA PARA LA REGULARIZACIÓN DE LA CALLE FRANCISCO BECERRA DESDE LA ABS 0+000.00 (CALLE S43 "EMILIO UZCATEGUI") HASTA LA ABS 0+469.00 (CALLE S45) BARRIO ALFREDO PÉREZ CHIRIBOGA, PARROQUIA LA ECUATORIANA

Señor Abogado  
Pablo Antonio Santillan Paredes  
**Secretario General**  
**SECRETARÍA GENERAL DEL CONCEJO METROPOLITANO DE QUITO**  
En su Despacho

De mi consideración:

De conformidad al literal b) del artículo 58 del Código Orgánico de Organización Territorial, Autonomía y Descentralización, y en concordancia con el literal a) del artículo 13 de la Resolución del Concejo Metropolitano No. C 074 de 8 de marzo de 2016, me permito informar a usted que asumo la iniciativa legislativa del proyecto de "ORDENANZA PARA LA REGULARIZACIÓN DE LA CALLE FRANCISCO BECERRA DESDE LA ABS 0+000.00 (CALLE S43 "EMILIO UZCATEGUI") HASTA LA ABS 0+469.00 (CALLE S45) BARRIO ALFREDO PÉREZ CHIRIBOGA, PARROQUIA LA ECUATORIANA", para lo cual remito a usted el mencionado proyecto de ordenanza, con el fin de que verifique el cumplimiento de las formalidades en el texto propuesto, previo al conocimiento de la Comisión de Uso de Suelo.

Atentamente,

*Documento firmado electrónicamente*

Abg. Monica Sandoval Campoverde  
**CONCEJALA METROPOLITANA**  
**DESPACHO CONCEJAL SANDOVAL CAMPOVERDE MONICA DEL CARMEN**



*Mónica Sandoval Campoverde*  
CONCEJALA METROPOLITANO DE QUITO

**Oficio Nro. GADDMQ-DC-MCSC-2023-0028-O**

**Quito, D.M., 10 de febrero de 2023**

Anexos:

- 8.proyecto\_de\_ordenanza\_calle\_francisco\_becerra\_-\_la\_ecuatoriana.docx
- trazado\_vial\_-\_francisco\_becerra-layout1-signed-signed.pdf

Copia:

Señorita  
Marisela Caleño Quinte  
**Secretaria de Comisión**  
**SECRETARÍA GENERAL DEL CONCEJO METROPOLITANO DE QUITO**

Acción	Siglas Responsable	Siglas Unidad	Fecha	Sumilla
Elaborado por: Danmer Vilma Freire Ocaña	df	DC-MCSC	2023-02-10	
Aprobado por: Monica Sandoval Campoverde	ms	DC-MCSC	2023-02-10	



Firmado electrónicamente por:  
MONICA DEL CARMEN  
SANDOVAL CAMPOVERDE



**ORDENANZA No. ....**

**EXPOSICION DE MOTIVOS**

En cumplimiento a la Ordenanza Metropolitana No. 001, la Dirección de Gestión del Territorio de la Administración Zonal Quitumbe, ha realizado el análisis técnico respectivo, para modificatoria vial, por lo que se emite el informe técnico avalando las propuestas, cuyo criterio técnico y legal de cumplimiento son los siguientes:

Mediante Informe Favorable Nro. AZQ-DGT-UTV-IT-2022-191 de fecha 22 de noviembre de 2022, suscrito por la Arq. Lucía Avalos, Técnico de la Unidad; y, la Ing. Ana Abarca, Responsable Zonal de la Unidad de Territorio y Vivienda de la Administración Zonal, concluye:

*"(...) En base a lo mencionado en el presente informe; la Unidad de Territorio y Vivienda emite **CRITERIO TÉCNICO FAVORABLE** para que se proceda conforme corresponda con la propuesta **REGULARIZACIÓN DE LA CALLE FRANCISCO BECERRA DESDE LA ABS 0+000.00 (CALLE S43 "EMILIO UZCATEGUI") HASTA LA ABS 0+469.00 (CALLE S45) BARRIO ALFREDO PÉREZ CHIRIBOGA, PARROQUIA LA ECUATORIANA"** salvo diversa decisión del Concejo Metropolitano de Quito. (...)"*

Con Informe Legal contenido en el memorando Nro. GADDMQ-AZQ-DAJ-2023-0031-M, de 09 de enero de 2023, suscrito por la Abg. Gabriela Villegas, Directora de Asesoría Jurídica de la Administración Zonal Quitumbe, menciona: *"(...) Por lo expuesto, en virtud de la normativa legal, la propuesta de trazado vial debidamente socializada, las condiciones existentes en el sitio, el Informe Técnico actualizado Nro. AZQ-DGT-UTV-IT-2022-191 de fecha 22 de noviembre de 2022, suscrito por la Arq. Lucía Avalos, Técnico de la Unidad; y, la Ing. Ana Abarca, Responsable Zonal de la Unidad de Territorio y Vivienda de la Administración Zonal; y, que de conformidad a la Resolución Nro. 062-CUS-2022 se trata de una propuesta vial que entraña modificación a las normas de Arquitectura y Urbanismo el cual debe ser aprobado conforme ordenanza, esta DIRECCIÓN DE ASESORÍA JURÍDICA emite INFORME LEGAL FAVORABLE para la **REGULARIZACIÓN DE LA CALLE FRANCISCO BECERRA DESDE LA ABS 0+000.00 (CALLE S43 "EMILIO UZCATEGUI") HASTA LA ABS 0+469.00 (CALLE S45) BARRIO ALFREDO PÉREZ CHIRIBOGA, PARROQUIA LA ECUATORIANA**, salvo decisión del Concejo Metropolitano de Quito si este considerare procedente cambiar la estructura vial existente.*

*Cabe recalcar que la presente propuesta de trazado vial de la Calle Francisco Becerra, NO genera áreas de afectación y adjudicaciones a los terrenos aledaños. (...)"*

**CONSIDERACIONES:**

Que, el artículo 240 de la Constitución de República del Ecuador, en adelante Constitución, establece: *"Los gobiernos autónomos descentralizados de las regiones, distritos metropolitanos, provincias y cantones tendrán facultades legislativas en el ámbito de sus competencias y jurisdicciones territoriales. Las juntas parroquiales rurales tendrán facultades reglamentarias. (...)"*

Que, el artículo 241 de la Constitución, determina: *"La planificación garantizará el ordenamiento territorial y será obligatoria en todos los gobiernos autónomos descentralizados"*

Que, los numerales 1, 2 y 3 del artículo 264 de la Constitución, determinan que serán competencias exclusivas de los gobiernos municipales, sin perjuicio de otras que determine la ley: *"1. Planificar el desarrollo cantonal y formular los correspondientes planes de ordenamiento territorial, de manera articulada con la planificación nacional, regional, provincial y parroquial, con el fin de regular el uso y la ocupación del suelo"*

*urbano y rural. (...); 2. Ejercer el control sobre el uso y ocupación del suelo en el cantón. (...); 3. Planificar, construir y mantener la vialidad urbana.";*

- Que, el artículo 266 de la Constitución, determina: *"Los gobiernos de los distritos metropolitanos autónomos ejercerán las competencias que corresponden a los gobiernos cantonales y todas las que sean aplicables a los gobiernos provinciales y regionales, sin perjuicio de las adicionales que determine la ley que regule el sistema nacional de competencias (...)"*;
- Que, el artículo 85 del COOTAD, estableciendo las competencias exclusivas de los distritos metropolitanos, señala: *"Los gobiernos autónomos descentralizados de los distritos metropolitanos ejercerán las competencias que corresponden a los gobiernos cantonales y todas las que puedan ser asumidas de los gobiernos provinciales y regionales, sin perjuicio de las adicionales que se les asigne.";*
- Que, los literales a), d) y v) del artículo 87 del COOTAD, establecen como atribuciones del Concejo Metropolitano: *"a) Ejercer la facultad normativa en las materias de competencia del gobierno autónomo descentralizado metropolitano, mediante la expedición de ordenanzas metropolitanas, acuerdos y resoluciones; (...); d) Expedir acuerdos o resoluciones en el ámbito de sus competencias para regular temas institucionales específicos o reconocer derechos particulares; (...); "v) Regular y controlar el uso del suelo en el territorio del distrito metropolitano, de conformidad con las leyes sobre la materia, y establecer el régimen urbanístico de la tierra";*
- Que, el quinto inciso del artículo 129 del Código Orgánico de Organización Territorial, en adelante "COOTAD" dispone: *"El ejercicio de la competencia de vialidad atribuida en la Constitución a los distintos niveles de gobierno, se cumplirá de la siguiente manera: (...) Al gobierno autónomo descentralizado municipal le corresponde las facultades de planificar, construir y mantener la vialidad urbana (...)"*;
- Que, el numeral 1 del artículo 2191 del Código Municipal para el Distrito Metropolitano de Quito, en adelante Código Municipal, señala que: *"1. Toda habilitación del suelo debe contemplar un sistema vial de uso público integrado al trazado de las vías existentes al interior del terreno o su entorno, y al previsto en la planificación vial metropolitana. Su construcción será realizada por el promotor, sujetándose a las afectaciones previstas en el PUOS y demás instrumentos de planificación; a las especificaciones mínimas de vías establecidas en las Reglas Técnicas de Arquitectura y Urbanismo; y, de conformidad a la política de movilidad sustentable";*
- Que, el numeral 5 IBIDEM, señala que: *"5. Las administraciones zonales diseñarán, en su jurisdicción respectiva, todas las vías locales, peatonales, escalinatas (...) Este diseño será realizado por las administraciones zonales, validado por la secretaría responsable del territorio, hábitat y vivienda y enviado para conocimiento de la Comisión competente en materia de uso de suelo, previa la aprobación del Concejo Metropolitano";*
- Que, el artículo 2192 del Código Municipal, determina: *"Las vías en función del sistema al que pertenecen y sus características, están constituidas por los siguientes elementos: calzadas y carriles, aceras, parterres, vegetación y elementos adicionales, curvas o elementos que faciliten el retorno, derechos de vía, áreas de protección especial, facilidades de tránsito y cruces peatonales. Las especificaciones de estos elementos se encuentran previstas en las Reglas Técnicas de Arquitectura y Urbanismo";*
- Que, con Resolución Nro. 062-CUS-2022 de 21 de septiembre de 2022, la Comisión de Uso de Suelo en sesión extraordinaria Nro. 166, establece la metodología y el instrumento correspondiente, para la aprobación de regularizaciones viales, entre las cuales y para el presente caso se menciona: *"(...) , los casos que no se sujetan a las Normas de Arquitectura y Urbanismo, que constituyan casos de regularización vial, se aprobarán a través de ordenanza (...)"*

Que, la Comisión de Uso de Suelo en sesión ordinaria Nro. (...), de ... de... de 2022 analizó los informes técnicos y legales que reposan en el expediente, y emitió dictamen ...;

Que, el Concejo Metropolitano de Quito, en sesión pública ordinaria realizada el ... de ... de ..., analizó el informe No....., emitido por la Comisión de Uso de Suelo; y,

**En ejercicio de sus atribuciones previstas en el artículo 240 de la Constitución de la República y artículos 87 letra a); y, 323 del Código Orgánico de Organización Territorial, Autonomía y Descentralización,**

### **EXPIDE LA SIGUIENTE**

**ORDENANZA PARA LA REGULARIZACIÓN DE LA CALLE FRANCISCO BECERRA DESDE LA ABS 0+000.00 (CALLE S43 "EMILIO UZCATEGUI") HASTA LA ABS 0+469.00 (CALLE S45) BARRIO ALFREDO PÉREZ CHIRIBOGA, PARROQUIA LA ECUATORIANA.**

**Artículo 1.-** Apruébese la REGULARIZACIÓN DE LA CALLE FRANCISCO BECERRA DESDE LA ABS 0+000.00 (CALLE S43 "EMILIO UZCATEGUI") HASTA LA ABS 0+469.00 (CALLE S45) BARRIO ALFREDO PÉREZ CHIRIBOGA, PARROQUIA LA ECUATORIANA, de conformidad con los planos anexos (1 plano pdf y 1 plano dwg) y según el siguiente detalle:

#### **1. CALLE FRANCISCO BECERRA (Oe9C) "TRAMO I"**

**Regularización desde la ABS 0+000.00 (Calle S43 "Emilio Uzcategui") hasta la ABS 0+210.00 (Calle S44 "Juan Vásquez").**

Longitud:	210.00 metros
Sección transversal:	12.50 m
Calzada:	8.00 m
Aceras: (este)	3.00 m
Aceras: (oeste)	1.50 m

#### **2. CALLE FRANCISCO BECERRA (Oe9C) "TRAMO II"**

**Regularización desde la ABS 0+210.00 (Calle S44) "Juan Vásquez" hasta la ABS 0+469.00 (Calle S45).**

Longitud:	259.00 metros
Sección transversal:	12.00 m
Calzada:	8.00 m
Aceras:	2.00 m (a cada lado de la vía)

#### **Disposición general única:**

La presente Ordenanza se aprueba en base a los informes que son de exclusiva responsabilidad de los funcionarios que lo suscriben y realizan.

#### **Disposiciones transitorias:**

**Primera.-** Comuníquese al interesado, a la Administración Zonal que corresponda, a la Secretaría de Territorio, Hábitat y Vivienda; y, a la Empresa Pública Metropolitana de Movilidad y Obras Públicas, a fin de que se continúe con los trámites de Ley.

**Segunda.-** En el término de 15 días contados a partir de la sanción de la presente Ordenanza, la Secretaría General del Concejo Metropolitano remitirá la misma a la Secretaría de Territorio, Hábitat y Vivienda, Secretaría de Movilidad, Empresa Pública Metropolitana de Movilidad y Obras Públicas y Administración Zonal correspondiente, adjuntando el plano del trazado vial que incluya la información georeferenciada en formato digital.

**Tercera.-** Una vez que la Secretaría de Territorio, Hábitat y Vivienda cuente con la Ordenanza aprobada por el Concejo Metropolitano, en el término de 15 días, procederá con la automatización de trazados viales en el Sistema de Informes de Regulación Metropolitana (IRM).

**Disposición Final.-** Esta ordenanza entrará en vigencia a partir de la fecha de su sanción, sin perjuicio de la publicación en la página web institucional de la Municipalidad.

**Dada, en la Sala de Sesiones del Concejo Metropolitano de Quito, el ... de ... del 2022.**

Abg. Pablo Antonio Santillán Paredes  
**SECRETARIA GENERAL DEL CONCEJO METROPOLITANO DE QUITO (E)**

### **CERTIFICADO DE DISCUSIÓN**

**El infrascrito Secretario General del Concejo Metropolitano de Quito, certifica que la presente ordenanza fue discutida y aprobada en ... debates, en sesiones de .. y ... de ... de 2022.**

Abg. Pablo Antonio Santillán Paredes  
**SECRETARIA GENERAL DEL CONCEJO METROPOLITANO DE QUITO (E)**

**ALCALDIA DEL DISTRITO METROPOLITANO DE QUITO, .. de... del 2022.**

**EJECUTESE**


**Dr. Santiago Guarderas**  
**ALCALDE DEL DISTRITO METROPOLITANO DE QUITO**

**CERTIFICO, que la presente ordenanza fue sancionada por el Dr. Santiago Guarderas, Alcalde del Distrito Metropolitano de Quito, el ... de ... de ...2022.**


Abg. Pablo Antonio Santillán Paredes  
**SECRETARIA GENERAL DEL CONCEJO METROPOLITANO DE QUITO (E)**



# LEVANTAMIENTO TOPOGRÁFICO Y PROPUESTA VIAL

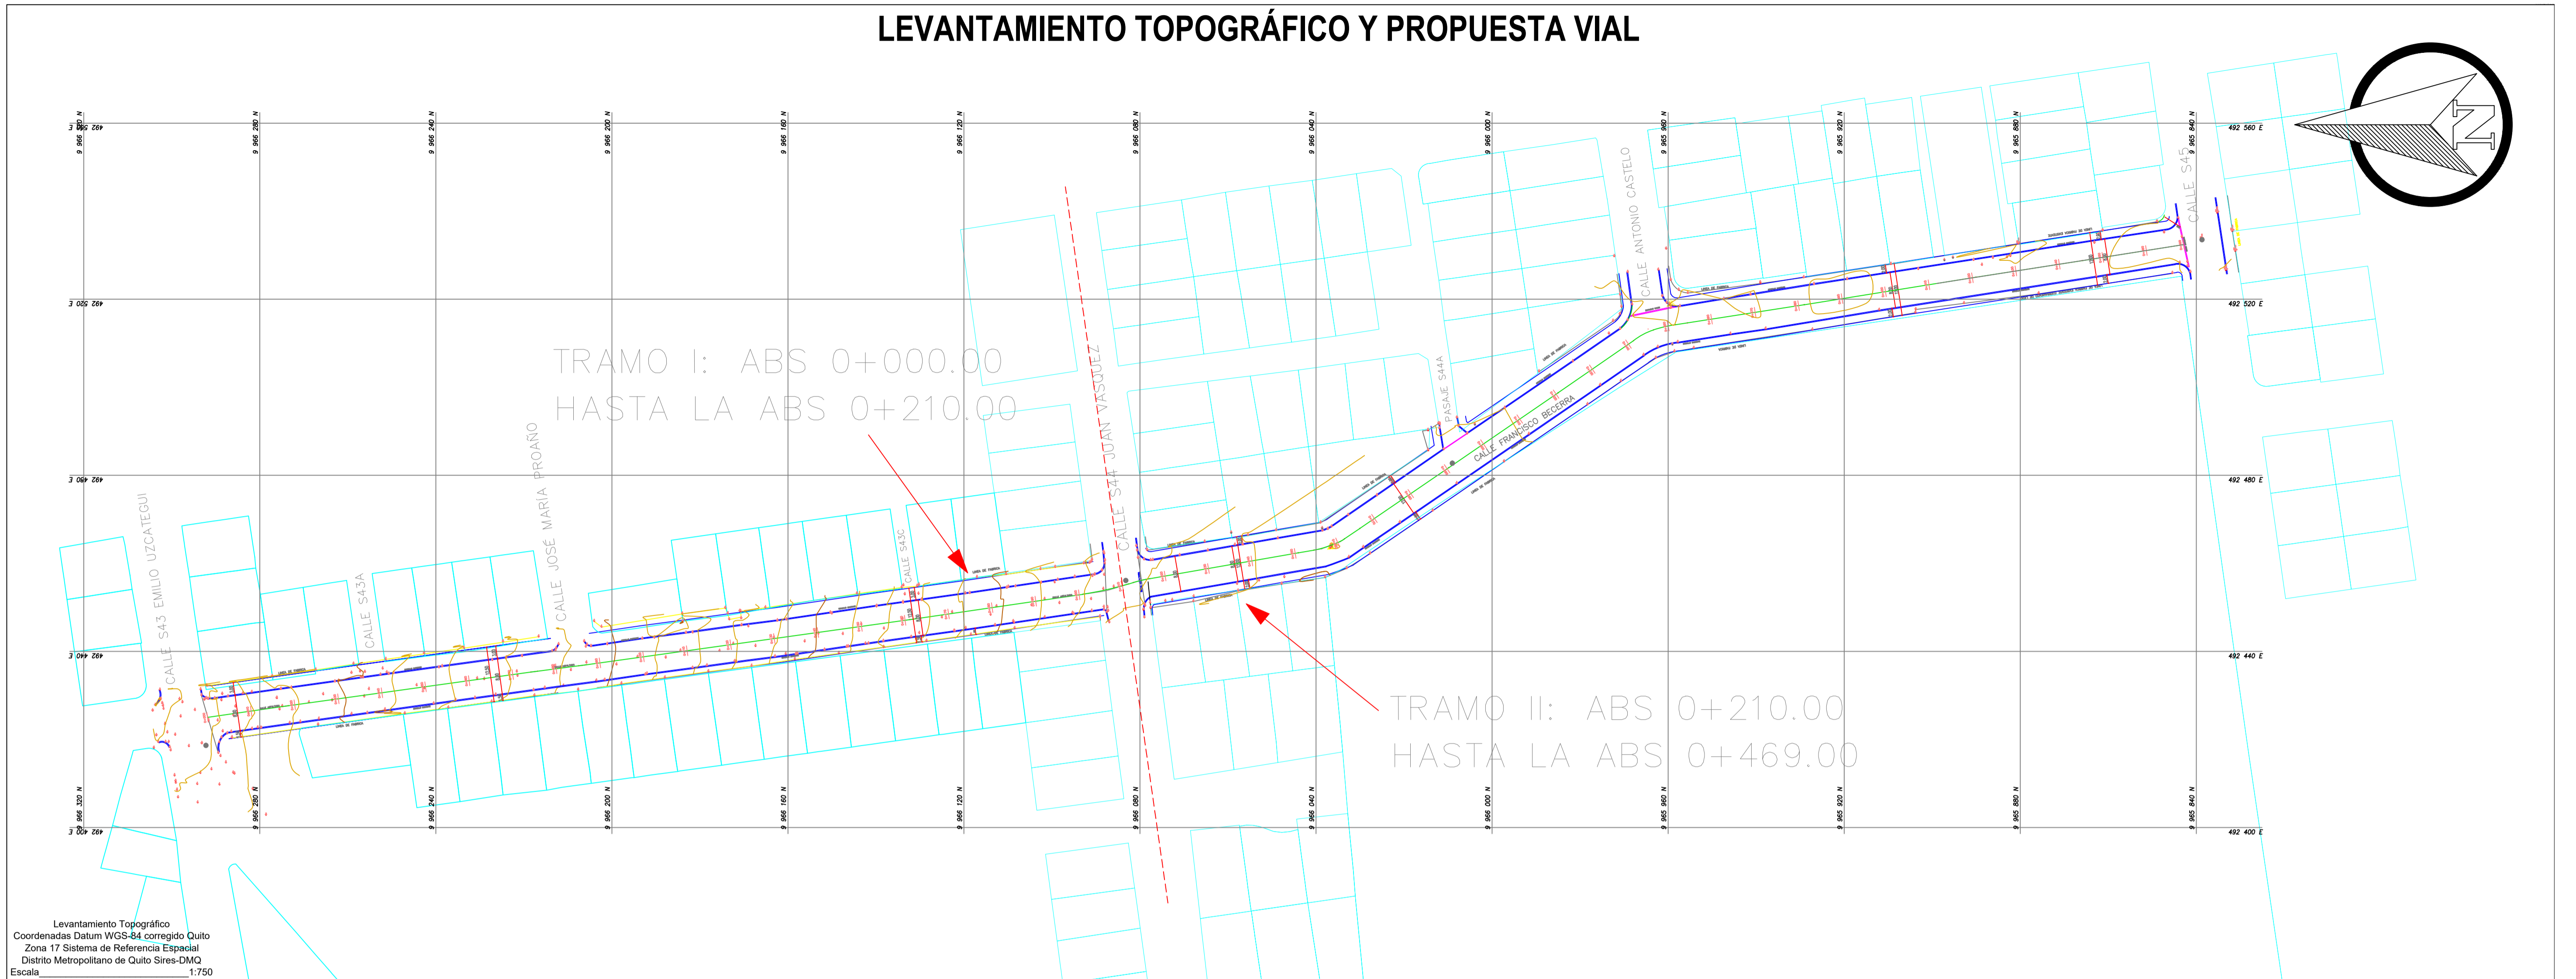

## PERFIL LONGITUDINAL

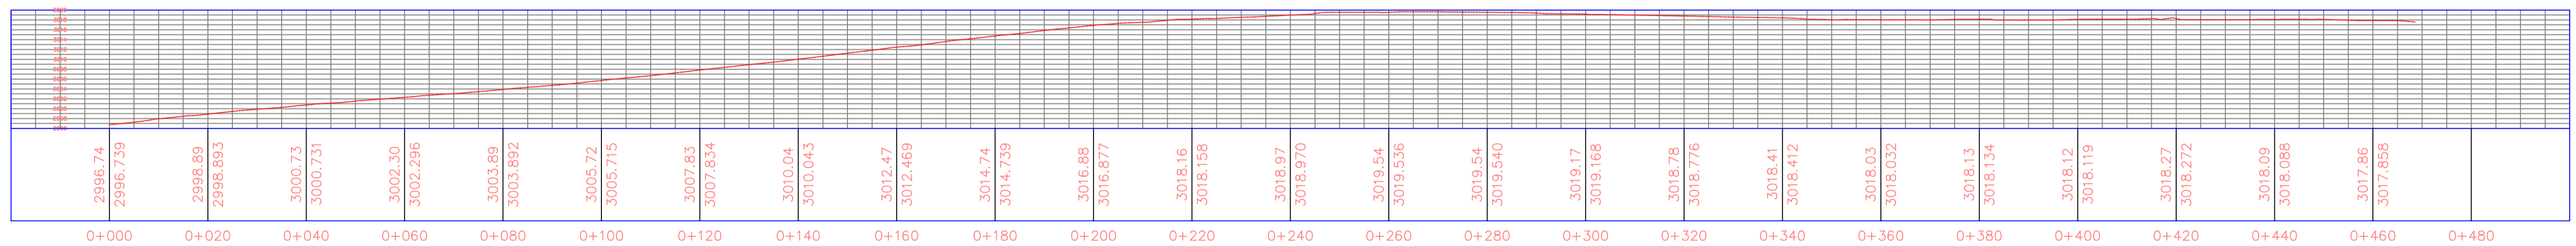

Perfil Longitudinal  
Escala 1:750

**SELLOS MUNICIPALES:**

**LEYENDA**

- PUNTOS GPS
- POSTE DE LUZ
- CURVAS DE NIVEL
- VIA EXISTENTE
- POZO DE ALCANTARILLADO
- CATASTRO SIREC-Q
- EJE
- SECCIÓN PROPUESTA
- LEVANTAMIENTO

**UBICACIÓN:**

Escala 1:5000

**SECCIONES TRANSVERSALES**

Escala 1:150

**RESPONSABILIDAD TÉCNICA**

**TÉCNICO UNIDAD DE TERRITORIO Y VIVIENDA**  
 Firmado electrónicamente por:  
**LUCIA MARGARITA AVALOS MERA**  
 Elaborado: Arq. Lucia Avalos M.

**DIRECTORA DE GESTIÓN DEL TERRITORIO**  
 Firmado electrónicamente por:  
**ERIKA LIZBETH LASCANO FERNANDEZ**  
 Aprobado: Ing. Erika Lascano F.

**RESPONSABLE UNIDAD DE TERRITORIO Y VIVIENDA**  
 Firmado electrónicamente por:  
**ANA ALICIA ABARCA JARAMILLO**  
 Revisado: Ing. Ana Abarca J.

**ADMINISTRADOR ZONAL QUITUMBE**  
 Firmado electrónicamente por:  
**JUAN GABRIEL GUERRERO CAMPOSANO**  
 Autorizado: Arq. Juan Gabriel Guerrero C.

**Municipio de Quito** **Administración Zonal QUITUMBE** **Per un Quito Digno**

PROYECTO: REGULARIZACIÓN DE LA CALLE FRANCISCO BECERRA DESDE LA ABS 0+000.00 (CALLE S43 "EMILIO UZCATEGUI") HASTA LA ABS 0+469.00 (CALLE S45) BARRIO ALFREDO PÉREZ CHIRIBOGA, PARROQUIA LA ECUATORIANA.

PARROQUIA: LA ECUATORIANA  
 BARRIO: ALFREDO PÉREZ CHIRIBOGA  
 CONTIENE: LEVANTAMIENTO TOPOGRÁFICO GEORREFERENCIADO  
 TRAZADO VIAL  
 SECCIONES TRANSVERSALES  
 CUADRO DE COORDENADAS

HOJA: 1 / 1  
 FECHA: OCTUBRE 2022  
 ESCALA: 1 : 500  
 HOJA VIAL: 32411 - 32311