

Levantamiento Topográfico
 Coordenadas Datum WGS-84 corregido Quito
 Zona 17 Sistema de Referencia Espacial
 Distrito Metropolitano de Quito Sires-DMQ


SELLOS MUNICIPALES:

LEYENDA

- PUNTOS GPS
- POSTE DE LUZ
- CURVAS DE NIVEL
- VIA EXISTENTE
- POZO DE ALCANTARILLADO
- CATASTRO SIREC-Q
- EJE VIAL
- SECCIÓN PROPUESTA
- CERRAMIENTOS
- AREA DE AFECTACIÓN

UBICACIÓN:

Área Levantada

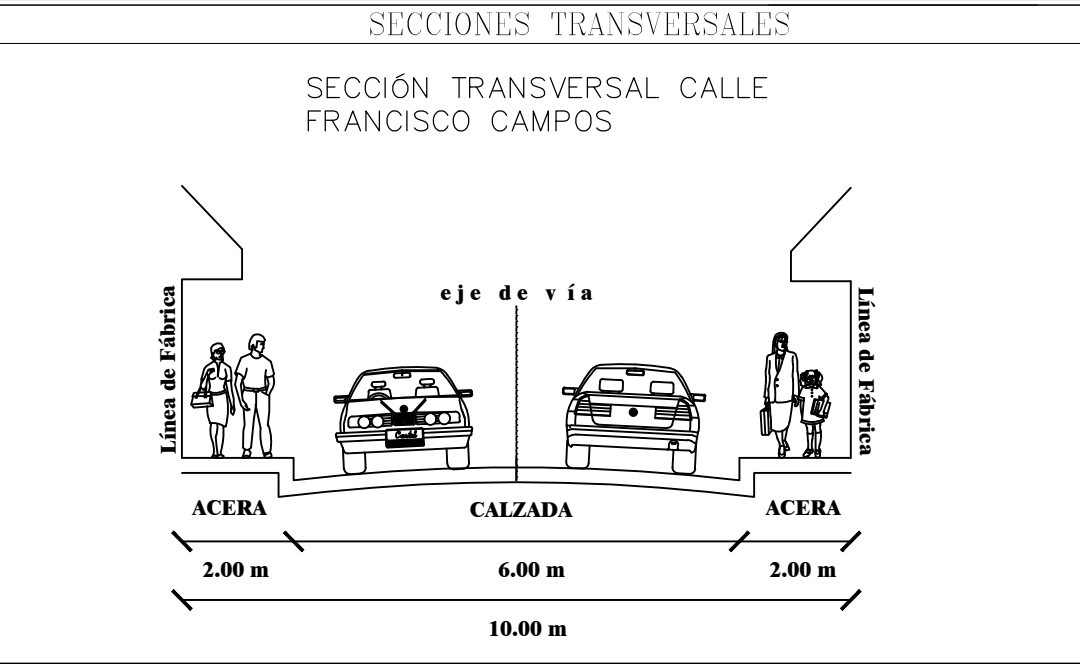

RESPONSABILIDAD TÉCNICA

RESPONSABLE UNIDAD DE TERRITORIO Y VIVIENDA

Firmado el acta de compromiso por:
ANA ALICIA ABARCA JARAMILLO

Elaborado: Ing. Ana Abarca J.

DIRECTORA DE GESTIÓN DEL TERRITORIO

Firmado el acta de compromiso por:
ERIKA LIZBETH LASCANO FERNANDEZ

Aprobado: Ing. Erika Lascano F.

ADMINISTRADOR ZONAL QUITUMBE

Firmado el acta de compromiso por:
JUAN GABRIEL GUERRERO CAMPOSANO

Autorizado: Arq. Juan Gabriel Guerrero C.

Municipio de Quito **Administración Zonal QUITUMBE** **Por un Quito Digno**

PROYECTO: PLANO AREAS DE AFECTACIÓN

PARROQUIA: GUAMANI **HOJA:** 1 / 1

BARRIO/SECTOR: SAN FERNANDO DE GUAMANI **FECHA:** ENERO 2023

CONTIENE: LEVANTAMIENTO TOPOGRÁFICO GEORREFERENCIADO **ESCALA:** 1:1500

TRAZADO VIAL **HOJA VIAL:** 33110

SECCIONES TRANSVERSALES 33111

CUADRO DE COORDENADAS 33211