


SIMBOLOGIA

	BANCA		MONUMENTO
	BARANDA DE SEGURIDAD		MURO
	CALLE		OJOS DE AGUA
	CAMINO		PARADA DE BUS
	CERRAMIENTO		PARTER
	CUNETA		POSTE 30
	CURVA DE NIVEL MENOR		PUENTE
	CURVA DE NIVEL MAYOR		RAMPA EN VEREDA
	EDIFICACIONES		SEMAFORO
	FAJA TOPOGRAFICA		SEÑALIZACIÓN VERTICAL
	GRADAS		TORRE ELÉCTRICA
	LÍNEA DE FÁBRICA		TÚNEL
	LUMINARIA		VEREDA

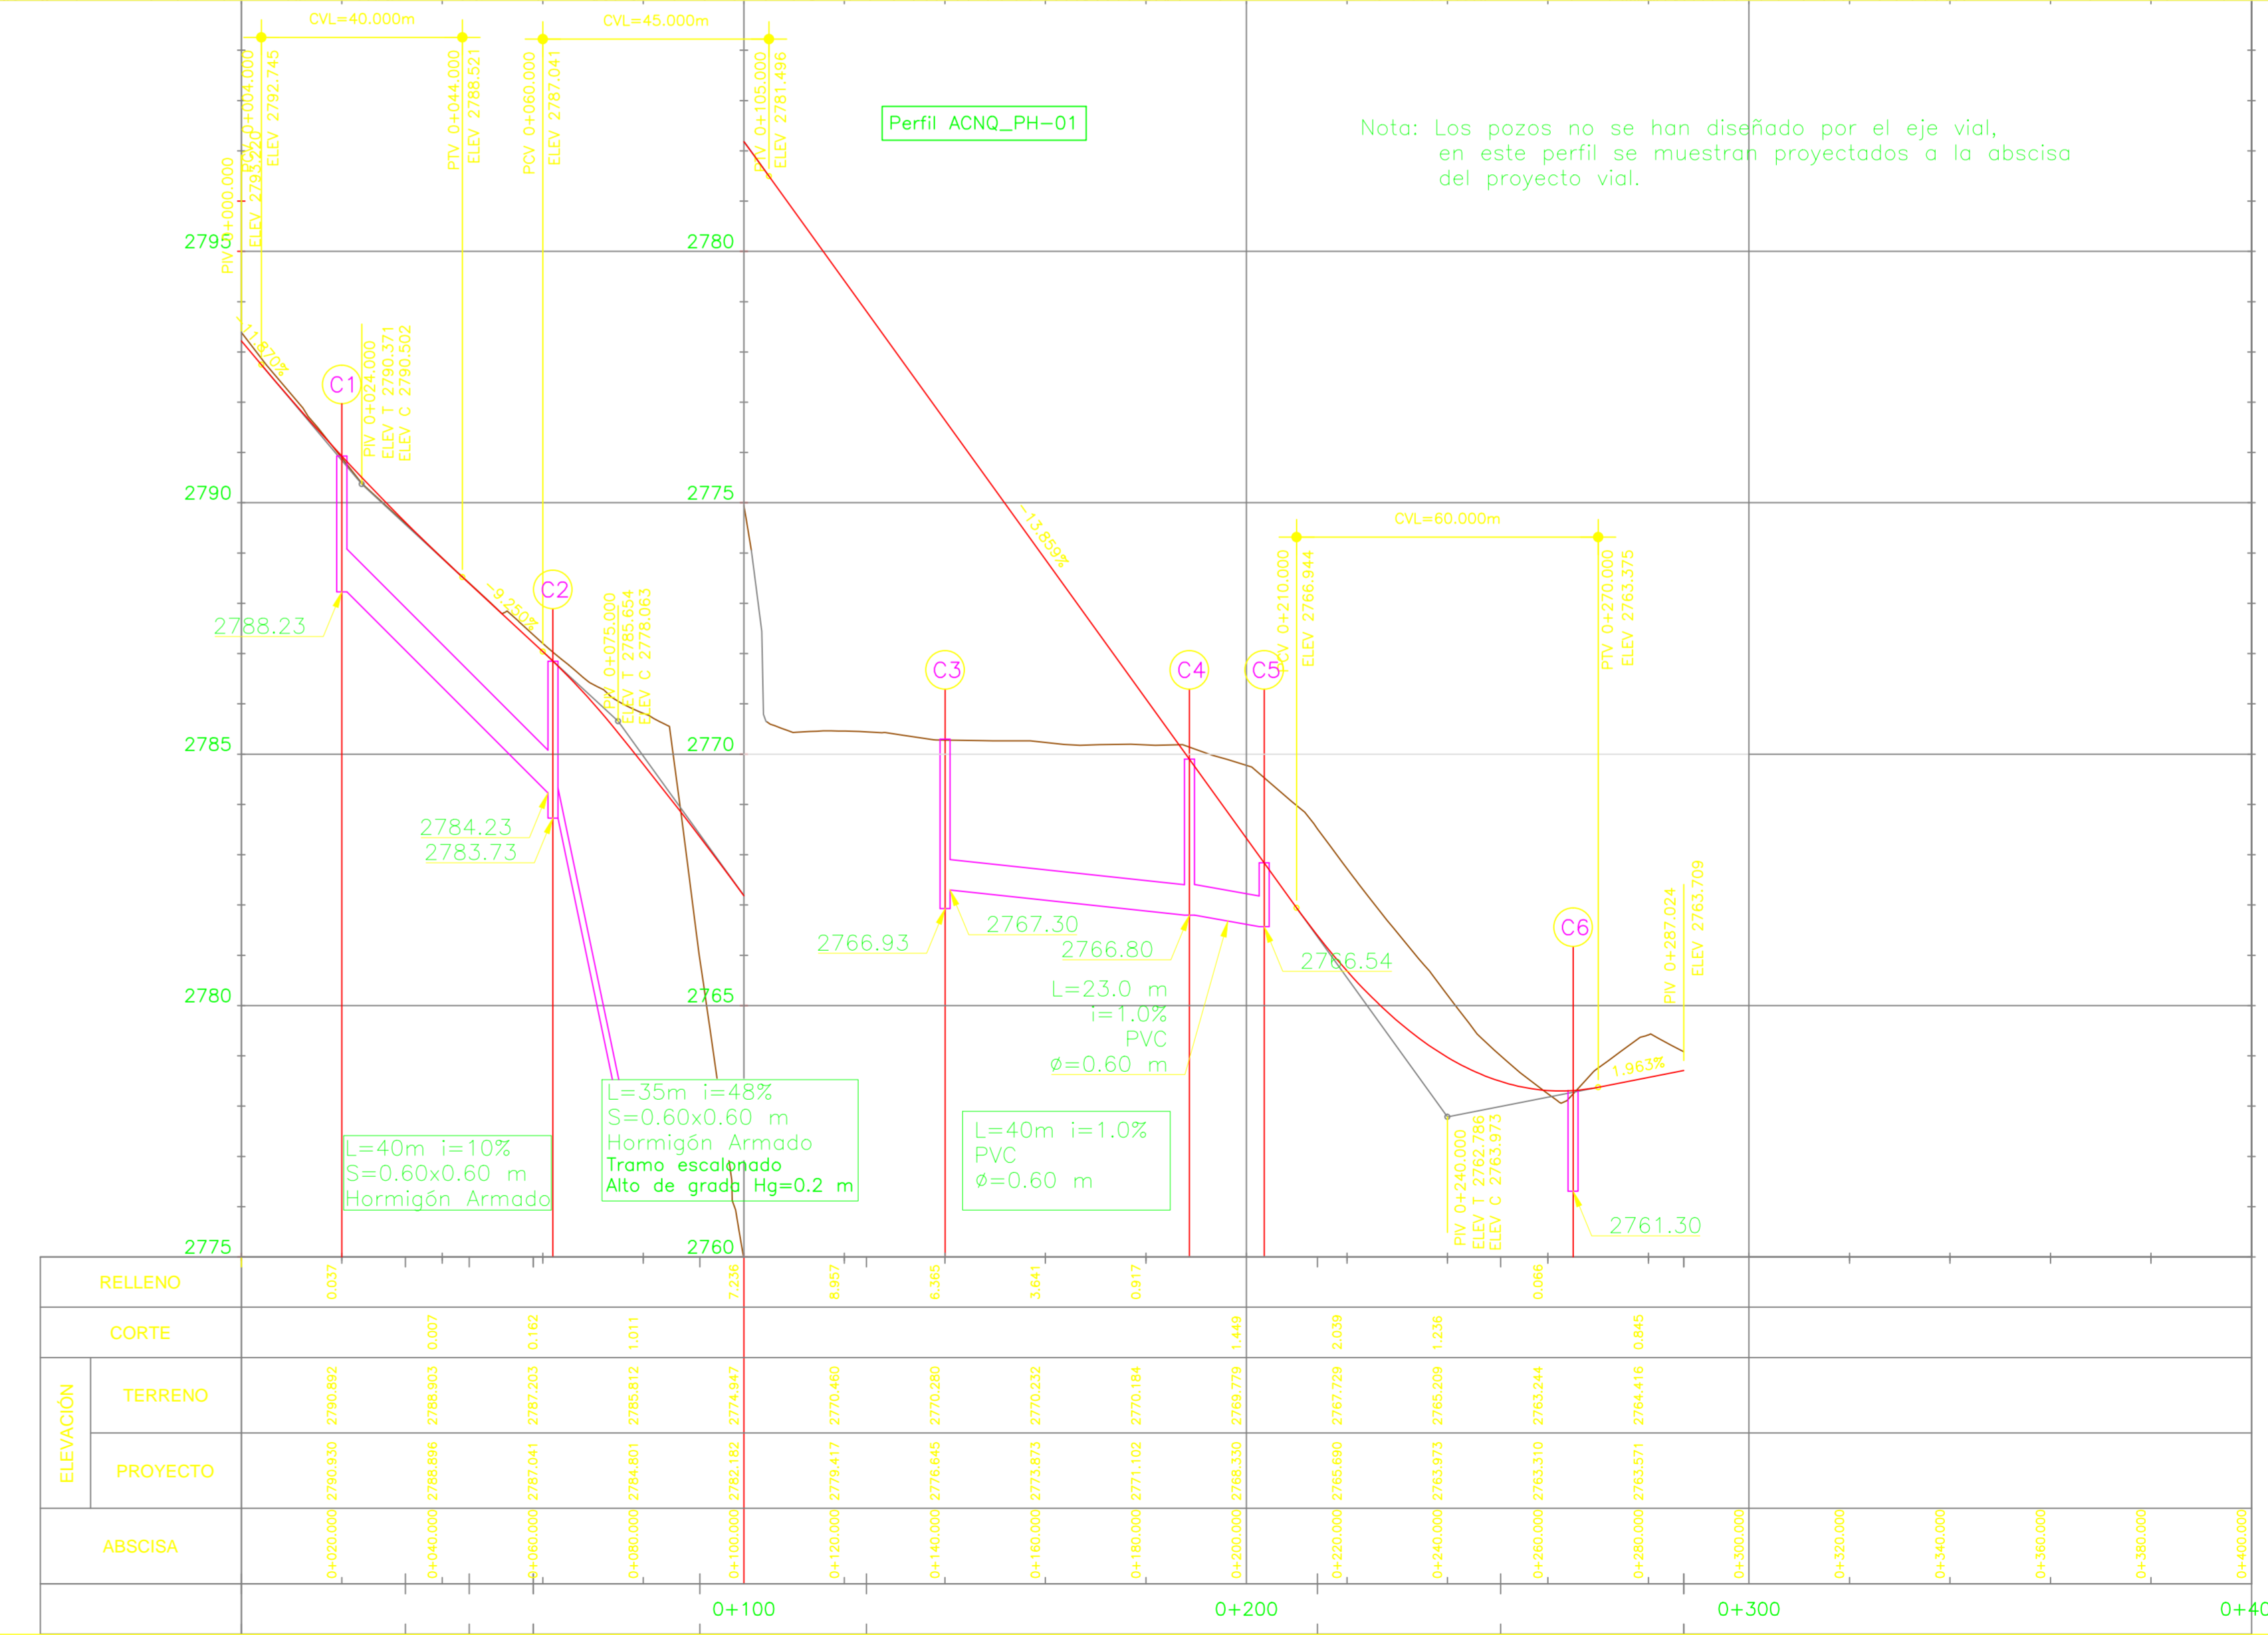


SIMBOLOGIA

	SUMIDERO TIPO T2
	SUMIDERO TIPO T4
	POZO DE ALcantarillado PROYECTADO
	TUBERÍA EXISTENTE
	TUBERÍA DE HORMIGÓN SIMPLE CIRCULAR
	POZO DE ALcantarillado EXISTENTE

ELABORADO POR: ING. FRANKLIN BELTRAN REG. 01-17-5748
 REVISADO POR: ING. MIGUEL CEVALLOS REG.
 APROBADO POR: LI JINGYU INGENIERO GENERAL

PROYECTO: ACCESO A QUITO DESDE LOS VALLES ORIENTALES Y CONSTRUCCIÓN DEL PUENTE GUAYASAMÍN
UBICACIÓN: Av. Interoceánica y Calle Juan Boussingault
CONTENIDO: RED PROYECTADA INTERCONEXIÓN CALLE BOUSSINGAULT

ESCALAS: INDICADAS
FECHAS: MARZO-2016
ARCHIVO DIGITAL: ACNQ_06c-3C RED PROYECTADA-2016.dwg
DIBUJO: IDD Consultores
LÁMINA: 10/15