

LISTADO DE GPS

Número	Norte	Este	Cota
GPS 1	997944.646	501833.424	2773.789
GPS 2	997936.242	501805.916	2772.084
GPS 3	997881.207	502157.831	2770.215
GPS 4	997885.663	502355.969	2767.342
GPS 5	997852.153	501383.940	2745.423
GPS 6	997853.748	503479.289	2748.855
GPS 7	997878.130	504413.226	2670.511
GPS 8	997878.512	504413.226	2671.506
GPS 9	997880.900	504995.107	2677.107
GPS 10	997885.478	506037.903	2676.209

RAMPA B

CUADRO DE COORDENADAS PROYECTO

PUNTO	LATITUD	LONGITUD	DISTANCIA
0+000	997895.778	502235.527	156.836
P1-1	9978842.230	502092.142	218.819
0+329.141	9978028.634	501975.637	

DATOS DE CURVA CIRCULAR

CURVA No.	Direcc.	Grad.	Mín.	Seg.	RADIO	Lc	Tp	Peralta

RAMPA A

CUADRO DE COORDENADAS PROYECTO


PUNTO	LATITUD	LONGITUD	DISTANCIA
0+000	9978910.578	502233.409	152.281
P1-1	9978848.975	502094.180	235.489
P1-2	997881.371	501961.429	50.116
P1-3	997898.815	501928.231	75.890
P1-4	9978163.271	501888.172	91.619
0+571.975	9978253.502	501904.059	

DATOS DE CURVA CIRCULAR

CURVA No.	Direcc.	Grad.	Mín.	Seg.	RADIO	Lc	Tp	Peralta
1	D	81	53	48.87	150.00	214.406	130.156	2.0%
2	I	9	28	37.10	300.00	48.621	24.867	2.0%
3	D	9	37	17.77	300.00	50.377	25.248	2.0%
4	D	41	50	46.85	65.90	48.130	25.195	2.0%

SIMBOLOGIA

ALCANTARILLAS	GRADAS	SEMAFORO
AREA VERDE	HIDRANTE	SEÑALIZACION VERTICAL
BANCA	LINEA DE PAVIMENTO	SUMADERO
BARRANDA DE SEGURIDAD	LUMINARIA	TAPA
BORDILLO	MONUMENTO	TAPA ESO
CALLE	MURO	TAPA ZAMP
CANAL	OLIVOS DE AGUILA	TAPA SEMAFORO
CANTERA	PANORAMA DE BUS	TARJETA TELEFONO
CERRAMIENTO	PANTERRE	TORRE ELECTRICA
CUNETAS	PEAJE	TORRE
CURVA DE NIVEL MENOR	POSTEJO	TROBLOX
CURVA DE NIVEL MAYOR	PUNTE	TUNEL
EDIFICACIONES	RAMPA EN VEREDA	VEREDA
ESTRUCTURA	RIO	VIA

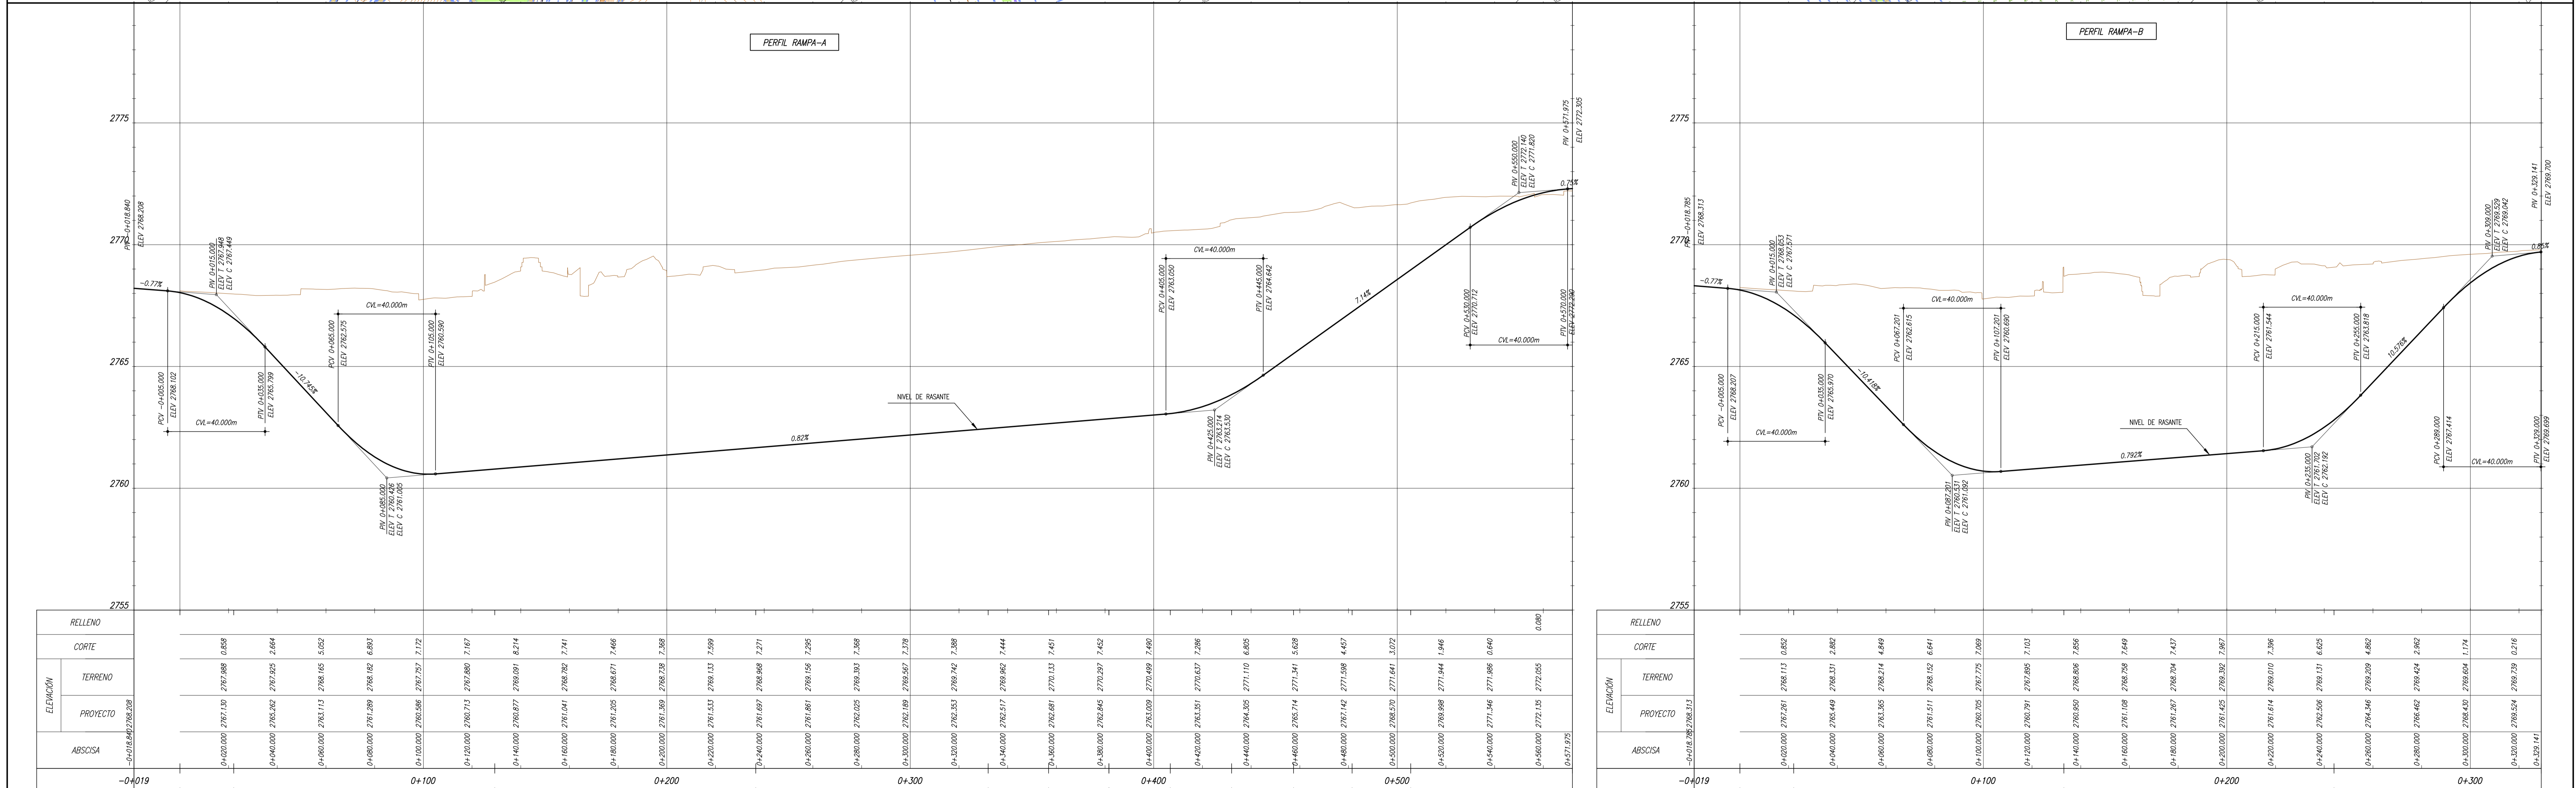

ELEVACION	RELLENO	CORTE	TERRENO	PROYECTO	ABSCISA
2755					-0+019
2760					0+100
2765					0+200
2770					0+300

ELEVACION	RELLENO	CORTE	TERRENO	PROYECTO	ABSCISA
2755					-0+019
2760					0+100
2765					0+200
2770					0+300
