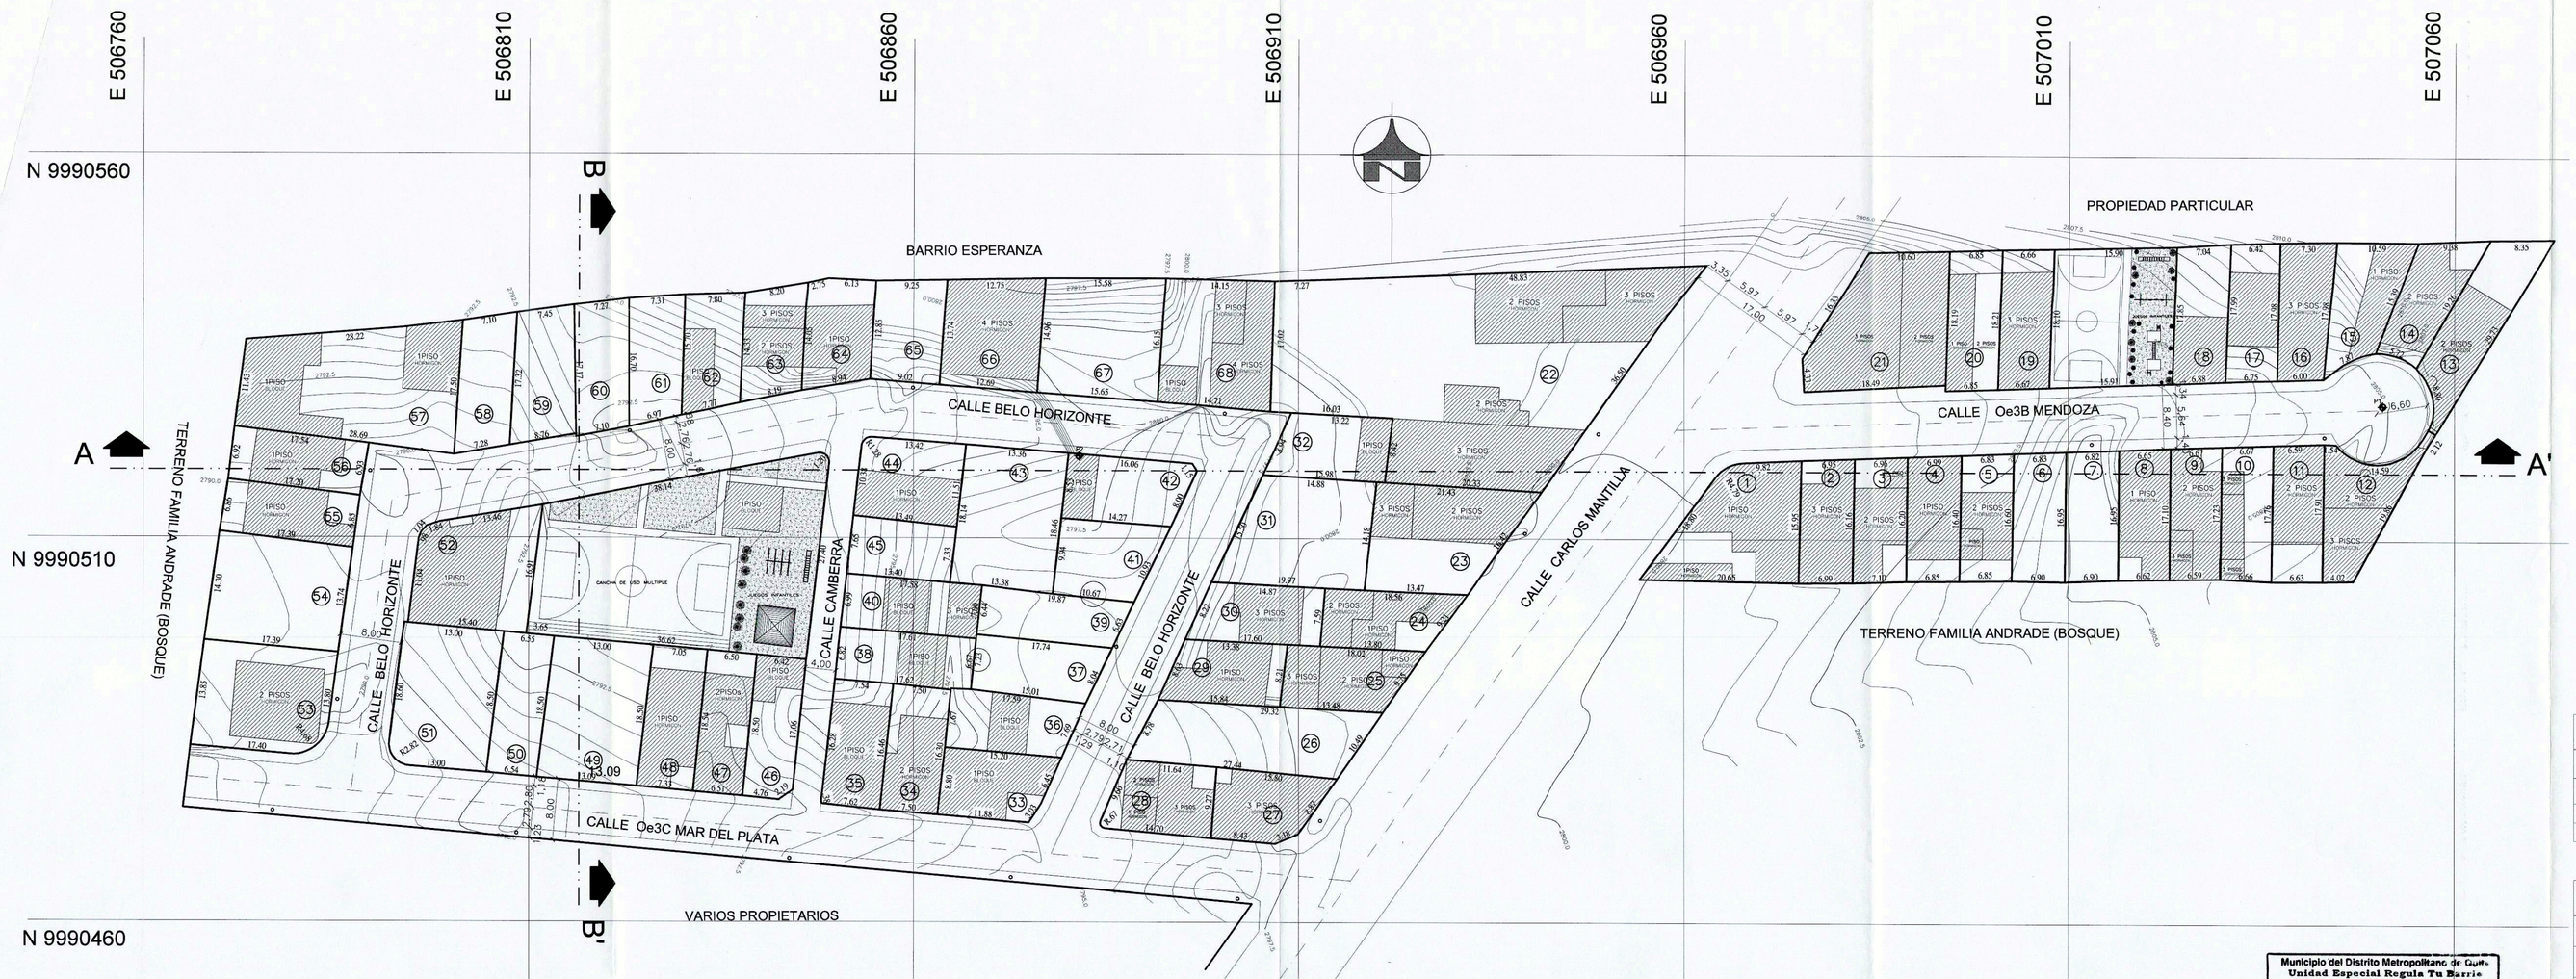

LEVANTAMIENTO TOPOGRAFICO

ESCALA: 1:500

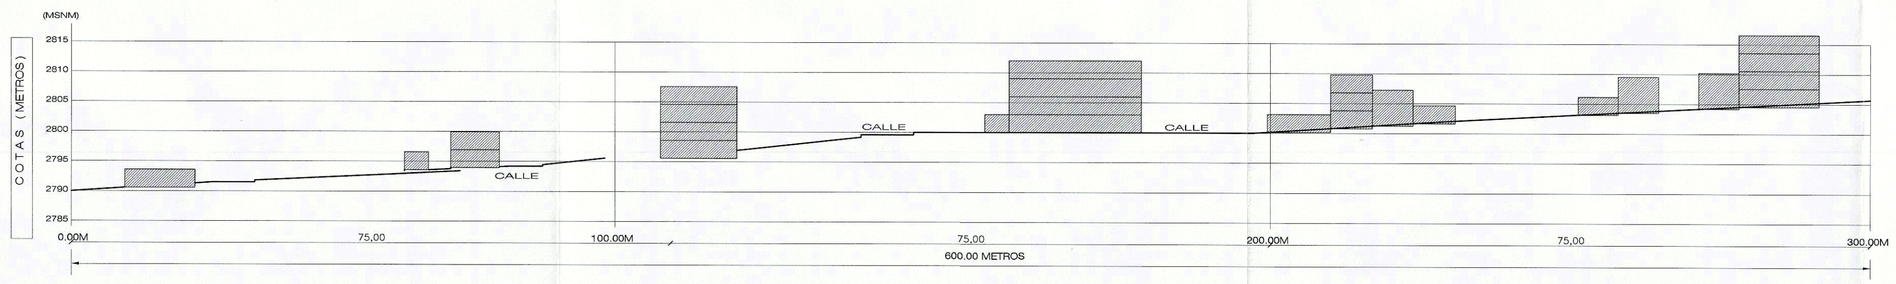

CORTE A-A'

ESCALA: 1:750

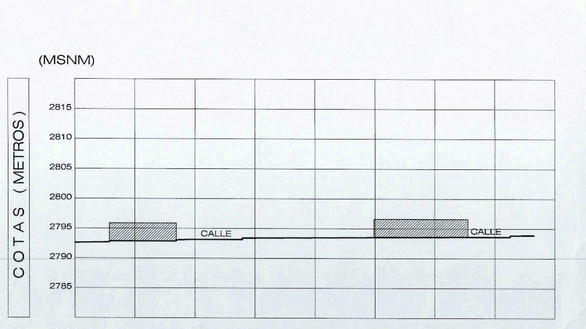

CORTE B-B'

ESCALA: 1:750

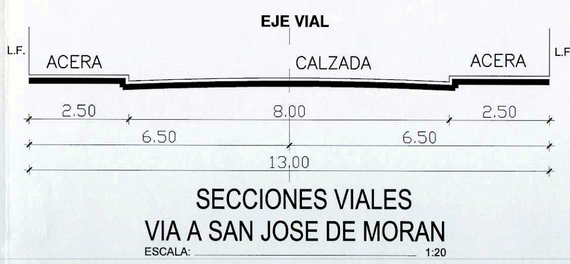

SECCIONES VIALES
VIA A SAN JOSE DE MORAN

ESCALA: 1:20

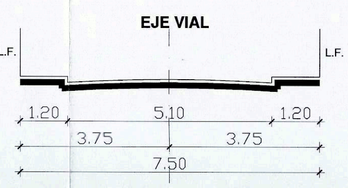

SECCIONES VIALES
CALLE TIPO 2

ESCALA: 1:20

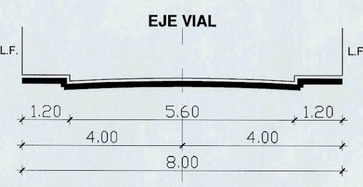

SECCIONES VIALES
CALLE TIPO 1

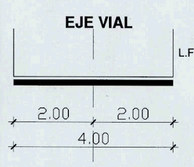

SECCIONES VIALES
PASAJE B

No.	Clave Catastral	No. Predio	No.	Clave Catastral	No. Predio	No.	Clave Catastral	No. Predio	No.	Clave Catastral	No. Predio
1	13714040001	1212093	18	13714040033	1212076	35	13714053008	1212133	52	13714140001	1212140
2	13714040048	1212093	19	13714040031	1212075	36	13714053012	1212135	53	13714050018	1212097
3	13714040048	1212092	20	13714040030	1212072	37	13714053006	1212131	54	13714050019	1212098
4	13714040047	1212090	21	13714040029	1212071	38	13714053009	1212132	55	13714050020	1212099
5	13714040046	1212089	22	13714050034	1212113	39	13714053007	1212130	56	13714050021	1212100
6	13714040045	1212088	23	13714050036	1212115	40	13714053004	1212128	57	13714050022	1212101
7	13714040044	1212087	24	13714050039	1212118	41	13714053004	1212127	58	13714050023	1212102
8	13714040043	1212086	25	13714050040	1212119	42	13714053003	1212126	59	13714050024	1212103
9	13714040042	1212085	26	13714050042	1212121	43	13714053002	1212125	60	13714050025	1212104
10	13714040041	1212084	27	13714050043	1212122	44	13714053001	1212124	61	13714050026	1212105
11	13714040039	1212083	28	13714050044	1212123	45	13714053000	1212138	62	13714050027	1212106
12	13714040038	1212082	29	13714050041	1212120	46	13714140003	1212141	63	13714050028	1212107
13	13714040036	1212081	30	13714050038	1212117	47	13714140004	1212142	64	13714050029	1212108
14	13714040037	1212080	31	13714050037	1212116	48	13714140005	1212143	65	13714050030	1212109
15	13714040036	1212079	32	13714050035	1212114	49	13714140006	1212144	66	13714050031	1212110
16	13714040035	1212078	33	13714053018	1212136	50	13714140007	1212145	67	13714050032	1212111
17	13714040034	1212077	34	13714153011	1212134	51	13714140008	1212146	68	13714050033	1212112
		Area Verde 1		13714040032	1211211			Area Verde 2		13714140002	1211262

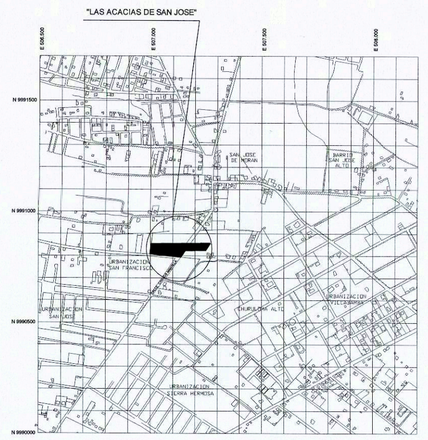

UBICACION

ESCALA: 1:3000

[redacted]

CUADRO DE AREAS VERDES

AREAS	LINDEROS								AREA (m2)
	NORTE	m	SUR	m	ESTE	m	OESTE	m	
AREA VERDE 1	Calle Belo Horizonte	38.14	Lote 46, Lote 47, Lote 48, Lote 49, Lote 50	36.62	Calle Camberra	27.40	Lote 52	16.91	807.24
AREA VERDE 2	Propiedad Particular	15.90	Calle Oe3B Mendoza	15.91	Lote 18	18.05	Lote 19	18.18	285.42
TOTAL									1.092,66

CUADRO GENERAL - RESUMEN DE AREAS

AREAS	AREA BRUTA (m2)	PORCENTAJE (%)	AREA ESCRITURA
AREA UTIL DE LOTES	11.191.33	69.68	15.190,20 m2
AREAS DE VIAS	3.776,41	23.51	
AREA VERDE Y EQUIPAMIENTO COMUNAL	1.092,66	6.80 A.B.	
		9.76 A.U.	
TOTAL	16.060,40	100.00	

Municipio del Distrito Metropolitano de Quito
Unidad Especial Regula Tu Barrio
La U.E.R.B certifica que el presente plano fue revisado y avalado por la Mesa Institucional mediante Acta No. 026-2012-SAT 11 Fecha: 27-10-2011
Expediente No. 136 Código de Seguridad
No. 17-2-2011 y, constituye documento habilitante para conocimiento y aprobación de la Comisión de Uso y Ordenamiento Territorial, y, Concejo Metropolitano Quito, para el proceso de regularización del Asentamiento Humano Consolidado
Certifica: Responsable Técnico
Avala: Coordinador UERB

CUADRO DE AREAS

LOTE	AREA UTIL	PROPIETARIO	CEDULA
1	235.50	CHINCHUÑA CAJIA LUIS HERNANDO	170859479-9
2	111.77	SAAVEDRA LOPEZ SEGUNDO RICARDO	170782769-5
3	113.61	USIÑA BASTIDAS CARLOS ANIBAL	040072489-4
4	112.70	MEJIA MOREIRA HENRY ALBERTO	130518317-8
5	112.77	PANCHI PULLOPAXI SEGUNDO AVELINO	171031768-4
6	115.09	VIVAS MENDEZ MARIA NANCY	170656415-8
7	116.18	VIVAS MENDEZ MARIA NANCY	170656415-8
8	112.84	NARANJO VERDESOTO EDITH DEL CARMEN	171098876-5
9	113.82	MALLA LOJAN LUIS GERARDO	110276806-4
10	116.69	MALLA LOJAN LUIS GERARDO	110276806-4
11	117.65	ALDAZ PABON ROSARIO DE LOS ANGELES	170480054-7
12	137.91	CARLOSAMA CARVAJAL RUBEN DARIO	040106995-0
13	164.74	VERDEZOTO VERDEZOTO JORGE WASHINGTON	170597453-1
14	117.36	BARRAGAN ZAPATA LOLA ROSMARY	020036476-8
15	131.51	ERAZO PAILLACHO MARTA LIGIA	170697436-5
16	119.12	FLORES FLAVIO ENRIQUE	040015378-9
17	118.10	ZUÑIGA SOTO YOLANDA ESMERALDA	150007008-3
18	124.32	CARRILLO JARA JORGE ANIBAL	100146074-8
19	120.83	TERAN PANCHI SEGUNDO ANIBAL	170750152-2
20	124.52	CARDENAS BALLADARES JOSE MANUEL	170660254-3
21	276.67	RODRIGUEZ RAMIREZ MANUEL OVIDIO	090202487-6
22	1118.62	RODRIGUEZ RAMIREZ MANUEL OVIDIO	090202487-6
23	244.30	VITERI FLORES EDISON BAYARDO	171371551-2
24	123.33	OCHOA JOSE GONZALO	170409960-7
25	129.44	TAPIA ORBEA LOURDES ESTELA	170588814-5
26	241.07	CARVAJAL GONZALEZ JORGE RODRIGO FABIAN	150005260-8
27	119.02	CARRERA GUAMAN SEGUNDO PEDRO	170804752-5
28	120.83	GOMEZ ORELLANA EDWIN OSWALDO	170783815-8
29	118.69	ATTI JACHO MARIA GUADALUPE	170314056-4
30	123.78	FONSECA SILVA JAIME RODRIGO	180203369-4
31	248.27	FONSECA SILVA FELECISIMO ABRAHAM	180102785-3
32	121.96	FONSECA SILVA FABIOLA ELVIA	180174069-5
33	120.52	PIEDRA ALMEIDA GLADIS JOVA	100140729-3
34	123.17	CISNEROS CORDOVA GIOVANNY NELSON	170930641-7
35	124.08	ONTANEDA FRANCISCO	
36	124.27	LOPEZ BENAVIDES SANDRA MARCELA	040119448-5
37	121.27	RAMOS CALLE JOSE ELADIO	170870429-9
38	120.28	RECALDE BAEZ SEGUNDO FIDEL	100309689-7
39	118.66	SULCA CRUZ LUIS ANIBAL	180221475-7
40	122.80	BAQUERO AGUIRRE GERARDO ANIBAL	170563003-4
41	125.71	AREQUIPA TANDALLA PEDRO	050084695-1
42	132.33	CUASCOTA PINANGO LUIS RAMIRO	170507333-4
43	243.36	ESPIN FONSECA EDWIN PAUL	171290049-5
44	142.04	FONSECA SILVA ANGEL GUILLERMO	180229898-2
45	100.63	FONSECA SILVA ANGEL GUILLERMO	180229898-2
46	117.46	MEDINA PAREDES FELICISIMO RIGOBERTO	180190403-6
47	120.45	PUETATE RUALES MONICA PAULINA	170815376-0
48	133.23	PASTILLO PASTILLO JOSE MARIANO	100071256-0
49	241.15	ALVEAR VALENCIA RAFAEL BOLIVAR	170045207-9
50	121.06	SILVA PILLAJO RICHARD JESUS	171216110-6
51	239.10	JIMENEZ ANDRADE MARCO VINICIO	040106278-8
52	228.35	MALLA LOJAN LUIS GERARDO	110276806-4
53	236.16	CEVALLOS ZAMBRANO MONICA ALEXANDRA	170694081-2
54	243.65	VIVAS MENDEZ LUZ MIRYAM	170656416-6
55	118.54	MALDONADO NARVAEZ NORALMA EDITH	172275819-8
56	120.22	CADENA CORTEZ CARMEN DEL ROCIO	040059932-0
57	404.12	CHINCHE PARRA FLOR GIOVAD	170600323-1
58	122.46	CISNEROS MARTINEZ MALENA GIOCONDA	171292468-5
59	126.78	HURTADO LOPEZ GERMAN BOLIVAR	040044831-2
60	120.39	CUALCHI QUIMBIAMBA SEGUNDO ANTONIO	170805986-0
61	113.92	CADENA CORTEZ HERNAN HUMBERTO	040106882-0
62	115.03	RUANO QUELAL LUIS ARTURO	040071600-7
63	113.02	TUMIPAMBA SAGUISILI LUIS MANUEL	170846945-5
64	120.10	FREIRE POVEDA MESIAS HOMERO	170879169-2
65	121.20	ACURIO SALGUERO EDISON ORLANDO	050203114-9
66	182.14	MORALES LEON PATRICIO	170837887-2
67	242.60	MORALES LEON PATRICIO	170837887-2
68	238.89	ORDOÑEZ TACURI VILMA BEATRIZ	170789654-2
TOTAL	11.191,33		

URBANIZACION DE INTERES SOCIAL Y DESARROLLO PROGRESIVO DEL COMITE PROMEJORAS "LAS ACACIAS DE SAN JOSE"

PROPIETARIO :

GERARDO BAQUERO
PRESIDENTE

UBICACION :

PARROQUIA CALDERON
CALLE CARLOS MANTILLA
CANTON QUITO- PICHINCHA

NUMERO DE PREDIO: En cuadro adjunto

CLAVE CATASTRAL: En cuadro adjunto

DIBUJO: IRM INGENIEROS, QUITO - ECUADOR

PROYECTISTA :

ARQ. RHONNY MERA ROBLES
LP-5778 AM 7088

CONTIENE :
IMPLANTACION
SECCIONES VIALES
CUADRO DE AREAS
CUADRO DE DATOS TECNICOS

FECHA: OCTUBRE/2011 | ESCALA: INDICADA | LAMINA: A1 DE 1

SELLOS MUNICIPALES :

MUNICIPIO DEL DISTRITO METROPOLITANO DE QUITO

La Secretaría de Territorio, Hábitat y Vivienda determina que este plano cumple con la normativa técnico legal establecida en su momento favorable de la Secretaría de Territorio, Hábitat y Vivienda No. 026-2012-SAT 11 de 27 octubre 2011 con código U-252-L emitido para la aprobacion como Urbanización.

Lo certifico
f.
Secretaria de Territorio, Hábitat y Vivienda

En virtud de lo anterior, el Concejo Metropolitano de Quito, aprueba esta Urbanización mediante Ordenanza No. 191, sancionada el 8 febrero 2012, en base del IC U-2011-533 de 12 diciembre 2011

Lo certifico
f.
Secretaria General del Concejo Metropolitano de Quito

U-252-L