

**UBICACION.**

PROYECTO: LEVANTAMIENTO TOPOGRAFICO DE LA PROPIEDAD DEL SR. VALENTE GUAY JOSE MARIA.		
UBICACION: BARRIO: YARUQUI. PARROQUIA: YARUQUI.		
ELAB. CATASTRAL: 11436040041000000000	No. PRECIO: 5190417	
LEVANTO: AÑO: CARLOS JARRIN	EL PROFESIONAL:	PROPIETARIOS:
ESCALA: 1: 1000		
FECHA: MAYO /2004	AÑO: CARLOS JARRIN	SR. JOSE VALENTE.
AREA TOTAL DEL TERRENO: 30115.71 m <sup>2</sup>		

SELLOS MUNICIPALES

**QUITO**  
DIRECCION DE AVALUOS Y CATASTRO  
SUBDIRECCION DE GEOMATICA  
UNIDAD DE TRAMITES DE "BORDES DE QUEBRADAS"

GUIA Y/O MEMO OFICIO ..... OFICIO ..... 1429 AP.

SOLICITUD ..... GUIA ..... 2298 ..... DANC

AVE Y/O NUMERO DE PAREDO ..... 5190417

FECHA DE INGRESO ..... 19-05-2005

FECHA DE DESPACHO ..... 30-05-2005

RESPONSABLE: Sr. JUAN... MORALES

JEFE DE LA UNIDAD: Sr. MARCO... ESCOBAR

No. DE PLANO: 0006120

TIPO DE PLANEACION: TPO. TOPOGRAFICO

**LEVANTAMIENTO TOPOGRAFICO**  
ESCALA 1: 1000

**RESUMEN DE AREAS**

AREA UTIL DEL TERRENO =	27995.41 m <sup>2</sup> .
AREA DE FAJA DE PROTECCION QUEBRADA=	2123.30 m <sup>2</sup> .
AREA TOTAL DEL TERRENO =	30115.71 m <sup>2</sup> .

**SIMBOLOGIA**

- ⊗ TUBERIA DE AGUA LLUVIA
- ☀ ARBOL
- ⊕ POSTE DE LUZ
- DIRECCION DE LA VIA

**CUADRO DE LINDEROS.**

LOTE DEL SR. JOSE VALENTE.



NORTE: EN PARTE CON EL ESTADO MUNICIPAL DE YARUQUI Y EN OTRA CON PROPIEDAD DE OTRO PROPIETARIO.

SUR: CALLE PUBLICA DENOMINADA EL PUEBLO.

ESTE: EN PARTE CON CALLE PUBLICA DENOMINADA EL PUEBLO Y EN OTRA CON PROPIEDAD DEL SR. JUAN ALBERTO.

OESTE: CON CARRETERA NACIONAL Y EL SR. JUAN SALAZAR.

CROQUIS DE UBICACION  
URBANIZACION CASALES FRUTILLAR  
YARUQUI

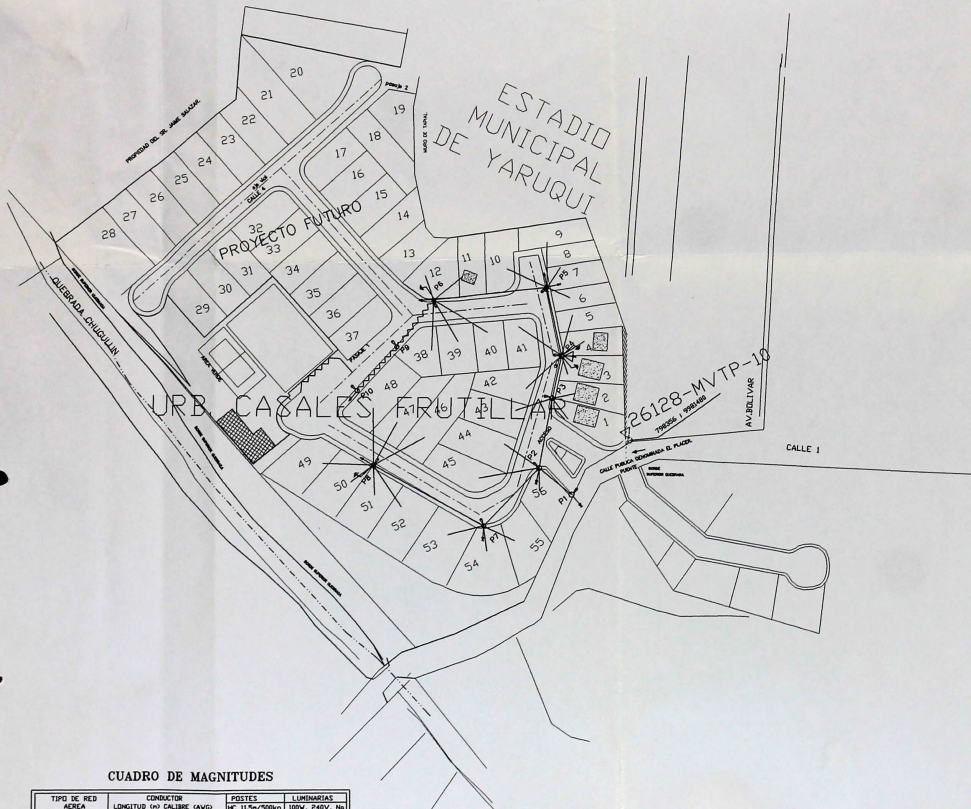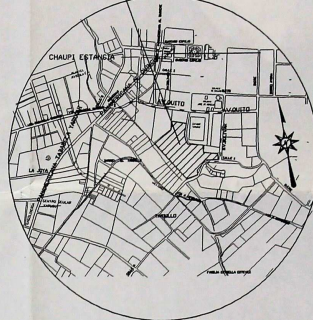


SIMBOLOGIA BAJA TENSION


NOTA: LINEA SEÑALADA INDICA DISTRIBUCION EXISTENTE

CUADRO DE MAGNITUDES

TIPO DE RED	CONECTOR	POSTES	LUMINARIAS
AEREA	LONGITUD 100 CALIBRE (AVD) 25/30	HC 11,5m/500kg 100V, 240V, NI 10	
POTENCIA INSTALADA	25 KVA		

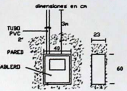




	<b>EMPRESA ELECTICA 'QUITO' S. A.</b>			
	URBANIZACION CASALES FRUTILLAR, I ETAPA			
RED DE DISTRIBUCION ELECTRICA				
BAJA TENSION				







CUADRO DE AREAS LOTES											
LOTE	NORTE	colinda	SUR	ESTE	OESTE	AREA PLOT	NO. DE LOTES	RESULTADO			
1	25.00	lote 2	26.19	acceso sur	12.24 calle placer	12.20 calle 1	300.23	300.23			
2	23.80	lote 3	25.00	lote 1	12.36 calle placer	12.30 calle 1	300.00	300.00			
3	22.51	lote 4	22.51	lote 2	13.78 calle placer	12.20 calle 1	300.11	300.11			
4	26.71	lote 5	25.00	lote 3	18.17 calle placer	10.31 calle 1	337.07	337.07			
5	25.27	lote 6	25.71	lote 4	12.92 prop privd	10.30 calle 1	337.46	337.46			
6	23.95	lote 7	25.27	lote 5	12.36 prop privd	12.30 calle 1	302.54	302.54			
7	23.50	lote 8	23.95	lote 6	12.75 prop privd	12.30 calle 1	301.39	301.39			
8	23.65	lote 9	23.50	lote 7	12.90 prop privd	12.70 calle 1	301.63	301.63			
9	33.73	estadio mun	33.65	lote 8/ calle 1	12.60 prop privd	16.33 lote 10	471.00	471.00			
10	11.44	estadio mun	14.30	calle 3	27.80 lote 11	27.19 lote 14	345.00	345.00			
11	12.10	estadio mun	12.10	calle 3	27.19 lote 10	26.90 lote 12	327.22	327.22			
12	15.10	estadio mun	15.10	calle 3	26.90 lote 11	24.84 lote 13	391.45	391.45			
13	12.00	estadio mun	13.10	calle 3	24.84 lote 12	24.74 lote 14	300.36	300.36			
14	13.57	estadio mun	13.75	calle 3	24.74 lote 13	25.00 lote 15	330.92	330.92			
15	12.00	lote 18	12.00	calle 3	25.00	lote 14	25.00	16	300.00		
16	12.00	lote 19	12.00	calle 3	25.00	lote 15	25.00	17	300.00		
17	12.25	lote 18	12.25	calle 3	25.00	lote 16	25.00	17	300.88		
18	29.19	lote 19	36.25	lotes 15/16/17	14.87 lote 14/estadio	11.00 calle 4	382.74	382.74			
19	16.70	pasaje 2	29.18	lote 18	27.62 estadio m	9.40 calle 4	329.15	329.15			
20	43.87	prop. priv	32.78	lote 21	32.11	calle 4	0.00	prop. priv	448.14		
21	40.78	lote 20	33.83	lote 22	12.00	calle 4	16.34	prop. priv	465.66		
22	33.83	lote 21	30.27	lote 23	12.00	calle 4	13.16	prop. priv	372.63		
23	30.27	lote 22	29.55	lote 24	12.00	calle 4	12.02	prop. priv	358.89		
24	29.55	lote 23	28.78	lote 25	12.00	calle 4	12.03	prop. priv	359.27		
25	28.78	lote 24	29.58	lote 26	12.00	calle 4	12.03	prop. priv	359.28		
26	29.58	lote 25	30.40	lote 27	12.00	calle 4	12.03	prop. priv	360.00		
27	30.40	lote 26	31.22	lote 28	12.00	calle 4	12.03	prop. priv	369.73		
28	31.22	lote 27	33.27	borde sur qto	27.59	calle 4	23.27	prop. priv	645.78		
29	25.00	lote 30	24.03	area verde	12.50	area verde	12.62	calle 4	311.26		
30	25.00	lote 31	25.00	lote 29	12.00	area verde	12.00	calle 4	300.00		
31	25.00	lote 32/33	25.00	lote 30	12.00	area verde	12.00	calle 4	300.00		
32	11.80	calle 3	11.80	calle 3	26.00	lote 33	26.00	calle 4	301.50		
33	11.55	calle 3	11.55	calle 3	26.00	lote 34	26.00	lote 32	300.30		
34	11.55	calle 3	11.55	area verde	26.00	lote 35	26.00	lote 33	300.30		
35	11.55	calle 3	11.55	area verde	26.00	lote 36	26.00	lote 34	300.30		
36	11.55	calle 3	11.55	area verde	26.00	lote 37	26.00	lote 35	300.30		
37	11.80	calle 3	11.80	acceso sur	26.00	pasaje 1	26.00	lote 36	301.50		
38	8.46	calle 3	22.60	lote 40/41	25.00	lote 39	21.33	pasaje 1	337.62		
39	12.00	calle 3	12.00	lote 47/48	25.00	lote 40	25.00	lote 38	300.00		
40	12.00	calle 3	12.00	lote 49/42	25.00	lote 41	25.00	lote 39	300.00		
41	12.00	calle 3	14.61	lote 42	25.14	calle 1	8.78	lote 40	328.44		
42	25.18	lote 40/41	25.00	lote 43	17.81	calle 1	8.78	lote 46	323.69		
43	25.00	lote 42	27.09	lote 44	12.00	calle 1	15.15	lote 46	305.97		
44	27.09	lote 43	31.49	lote 45	12.00	calle 1	12.76	lote 46	351.48		
45	31.49	lote 44	20.44	calle 2	11.17	calle 1	11.88	lote 46	514.47		
46	9.01	lote 39/40	12.00	calle 2	45.56	lote 43/44/45	38.78	lote 47	479.47		
47	15.89	lote 38/39	12.00	calle 2	38.78	lote 46	29.36	lote 48	402.80		
48	15.84	lote 38	14.08	calle 2	29.36	lote 47	27.78	prop. priv	451.70		
49	13.00	calle 2	13.00	borde sur qto	35.84	lote 50	35.78	area verde	467.31		
50	12.00	calle 2	12.00	borde sur qto	35.68	lote 51	35.48	area verde	467.31		
51	12.10	calle 2	12.18	borde sur qto	34.25	lote 52	35.68	area verde	423.06		
52	12.30	calle 2	12.51	borde sur qto	32.73	lote 53	34.25	area verde	432.06		
53	13.75	calle 2	13.84	borde sur qto	31.11	lote 54	32.73	area verde	438.69		
54	10.00	calle 2	29.29	borde sur qto	39.34	lote 55	31.71	lote 54	612.80		
55	10.00	calle 2	34.29	calle placer bord	29.31	lote 56	38.34	lote 54	623.59		
56	12.25	calle 1/2	16.77	calle placer	22.38	acceso sur	29.31	lote 55	402.79		
Area total de terreno							30.115.71	TOTAL	20.833.31	1.312.97	19.520.34

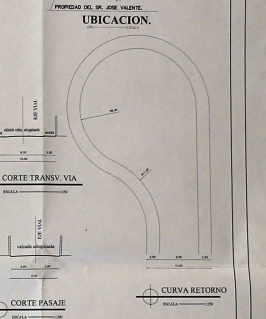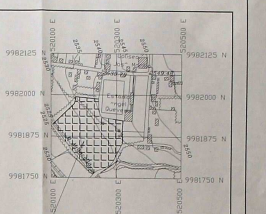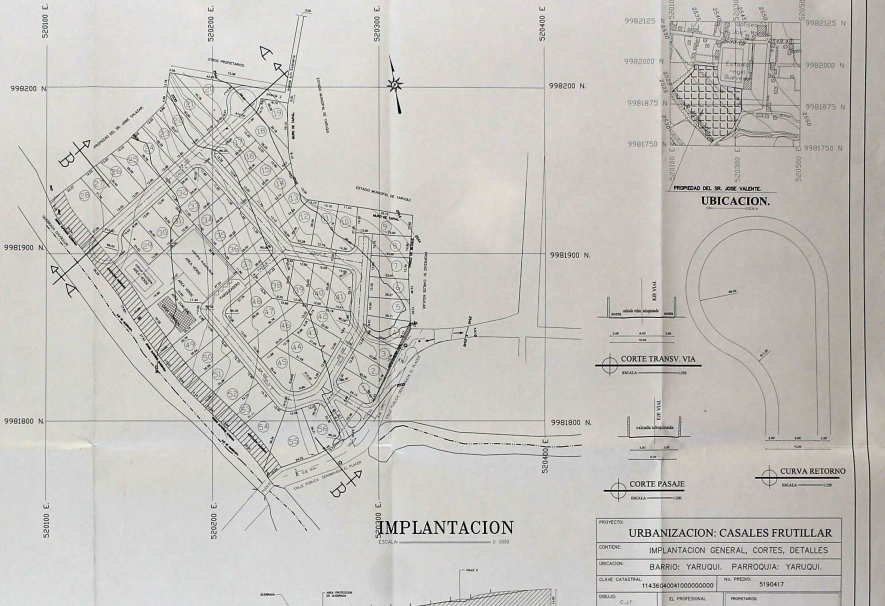

### IMPLANTACION

### CORTE A-A


