


**CUADRO DE AREAS**

LOTE	FRENTE	FONDO	AREA	LOTE N.	FRENTE	FONDO	AREA	LOTE N.	FRENTE	FONDO	AREA	LOTE N.	FRENTE	FONDO	AREA
1	18.75	24.00	207.50	21	18.00	26.95	222.47	41	12.00	16.70	200.40	61	12.00	18.10	215.95
2	12.00	18.00	203.00	22	20.00	17.00	337.75	42	12.00	16.70	200.40	62	12.00	17.75	215.10
3	10.00	18.00	203.00	23	18.00	18.71	236.48	43	12.00	16.70	200.40	63	12.00	16.70	200.40
4	10.00	18.00	203.00	24	12.00	17.00	204.00	44	12.00	16.70	200.40	64	18.14	17.83	204.62
5	10.00	18.00	203.00	25	12.00	17.00	204.00	45	12.00	16.70	200.40	65	12.00	16.70	200.40
6	10.00	18.00	203.00	26	12.00	17.00	204.00	46	12.00	16.70	200.40	66	12.00	16.70	200.40
7	10.00	18.00	203.00	27	12.00	17.00	204.00	47	12.00	16.70	200.40	67	14.82	16.70	223.05
8	10.00	18.00	203.00	28	12.00	17.00	204.00	48	12.00	16.70	200.40	68	12.00	16.70	200.40
9	10.00	18.00	203.00	29	12.00	17.00	204.00	49	12.00	16.70	200.40	69	12.00	16.70	200.40
10	10.00	18.00	203.00	30	12.00	17.00	204.00	50	12.00	16.70	200.40	70	12.00	16.70	200.40
11	10.00	18.00	203.00	31	12.00	17.00	204.00	51	12.00	16.70	200.40	71	12.00	16.70	200.40
12	10.00	18.00	203.00	32	12.00	17.00	204.00	52	12.00	16.70	200.40	72	12.00	16.70	200.40
13	10.00	18.00	203.00	33	12.00	17.00	204.00	53	12.00	16.70	200.40	73	12.00	16.70	200.40
14	10.00	18.00	203.00	34	12.00	17.00	204.00	54	12.00	16.70	200.40	74	12.00	16.70	200.40
15	10.00	18.00	203.00	35	12.00	17.00	204.00	55	12.00	16.70	200.40	75	12.00	16.70	200.40
16	10.00	18.00	203.00	36	12.00	17.00	204.00	56	12.00	16.70	200.40	76	12.00	16.70	200.40
17	10.00	18.00	203.00	37	12.00	17.00	204.00	57	12.00	16.70	200.40	77	12.00	16.70	200.40
18	10.00	18.00	203.00	38	12.00	17.00	204.00	58	12.00	16.70	200.40	78	12.00	16.70	200.40
19	10.00	18.00	203.00	39	12.00	17.00	204.00	59	12.00	16.70	200.40	79	12.00	16.70	200.40
20	10.00	18.00	203.00	40	12.00	17.00	204.00	60	12.00	16.70	200.40	80	12.00	16.70	200.40

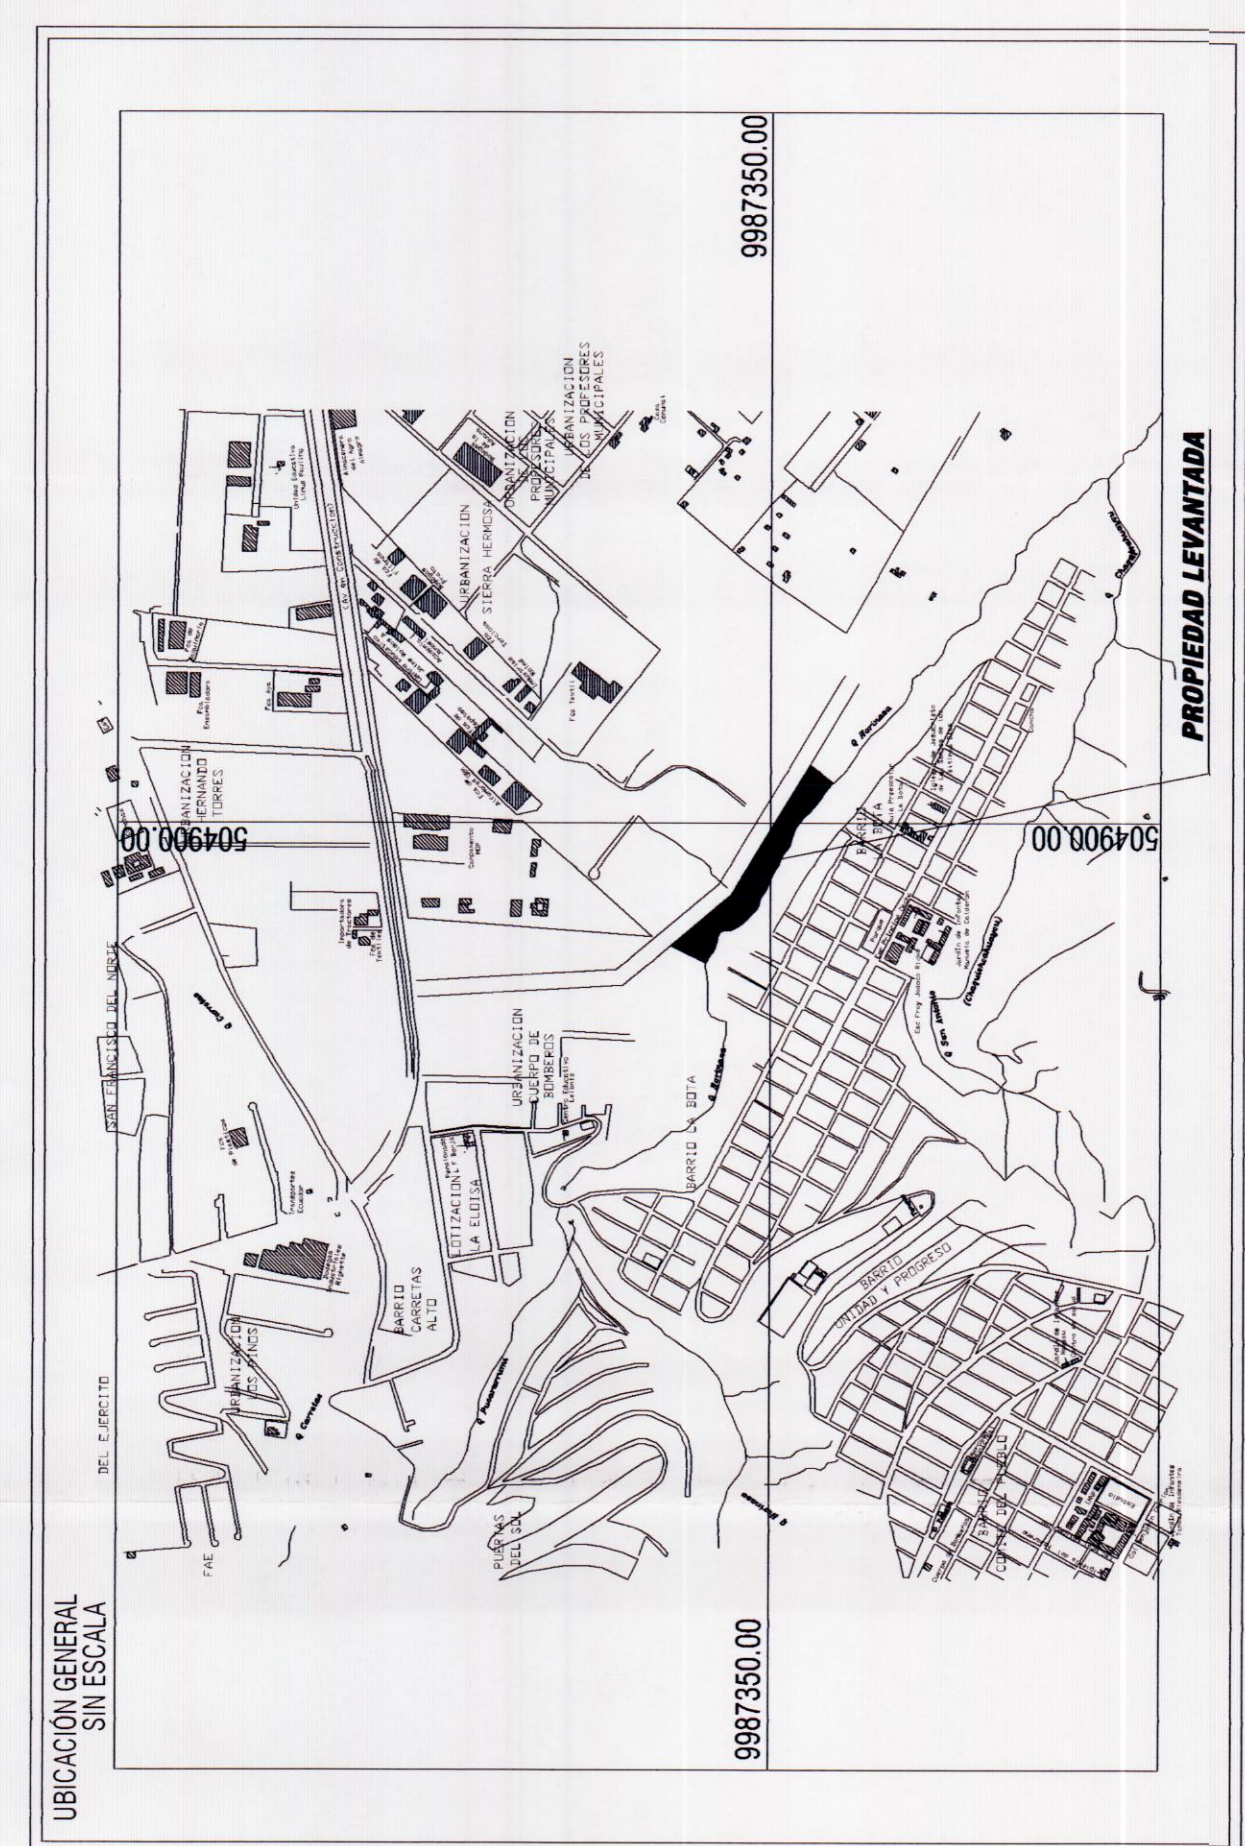

**RESUMEN GENERAL DE AREAS**

AREAS DESTINADAS AL PROYECTO SIERRA DORADA		CANTIDAD	AREA (m <sup>2</sup> )	%
No	DESCRIPCION	131	66,135.58	63.20
1-	NUMERO DE LOTES DEL PROY.		13,847.42	13.23
2-	AREA DE CALLES Y PASAJES		6,186.78	5.81
3-	AREA VERDE COMUNAL		14,031.88	13.41
4-	AMPLIACION AV. SIMON BOLIVAR TRAMO NORTE		1,543.39	1.48
5-	VIA PROTECTADA IND.		2,902.72	2.77
6-	RESERVAZON PAMERICANA NORTE		104,647.77	100.00

**FERNANDO GUAJARDO**  
arquitecto

**PROYECTO: URBANIZACION SIERRA DORADA**  
Barrio de CALDERON Y PASAJE EL CAMOY

PROYECTANTE: FERNANDO GUAJARDO  
CALLE PASAJE EL CAMOY, CALDERON  
TEL: 22883777 - 3 6009231

PROPIETARIO: EBAION EBAION S.A. EN REPRESENTACION DEL COMODATARIO A J. BRANCO  
CALLE PASAJE EL CAMOY, CALDERON  
TEL: 22883777 - 3 6009231

FECHA: JULIO / 2010  
ESCALA: INDICADAS

SEALOS MUNICIPALES

**MUNICIPIO DEL DISTRITO METROPOLITANO DE QUITO**


La Secretaría de Tránsito y Vialidad de la Alcaldía Municipal de Quito, en cumplimiento de sus funciones, ha emitido el presente documento de conformidad con el artículo 104 del Código Orgánico de Gobiernos Locales.

La Verificación: *[Firma]*  
Secretaría de Tránsito y Vialidad

La Verificación: *[Firma]*  
Secretaría de Tránsito y Vialidad

La Verificación: *[Firma]*  
Secretaría de Tránsito y Vialidad

DE DEclaración: Se da fe de la conformidad de que en el texto del sello que antecede como por error "Mesa de Trabajo" la aprobación se da como Urbanización. La Verificación: Quito, 27 de Julio de 2011.  
Abg. Patricia Andrade Bernal  
Secretaría General del Consejo Metropolitano de Quito

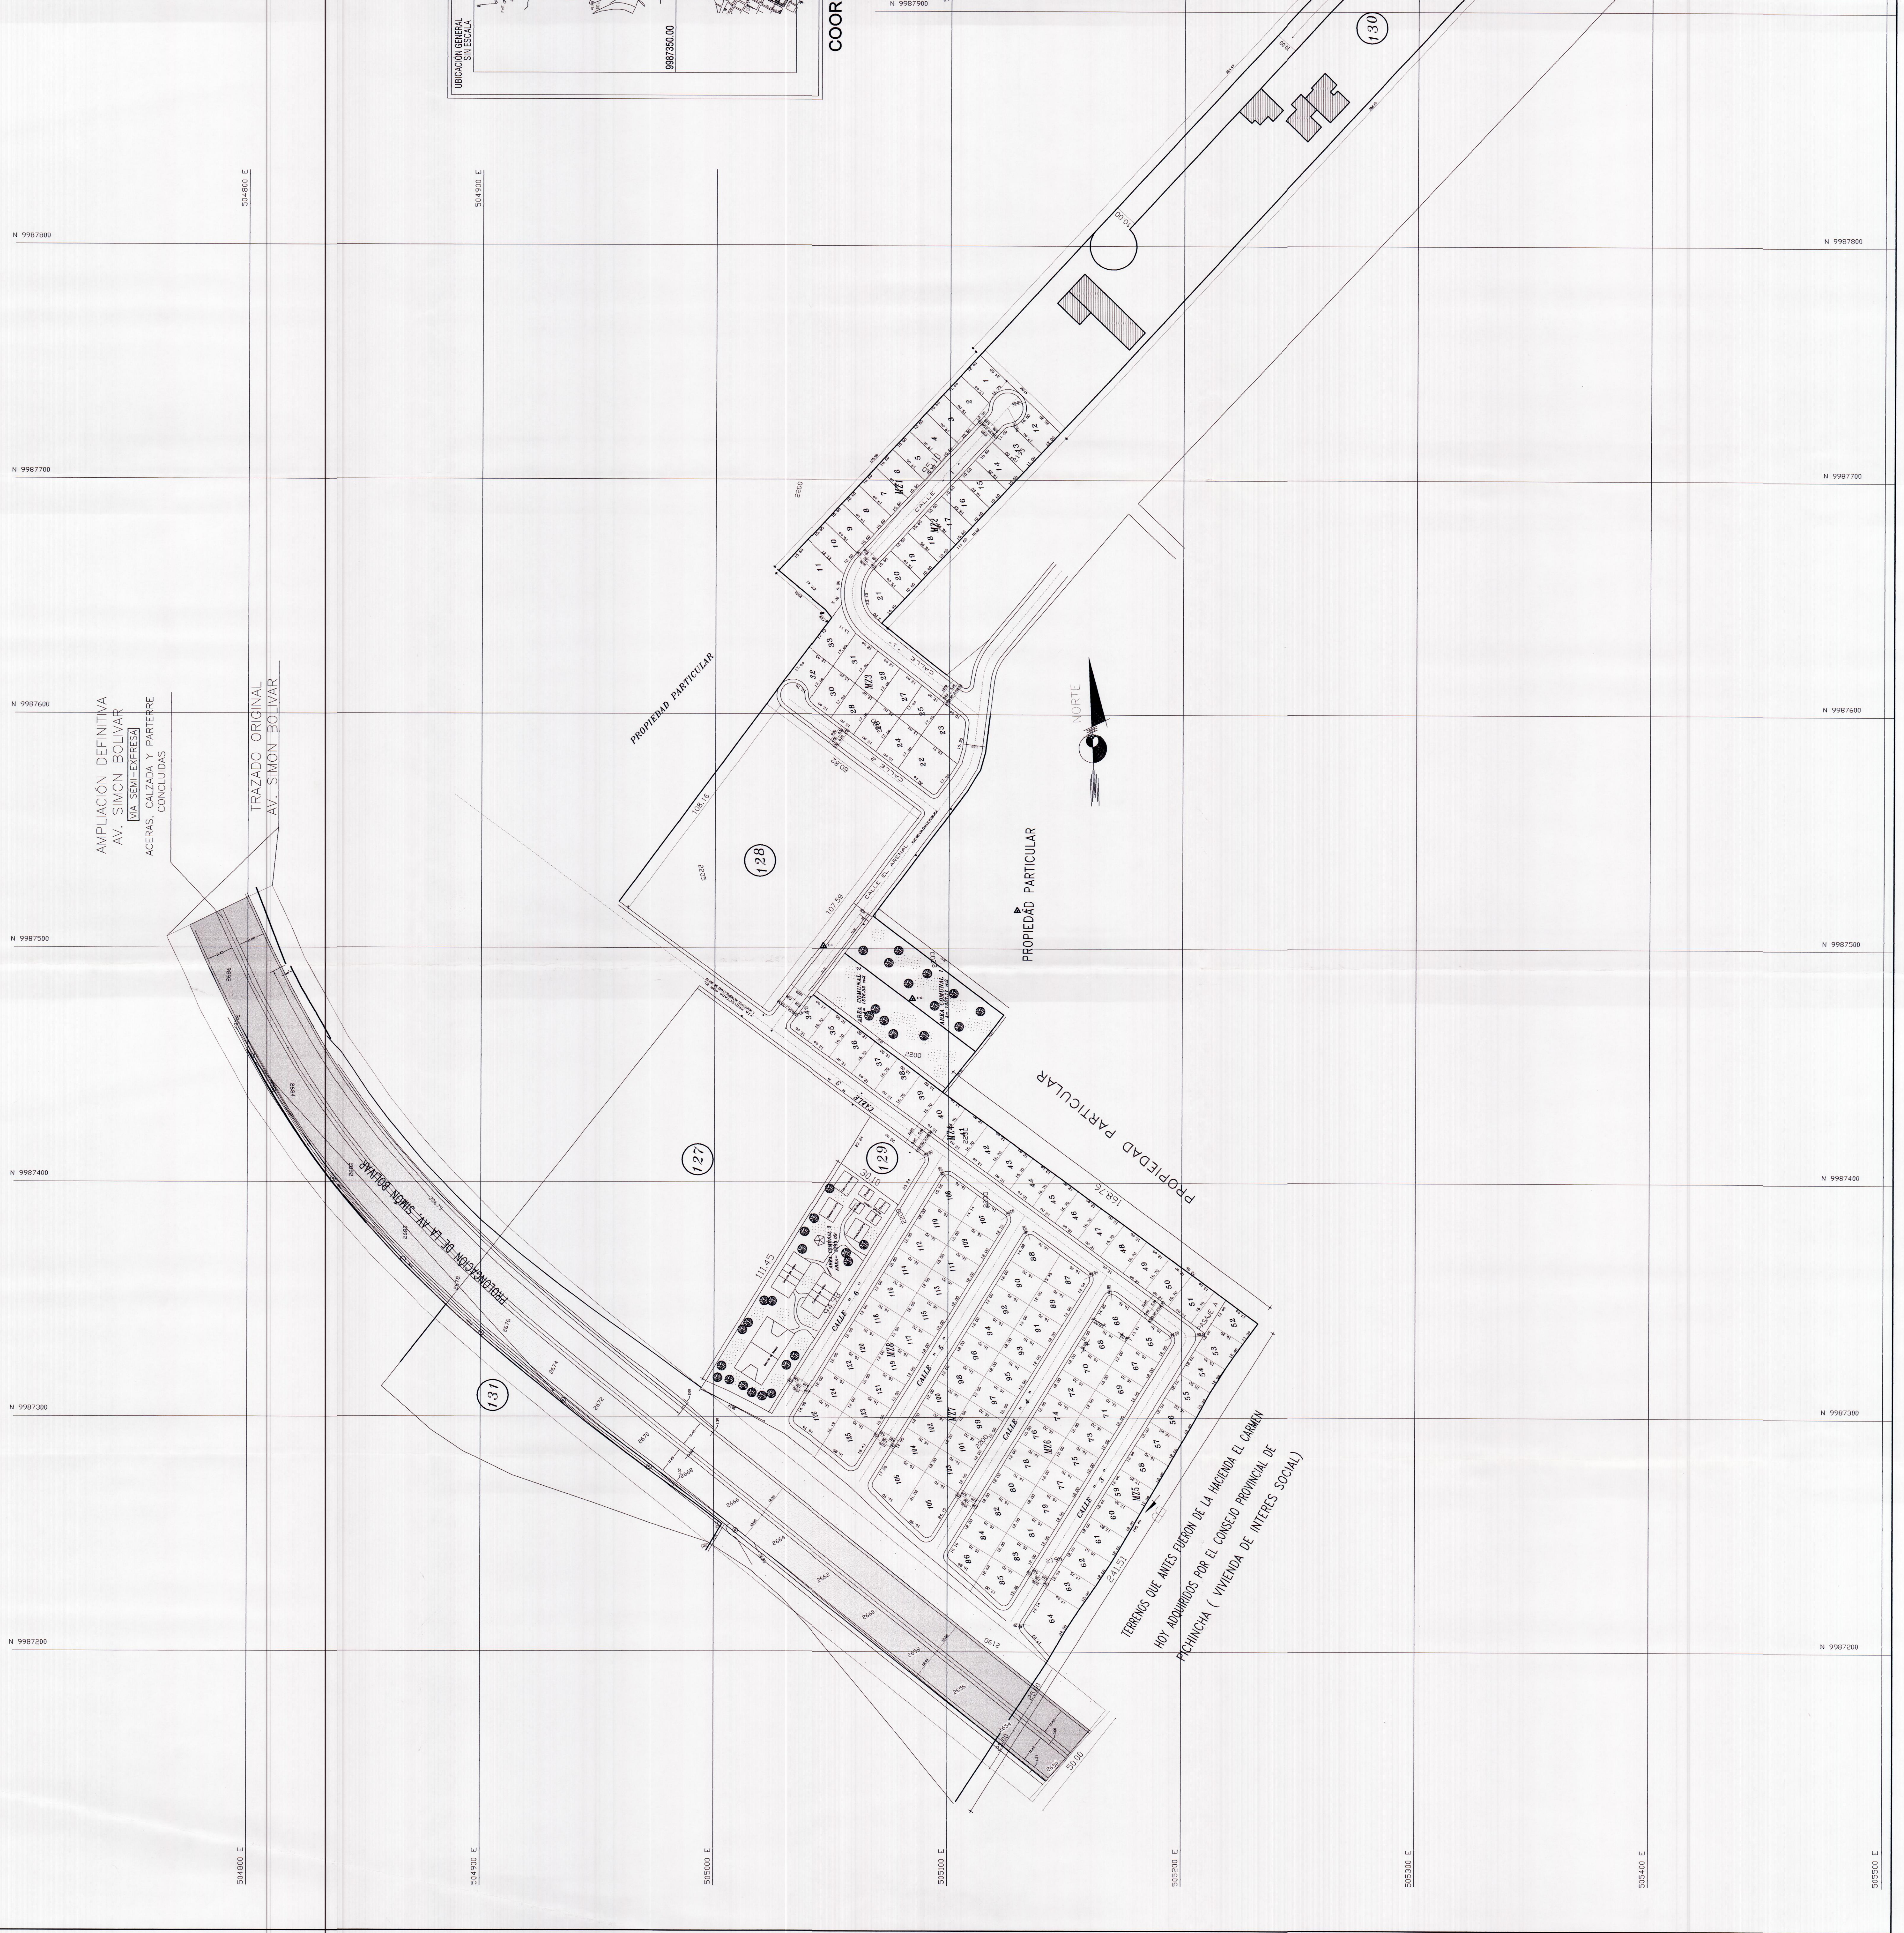

N=9995600