PL: 2
ORD: 120

IMPLANTACIÓN

ESCALA 1:750

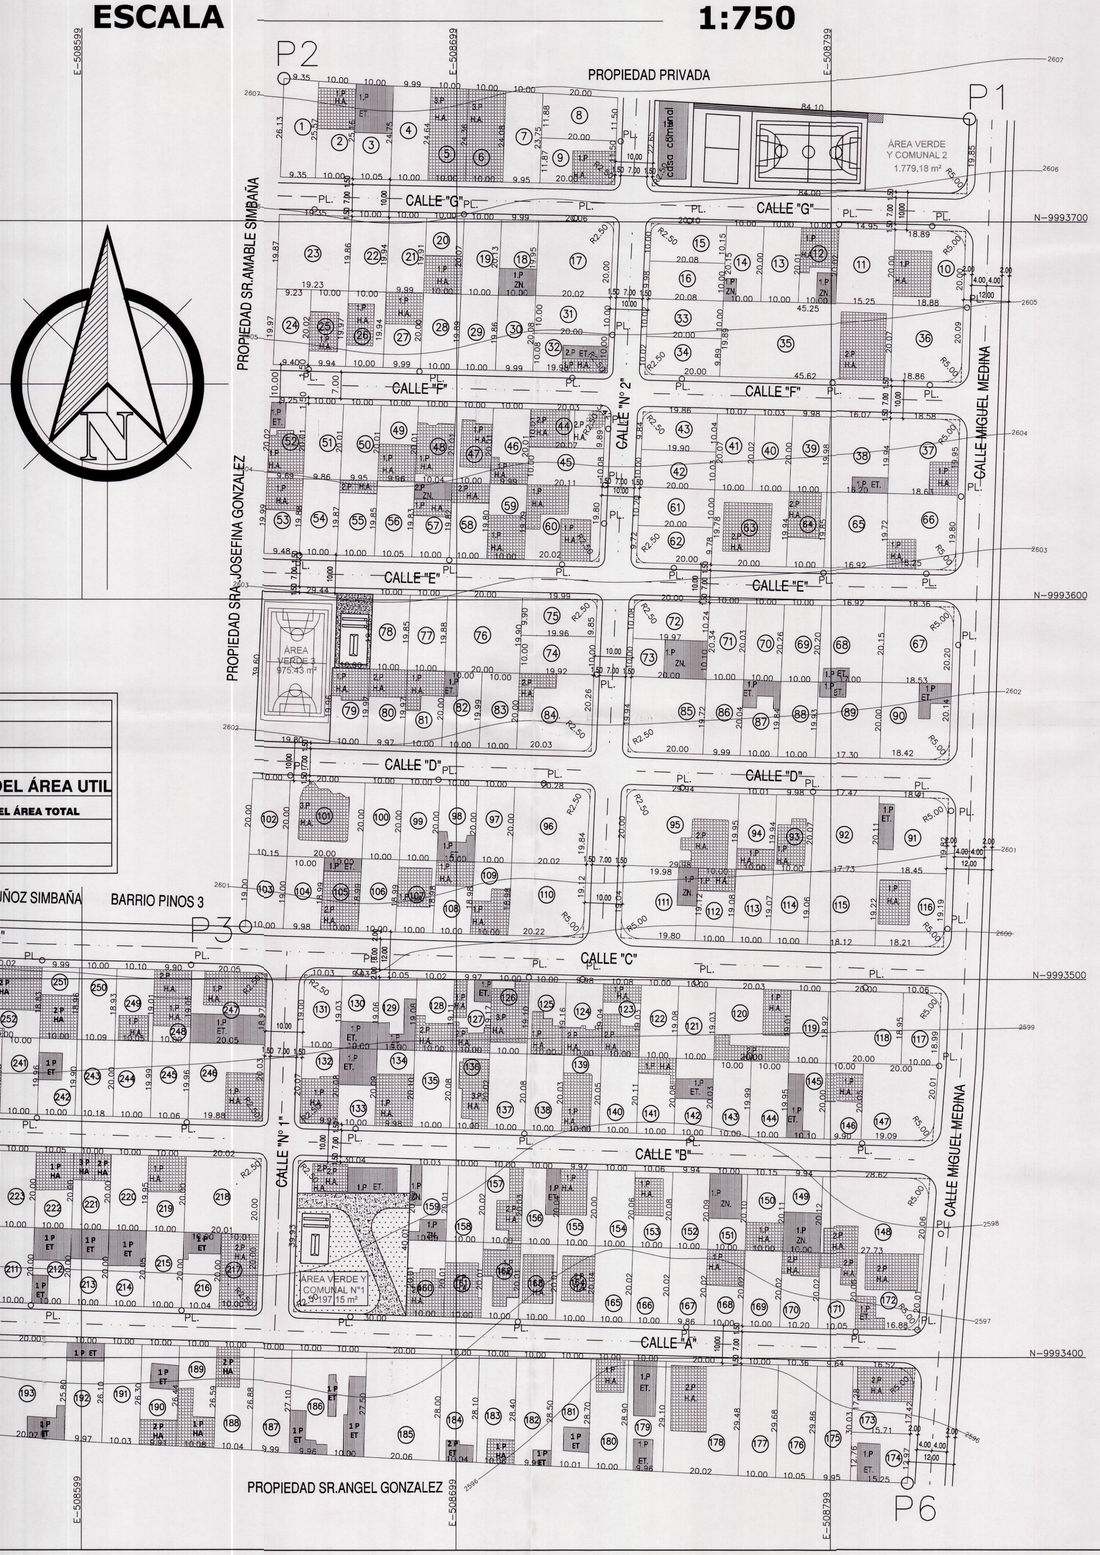

LISTADO DE SOCIOS DEL COMITÉ PRO MEJORAS DEL BARRIO LA PRADERA 2011

N°.-LOTE	NOMBRES Y APELLIDOS	CEDULA DE IDENTIDAD	AREA DE LOTE
1	TIPAN TAIPA ELADIA TERESA DEL PILAR	170485814-4	241,39
2	RIVERA JARAMILLO JOSE LUIS	170023807-7	251,61
3	RIVERA SILVA RENI MANUEL	170122235-4	276,21
4	GACHA PINTADO TERESA DE JESUS	170298714-4	248,84
5	TIPANTA CELLA PAUL JOSE CESAR	171122312-3	245,07
6	TIPANTA CELLA JOSE PATRICIO	171122309-9	245,07
7	LAVILLAR MARTINEZ JORGE ARMANDO	170274902-1	228,51
8	LOCOS TIPAN JOSE LUIS	170298715-1	229,57
9	ARGUDENTE BATALLAR CLARA MARIA	170497742-1	252,88
10	SILVA CALLI BRENDY VICTOR ANTONIO	180420274-4	252,87
11	ESPINOSA CACERES MANUEL HONORIO	180197994-1	252,87
12	MACIAS SILVA EDGAR PATRICIO	170485815-1	263,53
13	CRUZ CACHIMUEL LUIS ARMANDO	171697705-4	266,22
14	TAQUINAS CUEVAS VICTOR EDUARDO	180327127-1	266,22
15	ESCOBAR PALACIOS RAQUEL FERNANDO	170722324-4	259,75
16	MORAN LAZARO ENID MELISSA	1207412641	251,31
17	TACO VIVANCO BOLIVAR NEPTALI	171244955-8	256,56
18	OLIVEIRA MORA FRANCISCO EDUARDO	120133-5-9	256,77
19	MORA PERUGACHI LUIS ANIBAL	170422951-1	256,22
20	MEJIA MONICA PATRICIA	170742575-1	245,83
21	QUINTEROS VALLEJO PEDRO RAMON	180129269-7	258,90
22	TACO MENA JUAN SEBASTIAN	180244985-4	259,29
23	TAPIA MANUEL MONICA ELIZABETH	170742363-7	259,00
24	MARIN MEJIA ANA MARIA	170742363-7	259,00

165	GARCÍA CEVALLOS RAFAEL MARÍA	0100781801-6	200,18
166	CHIRIBUGSHA HUERTADO YOLA CECILIA	040084782-8	200,18
167	COMITÉ PROMEJORAS "LA PRADERA"	1792249913-0	188,76
168	LASSO YANASCUAL WILSON FABIÁN	171135914-4	200,12
169	HEREDIA PUSDA FRANCISCO LUIS	180129269-7	200,12
170	ROJAS ROJAS MARIA ELENA	040061228-9	200,89
171	BOLAÑOS CHAUSE HECTOR MESIEL	040059683-1	200,89
172	CHACHALO AMORES MARÍA FLORINDA	170841442-1	841,72
173	SANGUCHO JORGE ENRIQUE	170969922-2	273,84
174	AYONA VALENCIA HUGO SALOMÓN	050080913-1	189,04
175	PEÑARRIETA MARQUEZ CARLOS ENRIQUE	171042911-7	293,20
176	PUCHAICELA ARAUJO CELSO VICTOR	171145498-1	205,39
177	QUEVARA MORALES SEGUNDO FIDEL	100132062-9	285,79
178	TELLO PADILLA ROSA HILDALIRA	050260908-5	188,04
179	TITUMATA PILATAXI HERMELINDA	170545965-0	289,42
180	GUACHA LOSA MARIA MAGDALENA	170503833-1	287,67
181	LÓPEZ MARCO GUSTAVO	180224041-4	286,01
182	SANTACRUZ ROJAS REGATO	180224041-4	286,01
183	SANTACRUZ ACOSTA NOBLA AURISTELA	171248060-4	283,24
184	QUIUGSAÑA ENGRACIA NANCY DEL ROCÍO	120248543-6	283,02
185	PACAS TORRES ROSA MARÍA	070130565-1	555,66
186	SEGURA HOYOS MELIDA IRENE	171073388-0	143,35
187	GUERRON SAAVEDRA GONZALO	170181439-1	285,71
188	ERAZO NAVARRETE VICTOR MANUEL	170648587-5	267,93
189	PUCHAICELA ARAUJO CELSO VICTOR	070501519-1	205,39
190	PULUPA MARÍA ROSA	171105488-1	262,51
191	ESLEÑEN MARCELO VINICIO	171145498-1	202,56
192	QUIUGSO TITUMATA CARMEN AMELIA	171074933-7	259,04
193	CUASPUD SALGADO MARCO ANTONIO	171074933-7	207,60
194	LÓPEZ MARCO GUSTAVO	180224041-4	286,01
195	GUAGUINCHAY OLIVERA VICTOR EDUARDO	170203177-1	245,87
196	GONZALES ALBA MARIA CATORINA	171273987-1	248,13
197	CATUCUAMBA NEPAS BORIS PATRICIO	171539077-0	244,91
198	VILLAGOMEZ SAMANIEGO VICENTE	100023715-1	240,87
199	QUIMBITA NARANJO BLANCA ROSA	050083211-8	289,26
200	CHÁVEZ MARÍA ANTONIETA	170420985-1	274,70
201	ARIAS FLORES RODRIGO	171423318-9	189,04
202	1,5,,16 FLORES NICOLALDE LUIS ALBTA	170814036-5	949,34
48,76	NEPAS CHOLCA RICARDO	171063991-0	
203	MUNAPE CUSCA MARITZA	171054077-7	200,00
204	FLORES HERRERA CARMITA AMALENINA	070214184-6	200,00
205	CUASPUD SALGADO MARCO MARÍN	171074933-7	200,00
206	GOMA POZO ALICIA PIEDAD	040061790-3	200,34
207	PARRA SANCHAY MAURA ALEXANDRA	170723903-3	158,00
208	RENGIFO GALLEGOS MIGUEL ADRIEL	170474467-1	200,00
209	SERRERO FREIRE WILSON WALBERTO	180237937-3	200,00
210	VILLAGOMEZ ADULMA BERNARDA	040099837-2	200,00
211	JIMENEZ CELA MARTHA LUCÍA	050170080-3	200,00
212	TITUAÑA YANCHALUISA BLANCA CONSUELO	180234729-3	200,00
213	QUIRO CRIOLLO JOSÉ MARÍA	100005831-2	200,00
214	QUILUMBA FLORES HUGO VICENTE	100213616-2	200,00
215	GUAMÁS FLORES YENNY MARYZA	171229308-1	200,35
216	FERNÁNDEZ ARMIJOS LUIS DE BOLÍVAR	171053029-1	200,00
217	GASSO PACHAR JOSÉ ELÍAS	171042911-7	293,20
218	GUAMÁN CAIZA SEGUNDO OSWALDO	040067718-6	189,10
219	ORELLANA JAMARILLO AMPARO MARILU	171098975-3	185,78
220	GARNAZA LLUMIPANTA MANUEL ALEJANDRO	170311606-4	189,78
221	TORRES BENAVIDES RIGOBERTO SALOMÓN	170116142-1	200,03
222	FRANCO QUISIGUANGO ALEJANDRO SIXIFREDO	170048579-3	200,53
223	FRANCO QUISIGUANGO LEONIDAS EUSEBIA	180050706-4	200,53
224	BALDEÓN FRANCO ELOÍN FABIÁN	171045831-8	200,02
225	QUISIGUANGO QUISIGUANGO ELSA INÉS	100023855-1	200,53
226	CACHIMUEL COTACACHI CARLOS	100088487-4	200,01
227	GUAMÁN DÍAZ SEGUNDO CARLOS	100034599-2	200,01
228	PUNGA TIGRE BOLÍVAR	070064805-7	203,35
229	TOAPANTA CHUQUIHUAN ROSA VERÓNICA	171229308-1	200,35
230	PUGA CUICHÁN SEGUNDO JOSÉ	170423189-5	200,01
231	CACHIMUEL COTACACHI OSWALDO	050161428-9	200,01
232	CACHIMUEL COTACACHI CARLOS	100088487-4	200,01
233	GUALPA JOSÉ MARÍA	170159282-9	200,29
234	MARIÑA GALVÁN ELOÍ RODRIGO	110098232-9	200,01
235	GAROFALO DINA MARÍA	170314873-2	200,09
236	CACUANGO CAMPUES SIGUNDO VICENTE	171051783-8	188,57
237	CHUGA GANCINO BLANCA JUDITH	171040884-9	189,84
238	ROJAS CRUZO SEGUNDO FABIÁN	040090648-1	201,14
239	ROMÁN ROSERO MARÍA SOFÍA	040082747-3	199,09
240	ALTAMIRANO ORTIZ EDILA ROBERTINA	050168233-1	199,09
241	CALCAN LLICUANGO MÓNICA MARGOTH	171303177-0	189,50
242	SANCHEZ BERRONES CÉSAR AMABLE	050273975-5	188,85
243	BORRERO PINTO ANGEL	100023909-1	200,45
244	BORRELLO PINTO CRUZ ELENA DEL ROSARIO	170433705-2	200,45
245	BORRELLO PINTO MARÍA MERCEDES	100023909-1	200,45
246	BORRELLO PINTO ANGEL ISAAC	100033424-3	318,02
247	QUILUMBA QUEZADA LEONIDAS POLIVIO	100021447-7	275,16
248	LECHÓN CACUANGO LIDIA MARÍA	171677630-5	189,76
249	SIMBAÑA CUICHÁN CECILIA MARÍA	170913136-2	193,14
250	SÁNCHEZ BERRONES LUIS GALO	171278153-0	180,29
251	SÁNCHEZ BERRONES ÁNGEL OSWALDO	050278975-5	188,85
252	CATUCUAMBA COLCHA CARLOS RODRIGO	100225270-8	577,10
253	PÉREZ JIMÉNEZ IRMA DESELINA	171439712-0	188,66
254	SOTALIN TAIPANTA MARÍA VALENTINA	050084079-8	190,06
255	MORA ZABALA PEDRO JOSÉ	170811101-1	189,53
256	QUIDRO CARCELÉN MÓNICA PATRICIA	171053029-1	189,50
257	CUASPUD SALGADO MARÍA ELENA	171074933-7	189,50
258	TACO CHICAIZA LUIS ERNESTO	170531668-4	189,50
259	TULUPA LAZNICUELA MARÍA ELVIA	050162986-9	189,06
260	RECALDE CACUANGO SEGUNDO HERMANICO	100141116-7	187,31
	ÁREA ÚTIL		62.587,95

CUADRO DE ÁREAS

DETALLE DE ÁREAS	ÁREA (m²)	%	
ÁREA ÚTIL DE LOTES	62.587,95 m²	70.55%	
ÁREA VERDE Y COMUNAL	3.951,76 m²	6.31%	DEL ÁREA UTIL
		4.46%	DEL ÁREA TOTAL
ÁREA DE VÍAS Y PASAJES	22.173,15 m²	24.99%	
ÁREA BRUTA O TOTAL	88.712,86 m²	100.00%	

SISTEMA DE GEOREFERENCIA WGS84-TMQ

PUNTO	COORDENADA ESTE	COORDENADA NORTE
PUNTO 1	508836.7767 E	9993727.5950 N
PUNTO 2	508653.7369 E	9993738.2344 N
PUNTO 3	508643.5376 E	9993514.0590 N
PUNTO 4	508489.2793 E	9993506.6533 N
PUNTO 5	508487.6611 E	9993384.0639 N
PUNTO 6	508820.3880 E	9993367.1945 N

CUADRO DE ÁREAS VERDES Y COMUNALES

DETALLE DE ÁREAS	ÁREA(m²)	%
ÁREA VERDE Y COMUNAL1	1.197,15 m²	30.30 %
ÁREA VERDE Y COMUNAL2	1.779,18 m²	45.02 %
ÁREA VERDE 3	975.43 m²	24.68 %
ÁREA VERDE TOTAL	3.951,76 m²	100.00 %

[redacted]

Municipio del Distrito Metropolitano de Quito
Unidad Especial Regula Tu Barrio

La U.E.R.B certifica que el presente plano fue revisado y aprobado por la Mesa Institucional mediante Acta No. [illegible] Fecha: 27/JUNIO/2011
Expediente No. 0212
Código de Seguridad
No. 0212, conocimiento y aprobación de la Comisión de Suelo y Ordenamiento Territorial, y, Concejo Metropolitano de Quito, para el proceso de regularización del Asentamiento Humano Consolidado

Certifica
Responsable Técnico

Arq. Carlos Rivadeneira Vega
Coordinador UERB

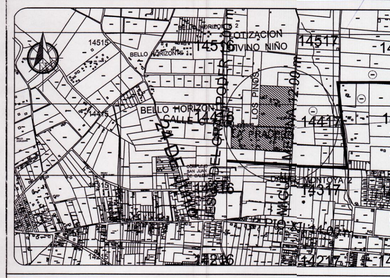

UBICACIÓN

ESC:---------S/E

ASENTAMIENTO HUMANO DE HECHO Y CONSOLIDADO DENOMINADO:

BARRIO "LA PRADERA"

ACUERDO MINISTERIAL No 0212
22/FEBRERO/ 2000

CLAVE CATASTRAL :
① 14417 01 004
② 14417 03 003
③ 14417 03 002
④ 14417 03 001

PREDIO :
① 5190996
② 5014357
③ 5558650
④ 5010353

PROYECTO:

ARQ. CARLOS RIVADENEIRA VEGA
P. 2013 A.M. 1743

CONTIENE :
PLANTA GENERAL DE LOTIZACION NOMINA
CUADRO DE AREAS
UBICACION
SISTEMA DE GEOREFERENCIA

REPRESENTANTE:

JOSE OSWALDO MARTINEZ NUNEZ
CI: 170825844-5

UBICACION : PROV.DE PICHINCHA-CANTON QUITO-PARROQUIA CALDERON SECTOR BELLAVISTA

ESCALA : INDICADA

FECHA : JULIO\2011

DIBUJO : JULIO ESPINOSA

LAMINA : 1 DE 2

SELLOS MUNICIPALES

MUNICIPIO DEL DISTRITO METROPOLITANO DE QUITO

La Secretaría de Territorio, Hábitat y Vivienda determina que este plano cumple con la normativa técnico legal establecida en el ámbito favorable de la Mesa de Trabajo Institucional No. [illegible] de 26-9-2011 con oficio No. D-249-L emitido para la aprobación como Urbanización de Interés Social

Lo certifico
f.
Secretaria de Territorio, Hábitat y Vivienda

En virtud de lo anterior, el Concejo Metropolitano de Quito, aprueba esta urbanización de Interés Social mediante Ordenanza No. 0120 sancionada el 26-9-2011 en base del IC-D-2011-328 de 25-7-2011.

Lo certifico
f.
Secretaria General del Concejo Metropolitano de Quito