MEMORIA DESCRIPTIVA

1. ANTECEDENTES

-EN 1998, SE CONFORMA COMO UN ASENTAMIENTO HUMANO DE INTERÉS SOCIAL PROGRESIVO "ECO&VIDA",

Y CON LAS FACILIDADES DE PAGO QUE LES OFRECEN LOS HEREDEROS BAZAN LINCANGO, COMPRAN UN TERRENO DE 3 HECTÁREAS

-EN EL AÑO 2000, EL COMITÉ PRO MEJORAS, CONVOCÓ A SUS MIEMBROS A SAMBLEA GENERAL Y MEDIANTE SORTEO, SE ENTREGÓ LOS LOTES A TODOS SUS SOCIOS.

-EN EL AÑO 2007, LA AMZCA, APRUEBA EL REPLANTEO VIAL

-EN EL 2009 Y 2010, EL COMITÉ PRO MEJORAS, PRESENTA LA DOCUMENTACIÓN PARA SER PARTE DEL PROGRAMA REGULA TU BARRIO CON EL MUNICIPIO DE QUITO.

2. CONDICIONANTES

2.1 FÍSICAS

EL TERRENO MANTIENE LA FORMA RECTANGULAR Y SE ORIENTA DE SURESTE A NOROESTE.

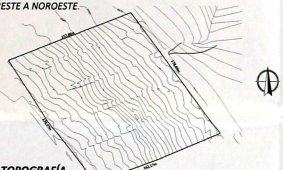

2.2 TOPOGRAFÍA

LA PENDIENTE DECIENDE EN SENTIDO OESTE ESTE Y ES DE 9 GRADOS. DEL BORDE DE QUEBRADA SE PREVÉ 15 METROS DE PROTECCIÓN, LOS MISMOS QUE NO AFECTAN A LAS EDIFICACIONES EXISTENTES.

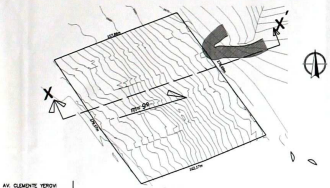

corte x-x´

2.3 LINDEROS

NORTE: EN 157,86 m CON PROPIEDAD DEL SEÑOR CARLOS CARRERA

SUR: EN 162,67 m CON CALLE JACARANDÁ

ESTE: EN 178,69 m CON AV. GUILLERMO RODRIGUEZ

OESTE: EN 179,37 m CON AV. CLEMENTE YEROVI

2.4 CLIMÁTICOS

- *Lluvia (MM): 0,6 MM*
- *Humedad: 80,4%*
- *Presión: 1012,1 hPa*
- *Nubes: 89,1%*

2.5 ASOLEAMIENTO Y VIENTOS

El Clima de la zona es templado seco, los vientos corren con dirección suroeste -Noreste y la temperatura varía entre los 12 y 18ºC.

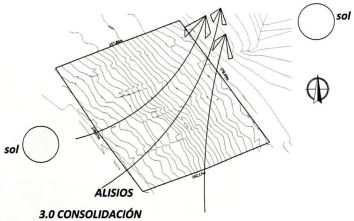

3.0 CONSOLIDACIÓN

EL 88% DEL SECTOR SE ENCUENTRA CONSOLIDADO

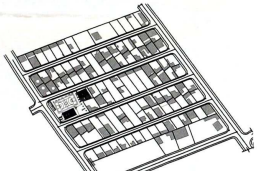

4.0 PROPUESTA VIAL.

SU ORGANIZACIÓN VIAL OBEDECEN AL TIPO DAMERO, CON 4 PASAJES PERPENDICULARES DE 7M EN UN SOLO SENTIDO HACIA DOS VÍAS PRINCIPALES EXISTENTES..

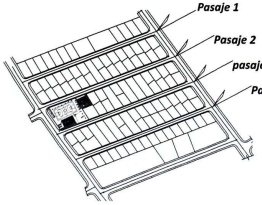

5.0 CORTE LONGITUDINAL

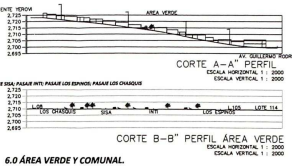

6.0 ÁREA VERDE Y COMUNAL.

COMPRENDE UN TOTAL DE 2151,07 m2 DE ESPACIOS VERDES Y ÁREAS DE USO COMÚN. ADICIONALMENTE TENDRÁ UN CENTRO DE SERVICIOS COMUNITARIOS: EL CENTRO DE ATENCIÓN INICIAL; UNIDAD DE POLICIA COMUNITARIA;CENTRO DE DESARROLLO INFANTIL; SALON DE USO MULTIPLE Y CANCHA DE USO MULTIPLE.

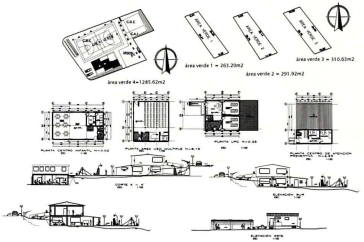

7.0 CRONOGRAMA VALORADO DE OBRAS

CRONOGRAMA VALORADO DE OBRAS DE INFRAESTRUCTURA DEL BARRIO ECOVIDA

ABREVIATURA	PRESUPUESTO REFERENCIAL	AÑO	AVANCE OBRA % TÉCNICO ECONÓMICO
TRABAJOS PRELIMINARES	13000		40 14000,00
EXCAVACIONES	30000		60 40000,00
ALCANTARILLADO	30000		80 40000,00
ELECTRIFICACIÓN	4000		100 4000,00
SUPERACIÓN	8000		80 64000,00
INSTALACIONES TELEFÓNICAS	5000		80 4000,00
BORDILLOS	10000		80 40000,00
ACERAS	30000		80 40000,00
AREAS VERDES	4000		80 40000,00
ADOQUINADOS	10000		30 40000,00
OBRAS RECREATIVAS	4000		50 4000,00
EDIFICIOS SERVICIOS COMUNITARIOS	10000		15 25000,00
TOTAL	164000		46 404000,00

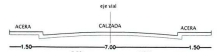

DETALLE CORTE DE CALLE JACARANDÁ

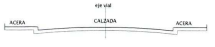

DETALLE CORTE DE VIAS GUILLERMO RODRIGUEZ Y CLEMENTE YEROVI

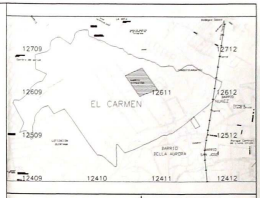

UBICACIÓN

Municipio del Distrito Metropolitano de Quito
Unidad Especial Regula Tu Barrio
La. 3.5.4.6 certifica que el presente Barrio ha cumplido y aprobado con la Ordenanza Municipal No. 0210 y el Instructivo para la Regularización de Asentamientos Humanos de Hecho en el Distrito Metropolitano de Quito, y cumplido además todos los requisitos y condiciones establecidos en la Fase 2 de Formulación y Tramitación de Expedientes para la Regularización de Asentamientos Humanos Consolidados.
Fecha de Ingreso:
Fecha de Aprobación:
Director Técnico

PROYECTOS SOCIALES
DISEÑOS PLANIFICACIÓN
CONSULTORIA CONSTRUCCIÓN

PROYECTO:
ASENTAMIENTO HUMANO DE HECHO Y CONSOLIDADO DENOMINADO COMITÉ PROMEJORAS DEL BARRIO DE ACCIÓN SOCIAL "ECOVIDA"

REPRES. LEGAL
SRA. RUBI BASTIDAS
PRESIDENTA DEL BARRIO
C.I 0401244264

LÁMINA: A 1/2

RESPONSABLE TÉCNICO
ARQ. CESAR CASTILLO DAY
R.P. 1005-03-427249
N° 7840
C.I. 1712112711

DATOS DEL PREDIO
N. CATASTRO: Información no existente
NÚMERO DE PREDIO: 249178
CLAVE CATASTRAL 12611103001

CONTIENE
MEMORIA DESCRIPTIVA
CORTES LONGITUDINALES DE PASAJES
CORTE TIPICO DE LA VIAS
CRONOGRAMA VALORADO DE OBRAS
TOPOGRAFÍA

ESCALA: Indicadas

FECHA: JUNIO 2011

SELLOS:

MUNICIPIO DEL DISTRITO METROPOLITANO DE QUITO

La Secretaría de Territorio, Hábitat y Vivienda determina que este plano cumple con la normativa técnica legal establecida en el Informe favorable de la Mesa de Trabajo Institucional No. [illegible] de [illegible] de 2011, que obra de [illegible] emitido para la aprobación para Urbanización de Interés Social.

Lo certifico
Secretaría de Territorio, Hábitat y Vivienda

En virtud de lo anterior, el Concejo Metropolitano de Quito, aprueba esta urbanización de Interés Social mediante Ordenanza No. [illegible] sancionada el [illegible], en base del Informe No. [illegible] de [illegible].

Lo certifico
Secretaría General del Concejo Metropolitano de Quito

LEVANTAMIENTO TOPOGRÁFICO

ESCALA 1: 500

PROP. SR. CARLOS CARRERA

FAJA DE PROTECCIÓN DE QUEBRADA

BORDE SUPERIOR DE QUEBRADA
CÓDIGO: 5431
CROQUIS 7328Q
FECHA: 29.06.2011

AV. GUILLERMO RODRIGUEZ

AV. CLEMENTE YEROVI

CALLE JACARANDA

PASAJE LOS CHASQUIS

PASAJE SISA

PASAJE INTI

PASAJE LOS ESPINOS

ÁREA VERDE 1

ÁREA VERDE 2

ÁREA VERDE

PLANO
ORD: 139

NOMBRES	APELLIDOS	CEDULA	MANZANA	LOTE/SOLAR	AREA LOTES	%	AREA ARRET. VIA
PABLO	CASCO CACHIMUEL	1002271480	1	1	204,00	0,15	
JORGE	MENDOZA ROJAS	1713977135	1	2	199,78	0,06	
JOSE	MENDOZA VILLAGRAN	1713984135	1	3	197,87	0,06	
JOSE OSWALDO	CHILIQUINGA ORTIZ	1002180348	1	4	197,89	0,06	
KAMILIA SHIH	CHILIQUIN MOSQUERA	1713984283	1	5	198,00	0,06	
BLANCA MARLENE	ALBARACIN CALGUN	1714995682	1	6	198,87	0,06	
CARLOS ALEJANDRO	CALGUN LECHON	1714995781	1	7	197,87	0,06	
PAULITO RENE	CONDOR BAZAN	1713483389	1	8	197,00	0,06	
LUIS ALBERTO	BAZAN LINGUANGO	1713984184	1	9	197,00	0,06	
GIL LAURENTICIO	CALGUN LECHON	1713984085	1	10	197,71	0,06	
ISAAC ALFREDO	ROJAS BAZAN	1713983986	1	11	197,91	0,06	
BLANCA VICTORIA	BAZAN LINGUANGO	1713984184	1	12	197,91	0,06	
MARIA ESTHER	CHURUCHUMBI LECHON	1002116040	1	13	197,58	0,06	
WASHINGTON JOSE	CAMPO SOTO	0801410878	1	14	198,3	0,06	
LEONARDO ELIAS	CAMPO SOTO	0801999803	1	15	5.43,48	0,05	
SEGUNDO ELIAS	SANTANA ESMERALDO	0400377947	1	16	5.43,48	0,05	
					2.979,49	0,90	
CESAR ROLANDO	BARTILLAN GUAJAN	1002088478	1/2	17	1.44,50	0,01	
FATIMA	NARVAEZ VILLALVA	1804381474	1	18	1.67,37	0,05	
SEGUNDO ALFONSO	GUAMAN CAGUILEMA	1714677691	1	19	1.47,50	0,05	
LIDIA MARINA	SINCHIGUALO CHUGA	1715581118	1	20	1.48,00	0,05	
PABLO MADDALENA	SALAZAR VILLAMAR	1713488870	1	21	1.43,70	0,04	
LUIS GUILLERMO	QUILO TAYSINA	1716661137	1	22	1.45,22	0,05	
MARIA ALBERTA	CHUMBA CHAMBA	0403497807	1	23	1.45,00	0,05	
MARIA DOLORES	CHUMBA CHUMBA	0403497906	1	24	1.45,00	0,05	
VICTOR TELLO	CARVAJAL CHICAIZA	1711480187	1	25	1.44,97	0,05	
MARIA ELENA	CARVAJAL OCTAVIANO	1713480137	1	26	1.44,97	0,05	
MARIA ELVIA	CALGUN LECHON	1713984003	1	27	1.45,00	0,05	
LUIS ALFONSO	CARLOSAMA TABANGO	1002060022	1	28	1.62,60	0,07	
MOISES ROLANDO	PUPIALES CARLOSAMA	1713980770	1	29	1.45,00	0,05	
ALEJANDRINA MARISEL	ESCOBAR GUAMAL	1713985388	1	30	1.45,00	0,05	
BENITO DEL ROCIO	HERRERITO HERRERITO	1202081988	1	31	1.45,00	0,05	
JOSE ALBERTO	OTAVALO PERUGACHI	1715581266	1	32	1.45,00	0,05	
JOSE ELIAS	CHUGA CHUGA	0401750320	1	33	1.47,70	0,05	
CARLOS	GUAMANQUISPE SANCHO	0401362060	1	34	1.45,00	0,05	
MARIA CARMEN	AJAGLOWE LISTA	1713983598	1	35	1.45,00	0,05	
MARIA BETHSEBE	SINCHIGUALO CHUGA	1715581282	1	36	1.45,00	0,05	
CARLOS MARIA MIGUEL	BALSECA CAJICOSE	1803720489	1	37	1.45,44	0,05	
MARIA TERESA	CHICAIZA TIPAN	1713984044	1	38	1.45,00	0,05	
DIEGO ANIBAL	COLCHA LECHON	1713980977	1	39	1.45,13	0,05	
LUIS	CHUMBA CHUMBA	0403497708	1	40	1.45,00	0,05	
MARIA ISABELA	CARLOSAMA TABANGO	1002060337	1	41	1.47,38	0,05	
JOSE PEDRO	CARLOSAMA TABANGO	1002091460	1	42	1.48,68	0,05	
NELLY ELBE	BARTOSE BARVOLEE	0401240884	1	43	1.45,00	0,05	
EDWIN ANIBAL	COLCHA GALGUN	1714983928	1	44	1.45,28	0,05	
RAIMUNDO ALEJANDRO	VEGA	1714983829	1	45	1.45,66	0,05	
SEGUNDO ROMERO	CRICOLLO CANGUNI	1713980630	1	46	1.45,66	0,05	
					2.980,58	0,90	
CARLA ELIZABETH	BAZAN SORIA	1713984457	1/2	47	2.89,70	1,05	
MARIA ESTHER	CALGUN LECHON	1713984044	1	48	1.45,00	0,05	
MARIA ESTHER TSA	BORJA CRICOLLO	0801179366	1	49	207,96	1,01	
JOSE ELARIO	GUALACATA ORTIZ	1714723558	1	50	1.44,82	0,01	
FRANKLIN HUGO	ALBARACIN CARVAJALES	1713783614	1	51	1.43,74	0,05	
LUIS FERNANDO	GUAMAN CHUQUIN	1002467704	1	52	1.42,81	0,05	
ANGEL RICARDO	CUARICHO CHACO	1713979340	1	53	1.62,40	0,07	
MARIA AURORA	CRICOLLO CANGUNI	1103467284	1	54	1.69,12	0,10	
MARIA ELENA	CHUGA CHUGA	0401750320	1	55	1.47,70	0,05	
RAUL ROBERTO	FARFANGO CARLOSAMA	1002088568	1	56	1.45,00	0,05	
CINTHY ALBA	GUERTA CHAUCHON	1713128401	1	57	1.46,66	0,01	
LUIS ENRIQUES	CATOTOLANDIA LECHON	1711111403	1	58	1.45,00	0,05	
EDISON BENEDICTO	COLCHA CACHIPUENDO	1713810648	1	59	1.47,00	0,05	
MARIA EUGENIA	BAZAN PILLAN	1713980531	1	60	1.45,47	0,05	
JORGE ELIECER	ANDRADE GUAMA ANDO	1002102047	1	61	1.65,16	0,07	
JORGE LUIS	CHILIQUINGA MOSQUERA	1713984135	1	62	1.45,00	0,05	
JOSE ELIAS	TITITI NARVAEZ	1713984127	1	63	1.47,28	0,05	
JOSE VICENTE	HERRERA DELGADO	1307350814	1	64	1.44,8	0,01	
FRANKLIN HUGO	CHALCO BAZAN	1713910853	1	65	207,96	1,01	
EFRAIN MARCELO	BAZAN LINGUANGO	1716983451	1	66	208,70	1,01	
MARIA HERMELINDA	BAZAN LINGUANGO	1716981482	1	67	208,63	1,01	
					2.980,58	0,90	
CARLOS	BARTILLAN GUAJAN	1002108078	1/2	68	1.44,50	0,01	
CLARITE PRECIVILIENCE	SOCASOCA	1900124454	1	69	1.45,70	0,05	
ROSA ELVIRA	COLCHA GALGUN	1714981412	1	70	1.45,00	0,05	
LUIS ALBERTO	PACHITO CARGO	1201984636	1	71	1.45,00	0,05	
MARIA MICAELA	CARLOSAMA CARLOSAMA	1002027771	1	72	1.46,21	0,01	
MARIA SALUCARIA	CALGUN LECHON	1713913981	1	73	1.45,00	0,05	
LUIS ANTONIO	PERDOMO BAZAN	1002102628	1	74	1.45,0	0,05	
ANA	CARVAJAL CHUGA	1713983788	1	75	1.44,82	0,01	
ITALO HUMBERTO	CARVAJAL CHICAIZA	1713984051	1	76	1.45,82	0,05	
MARIA LOURDES	RODRIGUEZ ANDRADE	1713984077	1	77	1.45,00	0,05	
MARIA ROSALBA	GUAMAN BAZAN	1716021903	1	78	1.45,00	0,05	
CRISTIAN DANIEL	NICOLALDE SALAZAR	1713981923	1	79	1.45,00	0,05	
CELIA MARIA	TUQUERRES FLORES	1203981720	1	80	1.46,56	0,05	
MARIA VICTORIA	LILIGUINGO LECHON	1714981492	1	81	1.46,71	0,05	
DIONA ALBINA	ANDRANDO ALTA	1714984044	1	82	1.44,54	0,01	
ROSA ALBA	CARLOSAMA FLORES	1704984603	1	83	1.46,70	0,05	
LUIS	CARLOSAMA CARLOSAMA	1002088371	1	84	1.47,98	0,05	
LUIS MARIA	GUAMALAVA CHUGA	1002084722	1	85	1.45,73	0,05	
MARIA JOSEFINA	TITUAÑA CORDOVA	1002084722	1	86	1.45,70	0,05	
CLARITE PRECIVILIENCE	SOCASOCA	1900124454	1	87	1.45,66	0,05	
CARLOS REINALDO	GUAMAN CHUGA	0300964387	1	88	1.66,39	0,05	
GEOCONVALARPATO	LLANE LLANE	0301710910	1	89	1.45,00	0,05	
LUCIANO RAFAEL	CARGO LLANLA	1713477756	1	90	1.45,00	0,01	
MARIA ELENA	TITUAÑA CORDOVA	1002084722	1	91	1.45,00	0,05	
MARIA ALICIA	PICUASI CHILIQUINGA	1713980738	1	92	1.45,00	0,05	
OLGA BEATRIZ	GUAMAN CHICO	1713980714	1	93	1.45,00	0,01	
ROSA ESTELVINA	ALTA ANDRANDO	1002278130	1	94	1.45,00	0,05	
PRISCILA DANIELA	ZAMBRANO CARLO	0504488901	1	95	1.45,00	0,01	
JOSE ANTONIO	GUALAPI SANTACRUZ	1713984143	1	96	1.45,00	0,05	
MARIA DELIA	FARFANGO CARRERA	1103983308	1	97	1.45,00	0,01	
					2.980,58	0,90	
MARIA CRISTINA	DIAZ OLIVEIRA ELA	1713981291	2/5	98	1.41,60	0,05	
MARIA PAULA	CHILIQUINGA MOSQUERA	1713984119		99	1.45,62	0,05	
MARITZA CECILIA	NICOLALDE SALAZAR	1713984085		100	1.45,70	0,05	
MARIA HORTENCIA	ALBACH TAMBACO	0802406408		101	1.45,00	0,05	
LUIS ELIAS	CARLOSAMA TABANGO	1002108168		102	1.45,00	0,05	
ELENA SANTA	GREP AGUNDA	1800281182		103	1.65,74	0,01	
GRACIA MERCEDES	BARTOME CHIDIO	1708981178		104	1.45,00	0,05	
LUIS FERNANDO	MOLINA RUAN	1002088538		105	1.45,00	0,05	
LUIS EDUARDO	GUALAVISI AUNDAÑA	1002281188		106	1.65,13	0,05	
MARIA ROSA	GUALAVISI AUNDAÑA	1713980197		107	1.45,00	0,05	
MARIA ROSA	BAZAN LINGUANGO	1702727141		108	1.45,00	0,05	
					2.980,58	0,90	

AREA UTIL DE LOS LOTES	21340,07	74,93
AREA VERDE Y COMUNAL	2150,79	10,08
AREAS DE VIAS Y PASAJES	4359,16	15,31
AREA DE AFECTACION VIAL	630,01	2,21
AREA BRUTA Ó TOTAL	28480,03	100,00

CUADRO DE RESUMEN		
CUADRO DE AREAS		
DETALLE DE AREAS	m2	%
AREA UTIL DE LOS LOTES	21340,07	74,93
AREA VERDE Y COMUNAL	2150,79	10,08
		7,55
AREAS DE VIAS Y PASAJES	4359,16	15,31
AREA DE AFECTACION VIAL	630,01	2,21
AREA BRUTA Ó TOTAL	28480,03	100,00

DEL AREA UTIL
DEL AREA TOTAL

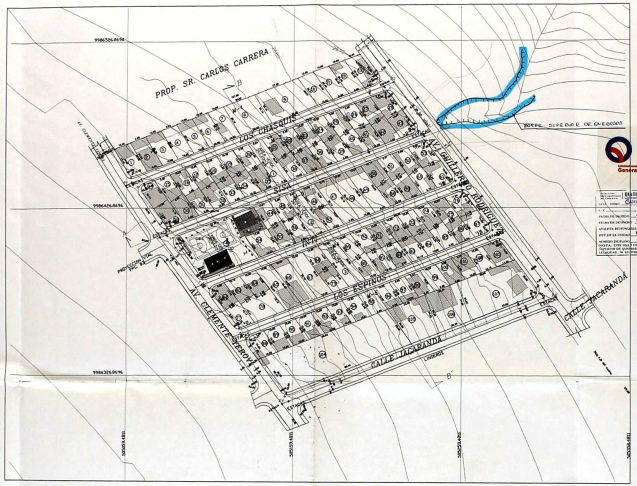

PLANTA LOTES
ESCALA 1: 1000

CORTE A–A" PERFIL PASAJE SISA
ESCALA HORIZONTAL 1 : 1000
ESCALA VERTICAL 1 : 1000

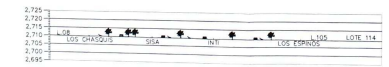

CORTE B–B" PERFIL ÁREA VERDE
ESCALA HORIZONTAL 1 : 1000
ESCALA VERTICAL 1 : 1000

UBICACIÓN S/E

GEOREFENCIA

P1	505058.6273	9986440.2978
P2	505219.3329	9986502.0132
P3	505315.3548	9986373.9495
P4	505153.1667	9986309.5531

PROYECTOS SOCIALES
DISEÑOS PLANIFICACION
CONSULTORIA CONSTRUCCION

PROYECTO:
ASENTAMIENTO HUMANO DE HECHO Y CONSOLIDADO DENOMINADO COMITE PROMEJORAS DEL BARRIO DE ACCION SOCIAL "ECOLVIDA"

REPRES. LEGAL
SRA. ALBE SANTONS
PRESIDENTA DEL BARRIO
CI. 040324240-6

LAMINA:
A 3/3

RESPONSABLE T.
R.P. 1005-03-427248
Tf. 76446
C.I. 1705128710

DATOS DEL PREDIO
N. CATASTRAL (CLAVE CATASTRAL ANTIGUA)
NÚMERO DE PREDIO 249178
CLAVE CATASTRAL 1261103001

CONTIENE
PLANTA LOTES
CORTE VIERS. DE PASAJES
CUADRO DE AREAS
TOPOGRAFIA

ESCALAS
INDICADAS

FECHA
ENERO 2021

SELLOS: