CUADRO DE AREAS

LOTE	NOMBRES Y APELLIDOS	AREA m2	PROTEC.	AREA TOTAL
	MANZANA 1			
1	Cantos Pinargote Gloria Bella y otros	198,33		198,33
2	Parra Velez Juan José	189,92		189,92
3	Ponce Mafla Ana Luisa	173,65		173,65
4	Yepez Albán Miguel Bolívar	185,47		185,47
5	Yepez Guaray Manuel Humberto	183,70	1,050	184,75
6	Quintana Mendoza Elsa María	177,10		177,10
7	Chiluisa Lagla Gonzalo	175,71		175,71
8	Peralta Mera Rocio del Pilar	421,27		421,27
9	Vega Cuyo José Manuel	234,65		234,65
10	Vega Chuin Alfonso	189,83		189,83
11	Velasco Tupungo Segundo Adan	185,38		185,38
12	Maya Aguilar Luis Ramiro	377,55		377,55
13	Cantos Pinargote Gloria Bella y otros	188,38		188,38
14	Anrden Aguilar América Patricia	188,62		188,62
15	Montenegro Marcelino Hermelgenes	188,02		188,02
16	Albarracin Arcos Aida Carola	188,67		188,67
17	Gaguay Ibarrara Martha Cecilia	189,33		189,33
18	Chillagana Quishpe Marco Ivan	189,27		189,27
19	López Rosales Fidio Leonor	190,59	1,62	192,21
	MANZANA 2			
20	Terreno donado al EMAAP-Q	932,81		932,81
21	Burgo Avilés Arturo Vicente	203,51		203,51
22	Vega Ramos Angel Vicente	203,72		203,72
23	Campoverde Becerra Manuel de Jesús	209,94		209,94
24	Guamanicx Pascar Betty Marina	204,16		204,16
25	Tasco Orozco Luz María Betsabe	204,37		204,37
26	Carreño Vera Pascualita Eméirta	204,59		204,59
27	Goyes Mora Inés María	409,82		409,82
28	Cantos Pinargote Gloria Bella y otros	205,23		205,23
29	Usuay Lobato José Fidel	408,98		408,98
30	Arrellano Taco Wilson Rodolfo	403,76		403,76
31	Rodriguez Oato María Gloria	201,04		201,04
32	Posabo Barrera Zoila Amérca	203,02		203,02
33	Usuay Lobato Luis Ulpiano	205,51		205,51
34	Palomo Cajamarca Jorge Rodrigo	205,91		205,91
35	Cela Cuia Juan Emilio	415,08		415,08
36	Padilla Chicaiza Jorge Eugenio	211,04		211,04
37	Chacon María Mercedes	213,61		213,61
38	Lanchimba Cuica Segundo Ramon	214,19		214,19
39	Calderon Chicaiza María Orfelina	214,13		214,13
40	Cana Criollo José Carlos	213,52		213,52
41	Paredes Sanchez Olga Judith	213,45		213,45
42	Quinte Saez Nelson Eriberto	214,20		214,20
43	Chiuiza Almachi María del Carmen	209,52		209,52
44	Velez Cruzate Anny María	212,07		212,07
45	Nieto Chiuiza Luis Marcelo	211,84		211,84
46	Cana Chiuiza Luis Alberto	207,83		207,83
47	Pasoto Astudillo Carlos Efrain	175,92		175,92
48	Rojas Rojas Carmen	369,66		369,66
	MANZANA 3			
49	Cantos Pinargote Gloria Bella y otros	202,22		202,22
50	Pula Tigre Victor Alfonso	201,86		201,86
51	Albán Albán Ismael Osvaldo	187,45		187,45
52	Cargnacado Arosa Eduardo Vinicio	225,41		225,41
53	Vasco José Patricio	201,74		201,74
54	Yoquilema Vargas Zoila America	203,60		203,60
55	Cantos Pinargote Gloria Bella y otros	310,73		310,73
	MANZANA 4			
56	Cantos Pinargote Gloria Bella y otros	203,82		203,82
57	Aulla Aguaglio Jhonathan Estalin	194,49		194,49
58	Padilla Sangacho Carlos	199,71		199,71
59	Guaman Chagatarco Elena Margarita	199,10		199,10
60	Estrada Mero Angela Barbara	194,83		194,83
61	Vasquez Cuaco María	204,99		204,99
	MANZANA 5			
62	Jambo Jambo Byron Dario	208,32		208,32
63	Chanatasi Loachamin Edgar Patricio	200,94		200,94
64	Burgos Castro Lili Aimee	200,97		200,97
65	Saenz Vergara Lilia Laura	220,76		220,76
66	Quinte Saez Mario Alfonso	232,47		232,47
67	Bejarano Gomez Segundo Federico	202,11		202,11
	SUBTOTAL	15.707,19	2,67	15.709,86

LOTE	NOMBRES Y APELLIDOS	AREA m2	PROTEC.	A TOTAL
	UTIL			
68	Padilla Sangacho Gloria Ernestina	200,58		200,58
69	Maya Aguilar Sauna Alexandra	200,69		200,69
70	Velez Vega Lorena Jazmin	210,25		210,25
71	Sangacho Guamahig Delia María	224,81		224,81
	MANZANA 6			
72	Posquiza Cevallos Daniel Alfonso	196,44		196,44
73	Tiger Cathar Wilson Polivio	205,32		205,32
74	Arbito Rosa Alicia	205,12		205,12
75	Meza Meza Carlos Ramiro	204,95		204,95
76	Pumasunta Sinchafa María Luva	204,98		204,98
77	Gomez Carpio Luis Polivio	205,22		205,22
78	Pumasunta Sinchafa María Dolores	226,20		226,20
79	Jambo Jambo Byron Dario	238,33		238,33
80	Pinza Apolo Lenaida Lumnila	197,63		197,63
81	Tuipa Lagla María Magdalena	210,47		210,47
82	Jambo Jambo Byron Dario	218,70		218,70
83	Jambo Jambo Byron Dario	208,50		208,50
84	Haro Guerra Ángel Nestor	246,44		246,44
	MANZANA 7			
85	Jambo Vicente Priscila Veronice	197,99		197,99
86	Jambo Vicente Priscila Veronice	219,59		219,59
87	Jambo Vicente Priscila Veronice	231,86		231,86
88	Alejandro Jambo Beatriz	244,13		244,13
89	Yanchaliquin Tiagua Nestor	259,28		259,28
90	Campoverde Becerra Manuel de Jesús	397,95		397,95
91	Campoverde Arrejuo Angela Herminia	400,00		400,00
92	Quinatoa Sengo Luis Alfonso	218,05		218,05
93	Isuela Jaura Segundo	224,95		224,95
94	Solis Chacon Ivan Alexander	224,53		224,53
95	Goyes Mora Inés María	224,53		224,53
96	Revelo Cascelo Victor Hugo	224,76		224,76
97	Caicedo Benalcazar María Magdalena	205,47		205,47
	MANZANA 8			
98	Tituaña Pila Jeannia del Carmen	180,81		180,81
99	Alejandro Jambo Beatriz	220,88		220,88
100	Alejandro Jambo Beatriz	220,00		220,00
101	Jambo Vicente Priscila Veronice	220,00		220,00
102	Jambo Vicente Priscila Veronice	220,00		220,00
103	Gallegos Cabrera Daniel Angel	220,00		220,00
104	Sinchi Sinchi Juan	220,00		220,00
	MANZANA 9			
105	Jambo Jambo Byron Dario	163,53		163,53
106	Albas Torres Edwin Mauricio	200,00		200,00
107	Albas Torres Edwin Mauricio	200,00		200,00
108	Albas Torres Luis Fernando	200,00		200,00
109	Albas Torres Luis Fernando	200,00		200,00
110	Lopez Rosales Fidio Leonor	200,00		200,00
111	Narvaez Carmen María	198,07		198,07
	MANZANA 10			
112	Ayala Lagro José Ricardo	202,48		202,48
113	Ontaneda Paredes Fausto Armando	200,13		200,13
114	Cabezas Hurtado Miguel Angel	200,11		200,11
115	Cabezas Hurtado Héctor Manuel	200,04		200,04
116	Cabezas Manuel Moisés	200,10		200,10
117	Leon Vasconez Meri Carmita	198,10		198,10
118	Guambo Herrera José Manuel	200,01		200,01
119	Albas Torres Edwin Mauricio	200,07		200,07
120	Ita Montagano José Rafael	322,49	63,24	385,73
121	Pangaña Ramirez César Estuardo	193,80	20,49	214,29
122	Alejandro Jambo Mauricio de Jesús	217,58	14,93	232,51
123	Jambo Vicente Priscila Veronice	204,43	9,64	214,07
124	Ontaneda Paredes Fausto Armando	183,21	11,98	195,19
125	Jambo Vicente Priscila Veronice	153,16	14,73	167,89
	MANZANA 11			
126	Sango María Angela	284,97	18,67	303,64
127	Alejandro Jambo Mauricio de Jesús	200,46		200,46
128	Sinalema Pila Segundo Raul	200,38		200,38
129	Jambo Jambo María Esma	200,30		200,30
130	Jambo Jambo María Esma	200,22		200,22
131	Jambo Jambo María Esma	200,14		200,14
132	Paredes Soria Sergio Segundo	219,01		219,01
133	Caraguay Remache Zoubi Margarita	210,37		210,37
	SUBTOTAL	14362,97	153,68	14516,65

LOTE	NOMBRES Y APELLIDOS	AREA m2	PROTEC.	A TOTAL
	UTIL			
134	Jambo Maza María Elena	199,10		199,10
135	Benalcazar Guevara Ernesto Rodrigo	199,70		199,70
136	Alejandro Jambo Macrina de Jesús	200,15		200,15
137	Castro Moreno Luis Gustavo	200,15		200,15
138	Tenegunay Guashpa Segundo Alfonso	200,25		200,25
139	Chimbolema Roldan Pedro	402,50		402,50
140	Cana Jami Segundo Ivan	153,75	48,89	202,64
	MANZANA 12			
141	Criollo Vega Romel Fabian	204,68	60,00	264,68
142	Roldan Aviles José Arnulfo	391,09		391,09
143	Sinalema Tonato Nancy Jeannett	198,55		198,55
144	Arauja Contreras Aristides Oswaldo	198,92		198,92
145	Taco Tacuri María Yolanda	200,27		200,27
146	Chinaguina Changoluisa Luis Germanico	204,63		204,63
147	Rasoco Sosa Segundo Milton	203,65		203,65
148	Chillagana Cañar José Antonio	210,91		210,91
149	Diaz Ayala Luis Nestor	200,27		200,27
150	Diaz Ayala Luis Rodrigo	199,91		199,91
151	Santacruz Escobar José Eder	198,93		198,93
152	Balladares Chaspanta María Beatriz	194,55		194,55
153	Colomba Aguilar Segundo Belisario	193,89		193,89
154	Quinatoa Sengo Ana Lucia	144,50	70,85	215,35
	MANZANA 13			
155	Soto Soto Hector Fernando	184,66	81,91	266,57
156	Jambo Jambo Byron Dario	289,72		289,72
157	Jambo Vicente Yolanda Rebeca	206,08		206,08
158	Jambo Vicente Yolanda Rebeca	240,54		240,54
159	Jambo Vicente Yolanda Rebeca	264,77		264,77
160	Llamuguinga Mejia Lorena Elizabeth	218,45		218,45
161	Flores Yunga Clara Elsa	219,78		219,78
162	Oña Edison Wladmir	227,05		227,05
163	Saraigo Alejandro Miguel Francisco	264,01		264,01
	MANZANA 14			
164	Barajas Lagla Segundo Isidro	200,72		200,72
165	Gavilema Chanaluisa Olga Patricia	195,65		195,65
166	Tran Molina Martha Susana	363,62		363,62
167	Criollo Yanicelha Cesar Nestor	198,34		198,34
168	Guamangallo Chicaiza Marianela de Lourde	198,15		198,15
169	Flores Cruz Eduardo Freddy	198,13		198,13
170	Tobar Oña María Lourdes	198,70		198,70
171	Sambachi Aluisa María del Coronado	196,18		196,18
172	Pozudo Tamayo Nelly del Cisne	242,66		242,66
173	Saraigo Alejandro Miguel Francisco	211,02		211,02
174	Paracuaja Albas Cristobal Bolivar	229,57		229,57
175	Arcos Montenegro Hernando	196,14		196,14
176	Arias Rosero Angel Macias	394,12		394,12
177	Herrera Diaz María Ayde	197,98		197,98
178	Jancho Maza José Francisco	197,83		197,83
	MANZANA 15			
179	Jambo Vicente Yolanda Rebeca	196,00		196,00
180	Sinchiguano Moreta Segundo Julio César	200,18		200,18
181	Sinchiguano Capuñanda Vinicio Orlando	220,84		220,84
182	Rivera Cordero German Patricio	241,51		241,51
183	Jambo Vicente Yolanda Rebeca	282,18		282,18
184	Chimborazo Asan María Clorilde	282,84		282,84
185	Amaguaña Chiguano Radecindo	303,51		303,51
186	Dachi Dachi Arturo Alfredo	204,29		204,29
187	Esparza Georgina	190,29		190,29
188	Gonzalez Gonzalez Holger Salomon	198,38		198,38
189	Cusango Arias Fabian Andres	396,84		396,84
190	Saraigo Alejandro Miguel Francisco	196,53		196,53
191	Gavilanez Marco Antonio	200,00		200,00
192	Lucio Pellaglio Cruz Narcisa	200,00		200,00
193	Delgado Coronel Ana del Rocio	200,00		200,00
194	Salazar Sanchez Jorge Ramiro	200,00		200,00
195	Baco Vivanco Blanca Graciela	200,00		200,00
196	Benavides Crespo Rebeca Soledad	200,00		200,00
197	Arrejuo Japos Yenny Napoleón	199,86		199,86
198	Jambo Vicente Priscila Veronice	200,93		200,93
	MANZANA 16			
199	Barrera Gamboa Flavio Anibal	198,43		198,43
	Dachi Dachi Margarita	200,88		200,88
	SUB TOTAL	14988,11	261,65	15249,76

LOTE	NOMBRES Y APELLIDOS	AREA m2	PROTEC.	A TOTAL
	UTIL			
200	Gaiserres Luis Arturo	200,88		200,88
201	Cruz Andrade Elena Patricia	200,88		200,88
202	Dachi Dachi María Esther	200,88		200,88
203	Montesdeoca Tasiguinsa Carlos Geovanny	200,88		200,88
204	Montesdeoca Tasiguinsa Carlos Geovanny	200,88		200,88
205	Montesdeoca Tasiguinsa Carlos Geovanny	200,88		200,88
206	Nuñez Borja Oscar Ismael	200,88		200,88
207	Naranjo Peña Ney Asiviel	200,88		200,88
208	Mera Ledesma César Ulfredo	211,93		211,93
209	Verdezoto Aguilar Victor Vinicio	212,56		212,56
210	Vargas Ortega Nori Narino	210,72		210,72
211	Cevallos Achig Laura Fanny	399,68		399,68
212	Ludeña Saraigo Fanny Delfina	200,88		200,88
213	Masache Valladolid María Teresa	200,88		200,88
214	Masache Valladolid María Teresa	200,88		200,88
215	Masache Valladolid Elsy Rafael	200,88		200,88
216	Ayala Moracho José Basilio	200,88		200,88
217	Hernandez Chávez Manuel María	200,88		200,88
218	Sigcha Blanca Zoraida	204,25		204,25
	MANZANA 17			
219	Lema Guanoa Nicolas	250,05		250,05
220	Flores Pintag Angel Modesto	215,98		215,98
221	Casa Jami Edgar Patricio	230,50		230,50
222	Yunga Asnicho Julian Alejandro	229,92		229,92
223	Aaqa Lupe Jacinta	198,66		198,66
224	Calderon Jaramillo Henry Paul	397,32		397,32
	Calderon Leiva Santos Rafael			0,00
225	Ortiz Jambo Jaime Lenin	194,02		194,02
226	Elizalde Vivanco Franco Humberto	198,69		198,69
227	Cuenca Cuenca Angel Vicente	200,97		200,97
228	Chalco Espinosa Jaime Wilfrido	200,05		200,05
229	Ortega Yanchi María Norma	178,99		178,99
230	Mera Ledesma César Ulfredo	186,90		186,90
231	Jambo Vicente Yolanda Rebeca	207,78		207,78
232	Mera Ledesma César Ulfredo	216,40		216,40
233	Tenaguza Guamira Segundo	211,99		211,99
234	Jambo Vicente Yolanda Rebeca	216,06		216,06
235	Mera Ledesma César Ulfredo	306,99		306,99
236	Gahui Gahui Carlos Manuel	340,87		340,87
237	Tualombo Sigcha Carlos Rodrigo	215,03		215,03
238	Enriquez Cabrera Angel Rafael	214,18		214,18
239	Torres María Teresa	213,00		213,00
240	Gahui Yanchi Oscar Eduardo	245,50		245,50
	MANZANA 18			
241	Jambo Chisaiza Anibal Fernando	256,12		256,12
242	Jarama Quishpe Manuel Cruz	199,28		199,28
243	Mendieta Carrión Luis Alberto	199,25		199,25
244	Chinaguinga Blanca Orfilia	200,00		200,00
245	Trejo Maribel	199,08		199,08
246	Taco Chango Amable	199,10		199,10
247	Cuenca Cuenca Angel Vicente	200,00		200,00
248	Analuisa Dominguez Jenny Patricia	200,00		200,00
249	Carrillo Chamba Cefelinia	199,02		199,02
250	Gaaray Chicaiza Narcisa de Jesús	200,00		200,00
251	Lara Loor Nubia Marisol	200,00		200,00
252	Chimborazo Asan María Clorilde	199,02		199,02
253	Valarezo Valarezo Luis Alberto	197,92		197,92
254	Navarrete Jacome María Beatriz	199,00		199,00
255	Jambo Cantos Diana Lorena	200,00		200,00
256	Cantos Pinargota Gloria Bella y otros	235,44		235,44
	MANZANA 19			
257	Saraigo Alejandro Miguel Francisco	2990,40	537,28	3527,68
258	Jambo Vicente Yolanda Rebeca	2914,15	511,09	3425,24
	SUBTOTAL	18110,09	1048,37	19158,46
	TOTAL	*63.168,26*	*1.466,37*	*64.634,73*

PUNTOS	CORRDENADAS	
GPS 1	X=491290.747	Y=9962843.044
GPS 2	X=491374.186	Y=9962662.820

DETALLE DE VIAS TIPO

PLANTA DE LOTEAMIENTO

ESCALA 1:750

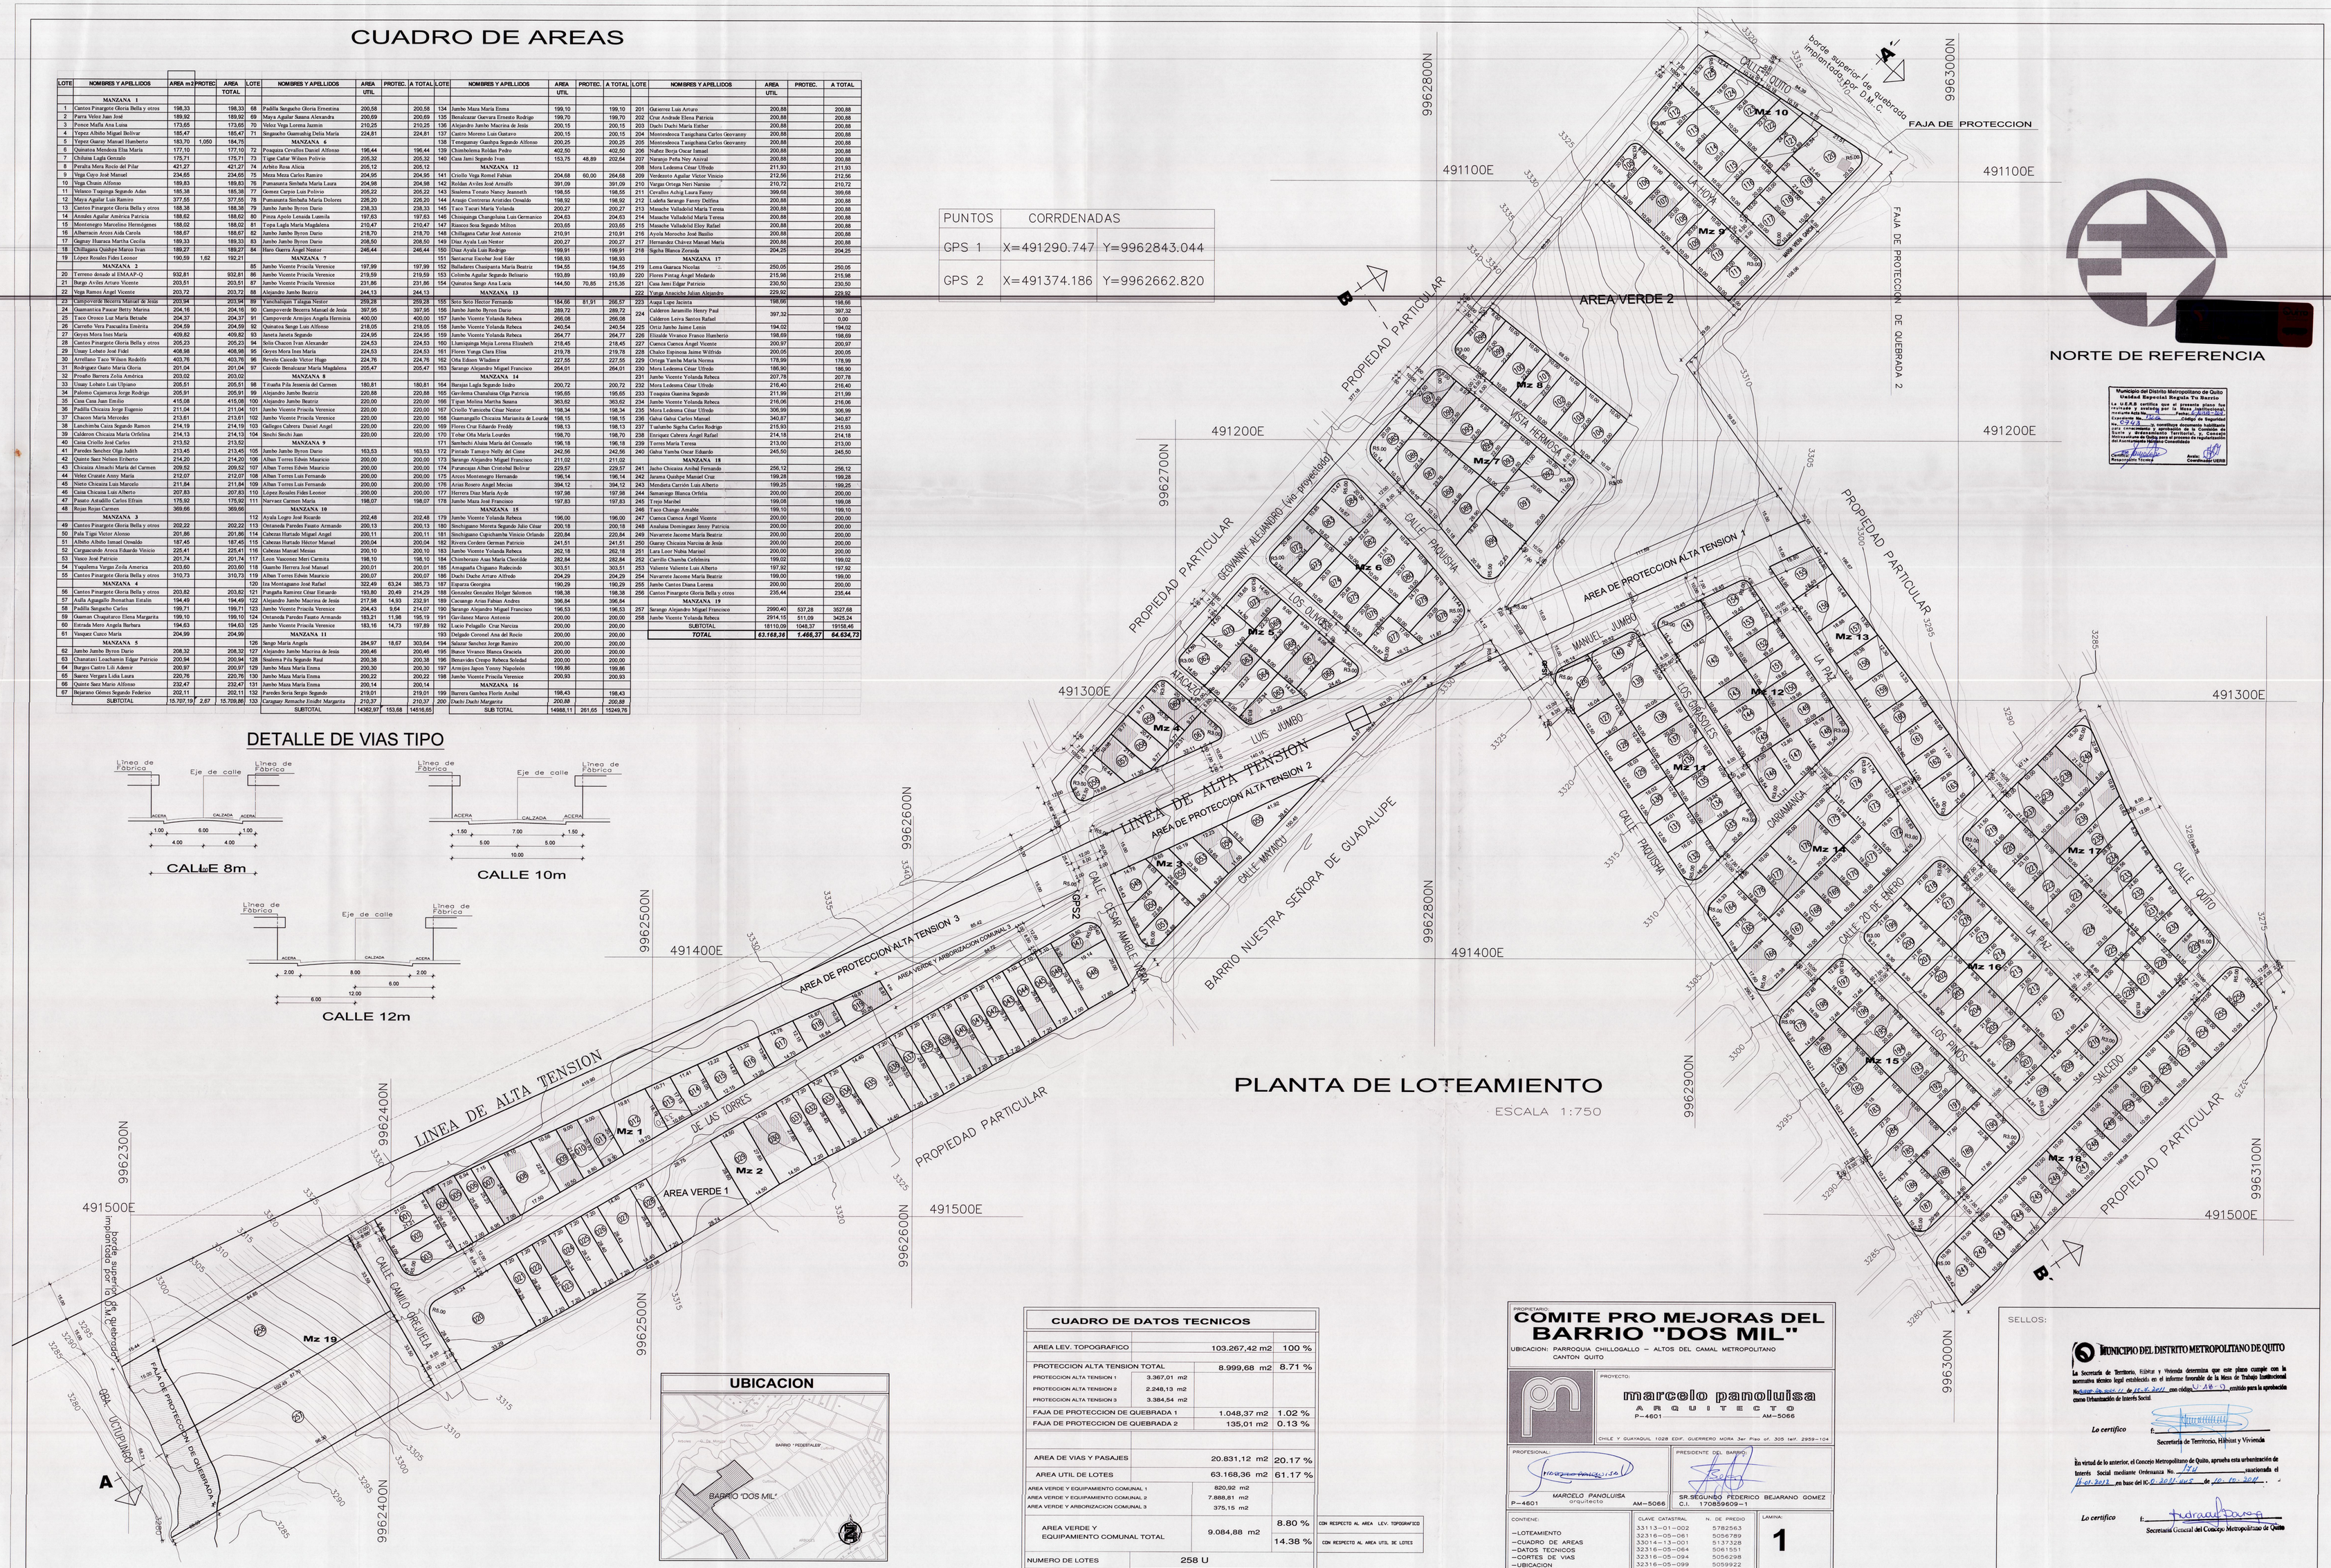

UBICACION

CUADRO DE DATOS TECNICOS

AREA LEV. TOPOGRAFICO		103.267,42 m2	100 %	
PROTECCION ALTA TENSION TOTAL		8.999,68 m2	8.71 %	
PROTECCION ALTA TENSION 1	3.367,01 m2			
PROTECCION ALTA TENSION 2	2.248,13 m2			
PROTECCION ALTA TENSION 3	3.384,54 m2			
FAJA DE PROTECCION DE QUEBRADA 1		1.048,37 m2	1.02 %	
FAJA DE PROTECCION DE QUEBRADA 2		135,01 m2	0.13 %	
AREA DE VIAS Y PASAJES		20.831,12 m2	20,17 %	
AREA UTIL DE LOTES		63.168,36 m2	61,17 %	
AREA VERDE Y EQUIPAMIENTO COMUNAL 1		820,92 m2		
AREA VERDE Y EQUIPAMIENTO COMUNAL 2		7.888,81 m2		
AREA VERDE Y ARBORIZACION COMUNAL 3		375,15 m2		
AREA VERDE Y EQUIPAMIENTO COMUNAL TOTAL		9.084,88 m2	8.80 %	CON RESPECTO AL AREA LEV. TOPOGRAFICO
			14.38 %	CON RESPECTO AL AREA UTIL DE LOTES
NUMERO DE LOTES	258 U			

PROPIETARIO:
COMITE PRO MEJORAS DEL BARRIO "DOS MIL"
UBICACION: PARROQUIA CHILLOGALLO – ALTOS DEL CAMAL METROPOLITANO
CANTON QUITO

PROYECTO:
marcelo panoluisa
ARQUITECTO
P–4601 AM–5066
CHILE Y GUAYAQUIL 1028 EDIF. GUERRERO MORA 3er Piso of. 305 telf. 2959–104

PROFESIONAL: MARCELO PANOLUISA arquitecto P–4601 AM–5066

PRESIDENTE DEL BARRIO: SR.SEGUNDO FEDERICO BEJARANO GOMEZ C.I. 170859609–1

CONTIENE:
–LOTEAMIENTO
–CUADRO DE AREAS
–DATOS TECNICOS
–CORTES DE VIAS
–UBICACION

CLAVE CATASTRAL	N. DE PREDIO
33113–01–002	5782563
32316–05–061	5056789
33014–13–001	5137328
32316–05–064	5061551
32316–05–094	5056298
32316–05–099	5059922

LAMINA: 1

ESCALA: INDICADAS
FECHA: MAYO/2011
COLABORACION: ARQ. HECTOR SINCHIGUANO
DE 3

SELLOS:

MUNICIPIO DEL DISTRITO METROPOLITANO DE QUITO

La Secretaría de Territorio, Hábitat y Vivienda determina que este plano cumple con la normativa técnica legal establecida en el informe favorable de la Mesa de Trabajo Institucional Municipal de fecha 17 de 6 de 2011 con código U 28 0 emitido para la aprobación como Urbanización de Interés Social.

Lo certifico
f.
Secretaría de Territorio, Hábitat y Vivienda

En virtud de lo anterior, el Concejo Metropolitano de Quito, aprueba esta urbanización de Interés Social mediante Ordenanza No. 274 sancionada el 11 de 7 2011 en base del IC-O-2011-0112 de 28 de 6 de 2011.

Lo certifico
f.
Secretaría General del Concejo Metropolitano de Quito

Municipio del Distrito Metropolitano de Quito
Unidad Especial Regula Tu Barrio
La U.E.R.B certifica que el presente plano fue revisado y aprobado de acuerdo a la ordenanza vigente No. 0172 de 2004 y Resolución de Concejo No. 0164 del Concejo de Seguridad
Fecha: 17/6/2011
Responsable Técnico
Fecha: Coordinador UERB

NORTE DE REFERENCIA

PL 1
ORD 174