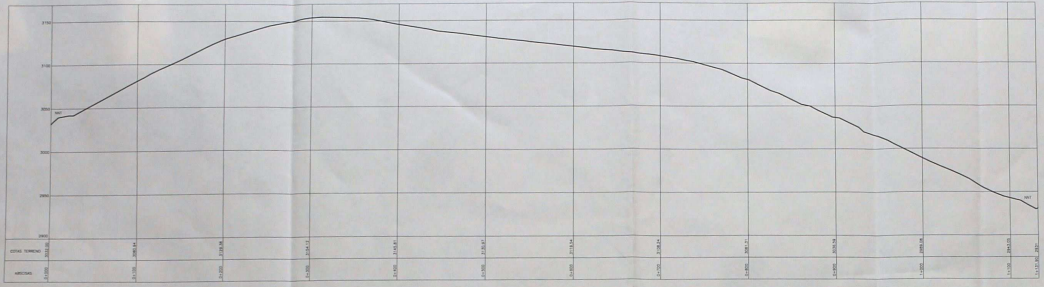

CORTE LONGITUDINAL B–B
ESCALA H: 1 --- 2000
V: 1 --- 2000

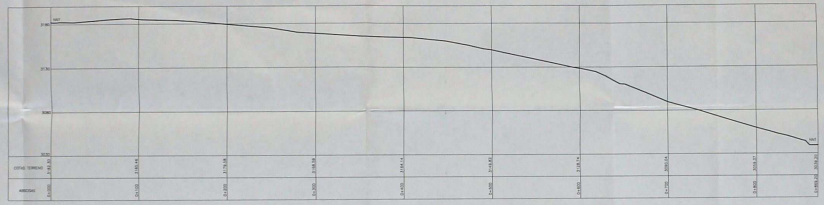

CORTE LONGITUDINAL A–A
ESCALA H: 1 --- 2000
V: 1 --- 2000

DISEÑO VIAL

Sección Transversal de Vías Tipo

Escala: 1:100

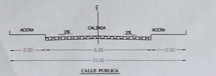

Detalle de Bordillo y Calzada

Escala: S/E

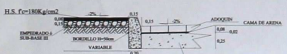

HITOS DE CONTROL TOPOGRAFICOS
SISTEMA DE COORDENADAS
PLANO DE QUITO DATUM WGS–84

GPS	COORDENADAS		
	NORTE	ESTE	ELEVACION
GPS 1	9985794.2198	498277.4653	3163.167
GPS 2	9985685.3948	498185.7133	3167.553
GPS 3	9985620.9038	498668.3153	3103.483
GPS 4	9985786.3628	498824.9423	3082.825
GPS 5	9985931.4188	498755.3373	3094.783
GPS 6	9985745.8398	498588.8323	3116.595
GPS 7	9985770.7731	499265.1792	2961.258
GPS 8	9985827.7851	499423.4772	2885.780
GPS 9	9985668.6718	499407.9430	2886.925

SIMBOLOGIA

- POSTE DE LUZ
- POZO DE ALCANTARILLADO
- POZO TELEFONO
- TENSOR
- LAMPARA
- CAJA DE REVISION
- SUMIDERO
- VALVULA DE AGUA
- HIDRANTE
- GPS
- CONSTRUCCION
- LOTE
- BORDE TALUD
- BORDE QUEBRADA
- CERCA DE ALAMBRE
- BORDILLO

Unidad Especial Regula Tu Barrio
El Quito que Queremos
Quito Alcaldía 1655

Mediante Oficio No. [illegible] de fecha [illegible] de 2012, la Unidad Especial Regula Tu Barrio, remitió a esta Dirección el Plano Topográfico del Barrio [illegible] para su revisión y aprobación. Una vez revisado el mismo, se considera técnicamente habilitado para la elaboración del Proyecto Urbanístico Arquitectónico correspondiente. Particular que comunico a usted, para el proceso de regularización del Asentamiento Humano Consolidado.

Atentamente,
Arq. [illegible]
Coordinador Técnico
Anexo: 1 CD
Comunicación 03743

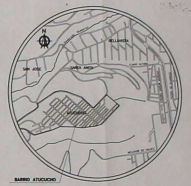

UBICACION
SIN ESCALA

MUNICIPIO DEL DISTRITO METROPOLITANO DE QUITO

REVISADO:
UNIDAD ESPECIAL "REGULA TU BARRIO"

ING. CARLOS GABRIEL VANCE MAFLA
C.C. 1707330806-8
MINISTRA DE SALUD PUBLICA

RESPONSABLE:
ING. LUIS ALBERTO GALUZ TAPIA
LR-17-0470 LR-MOP CONSEJO 1027-02-308864
CONSULTOR

PRESIDENTE DEL BARRIO:
SR. LUIS HUMBERTO ROBLES PUSDA
C.C. 1713991408

PROYECTO:
ASENTAMIENTO HUMANO DE HECHO Y CONSOLIDADO DENOMINADO ATUCUCHO

No. PREDIO: | CLAVE CATASTRAL:

CONTIENE:
LEVANTAMIENTO PLANIALTIMETRICO

LAMINA: 3/3

FECHA: MARZO / 2012 | ESCALA: INDICADA | DIBUJO: F.M.

SELLOS MUNICIPALES

MUNICIPIO DEL DISTRITO METROPOLITANO DE QUITO

La Secretaría de Territorio, Hábitat y Vivienda de [illegible] cumple con la normativa vigente legal establecida en el Ordenanza [illegible] de Trabajo institucional No. 003-SMGyAT-2012 [illegible] 209 [illegible] 2012-A [illegible] emitido para la aprobación como urbanización de interés Social.

La certifico:
Secretaría de Territorio, Hábitat y Vivienda

En virtud de lo anterior, el Concejo Metropolitano de Quito, aprueba esta Urbanización de Interés Social mediante Ordenanza No. 0087 sancionada el 16/05/2012 en base del Informe No. 0209 03 de 31/05/2012

La certifico
Secretaría General del Concejo Metropolitano de Quito