










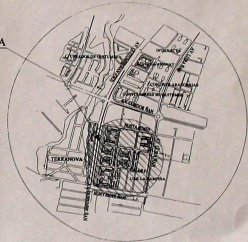


SIMBOLOGIA


-  RED DE MEDIA TENSION EXISTENTE. AEREA, TRIFASICA, 22 813.3KV.
-  RED DE MEDIA TENSION A INSTALAR. AEREA, TRIFASICA, 22.813.3KV
-  ALUMINO TIPO ASC. CALIBRE 3/4"X400MM.
-  ALUMINO TIPO ASC. CALIBRE 3/4"X400MM.
-  POSTE DE HORMIGON ARMADO EXISTENTE. 11.5 m de LONGITUD
-  POSTE DE HORMIGON ARMADO EXISTENTE. 11.5 m de LONGITUD
-  TRANSFORMADOR EXISTENTE
-  SECCIONADOR TRIFASICO ROMPECORO 27KV/10KA CON TRAMBUQUE TIPO ALE 2.5A.
-  TENSOR TIENSA A INSTALAR



URB. LA BALBINA



UBICACION

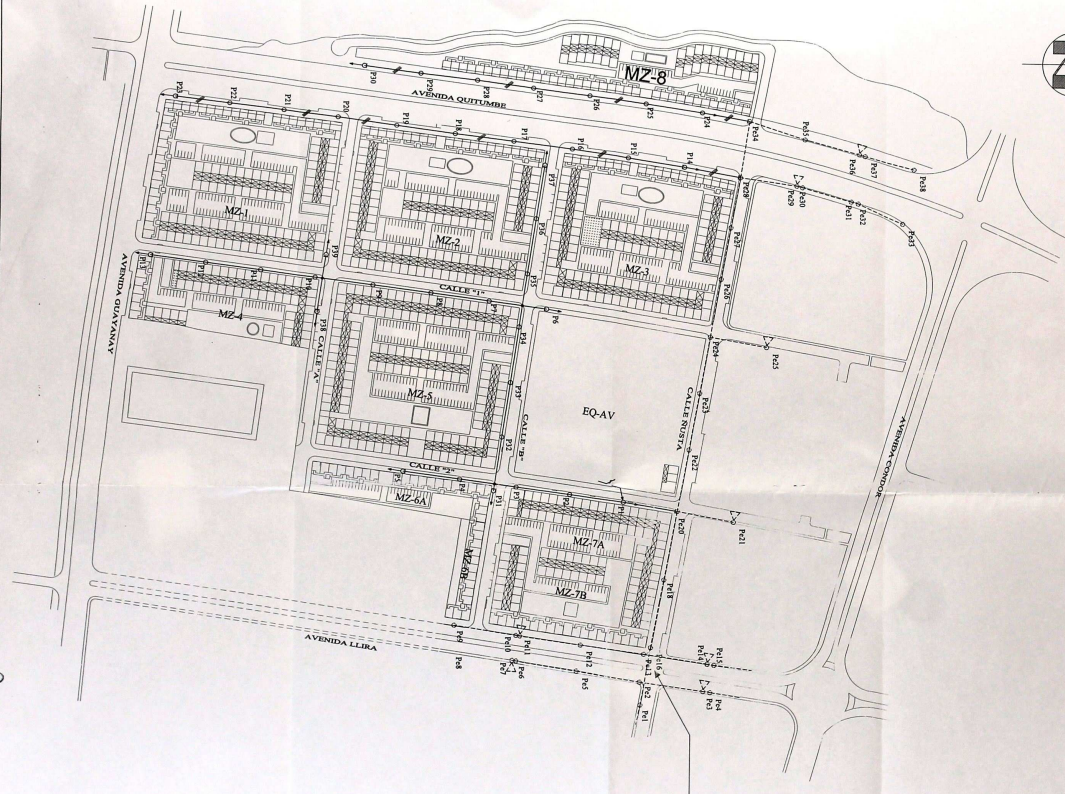

x = 772988.12
y = 9966842.10

 EMPRESA ELECTRICA "QUITO" S.A. QUITO - ECUADOR	PROYECTO: LA BALBINA	
	UBICACION: LA BALBINA	
PROYECTADO: ALVARO Z...	PROYECTO DE: PROYECTO DE	
REVISADO: ...	AUTORIZADO: ...	
APROBADO: ...	FECHA: ...	
PROYECTO N°: ...	SUBESTACION: ...	TENSION: 22.813.3KV
PLAN: ...	ESCALA: 1:1000	HOJA: 1 DE 1
OFICINA: ...	SUPERVISOR DE OBRAS: ...	No
