


CORTE TRANSVERSAL B-B' DEL TERRENO

RELACION DE ESCALA: HOR=1-V=2

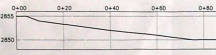

CORTE LONGI. A-A' DEL TERRENO

RELACION DE ESCALA: HOR=1-V=2



 




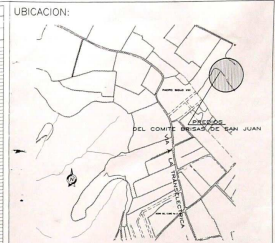

IMPLANTACION LEVANTAMIENTO TOPOGRAFICO  
ESCALA: 1:250

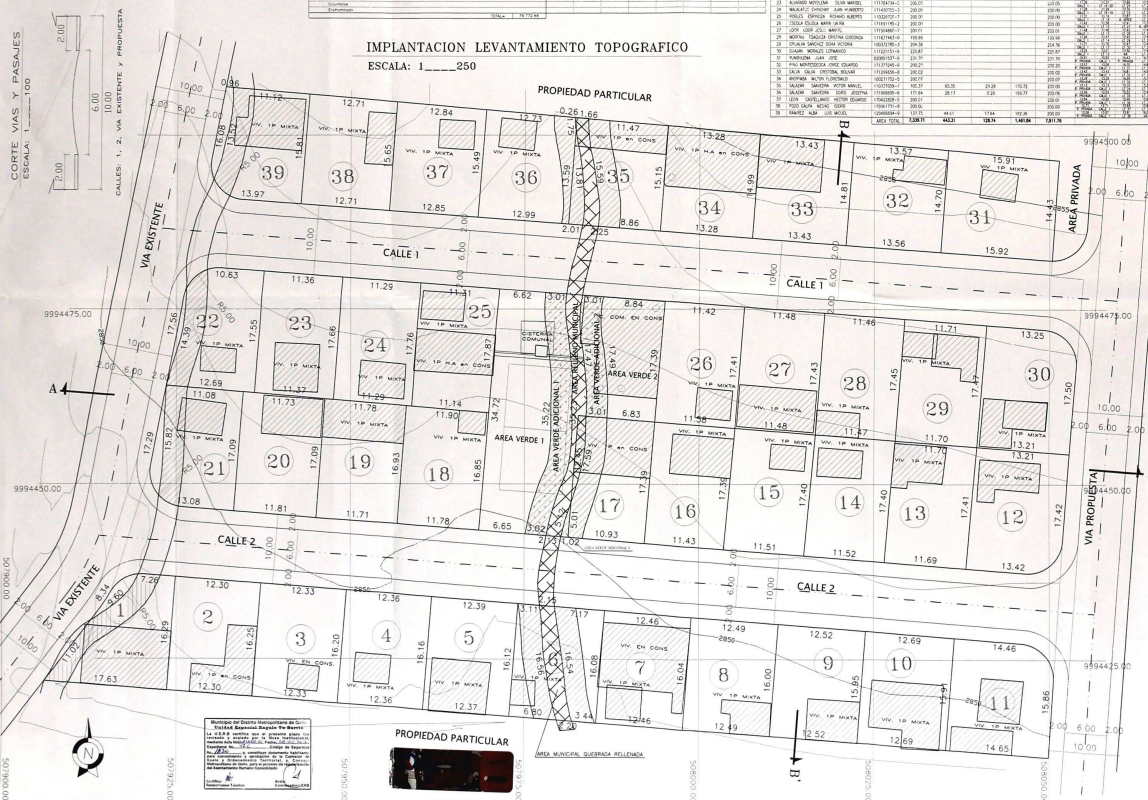

CUADRO DE AREAS. Summary table with columns: AREA M2, HECTAREAS. Rows include: AREA DEL TERRENO EXISTENTE, AREA TOTAL DEL TERRENO (Propiedad), DIFERENCIA, NUMERO DE LOTES, AREA DE RELENO EN LOTES, AREA UTIL EN LOTES, AREA VERDES RECREATIVAS, AREA VERDE ADICIONAL, AREA DE VAS TOTAL, AREA DE VAS RELLENADAS, AREA DE VIAS Y PASAJES DEL BARRIO, AREAS MUNICIPALES RELLENADAS, CUOTE GENERAL, LEVANTAMIENTO TOPOGRAFICO-SENER, CUOTE PROMEDIO DEL BARRIO BARRIO DE SAN JUAN.

Summary table for 'AREA VERDES RECREATIVAS' and 'AREA VERDE ADICIONAL' with sub-totals for 'AREA VERDE' and 'AREA VERDE ADICIONAL'.

Summary table for 'AREA DE VAS TOTAL' and 'AREAS MUNICIPALES RELLENADAS'.

COMITE PROMOTOR DEL BARRIO BARRIO DE SAN JUAN  
COMISION PARA LAS REUNIONES - CARTON GUITO - SAN JUAN DE CAJAS-OR



