






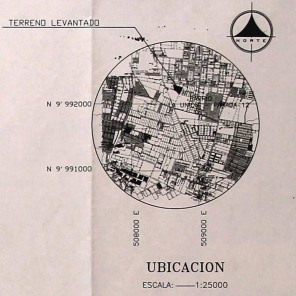

UBICACION
ESCALA: 1:25000

SIMBOLOS
BORDE SUPERIOR DE QUEBRADA RELLENADA
FAJA DE PROTECCIÓN

RESUMEN DE AREAS		
DESCRIPCION	AREA	%
AREA UTIL DE LOTES	6 514,81	80,87%
AREA DE QUEBRADA RELLENADA EN LOTES	448,08	4,64%
AREA DE FAJA DE PROTECCION DE QUEBRADA EN LOTES	1 075,81	11,11%
AREA DE VAS Y PASAJES	2 207,72	20,81%
AREA DE RECTORIAS PUBLICAS	30,42	0,32%
AREA VERDE (TOTAL DEL AREA UTIL DE LOTES)	600,51	6,19%
AREA VERDE (TOTAL DEL AREA VERDE)	750,00	7,82%
AREA DE QUEBRADA RELLENADA	200,12	2,07%
AREA BRUTA DEL TERRENO (AREA TOTAL)	8 068,41	100,00%

COMITE PROMOTORAS BARRIO "JARDINES DE BELLAVISTA"
PARRQUIA BELLAVISTA SECTOR CALDERON

CL. CAT.: 1411-07-012
PRECIO: 664500

PROYECTA: *[Signature]*
APR. MARCO TIPAN
CAL. A. A. 1988



CONSTRUYE: *[Signature]*
ING. JUAN CARLOS SANCHEZ
PROYECTO DE CONSTRUCCION

TITULACION GENERAL
CUADRO DE AREAS - LOTES Y LINDEROS
UBICACION - CRONOGRAMA VALORADO
CORTES DE VAS


SELOS MUNICIPALES:
MUNICIPIO DEL DISTRITO METROPOLITANO DE QUITO


IMPLANTACION GENERAL
ESCALA: 1:500

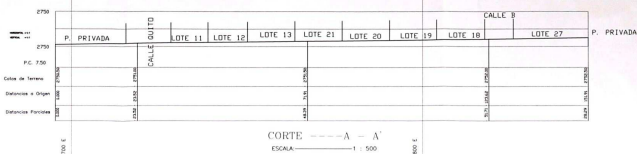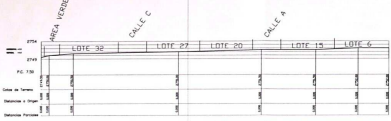


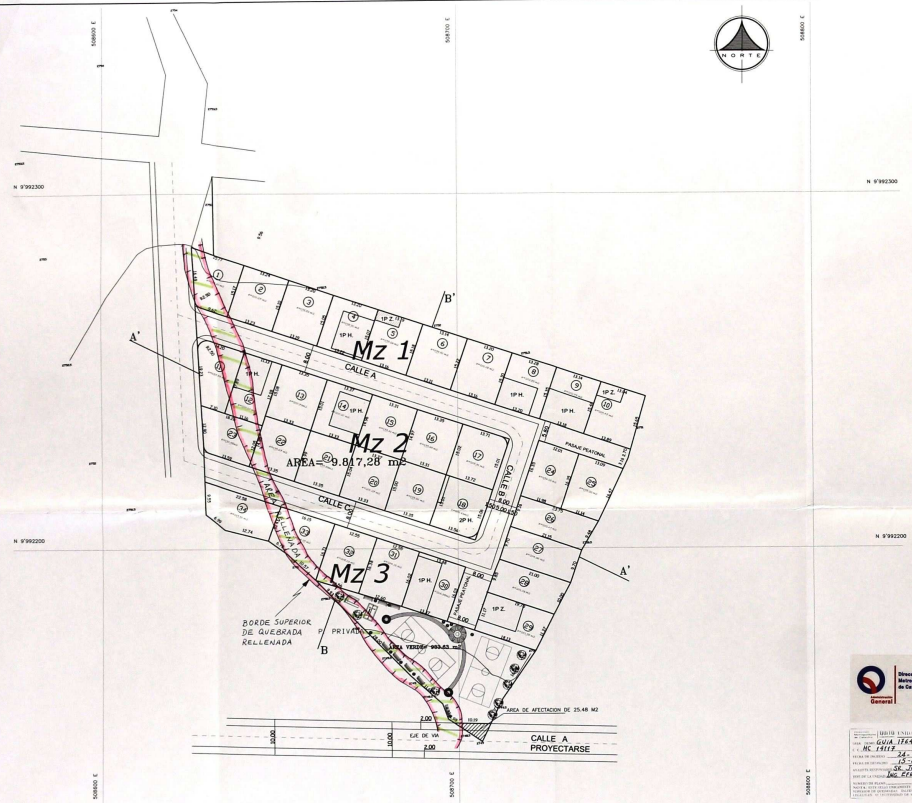

COMITE PROMOTORAS BARRIO
"JARDINES DE BELLAVISTA"
PARROQUIA BELLAVISTA SECTOR CALDERON

CL. CAT.: 14117-07-012	FECHA: FEBRERO	ESCALA: 1:500	SEAL: C.A.
PROYECTO:	PROYECTO:		
CABIDA GENERAL DEL PREDIO PROYECTO DE LOTES CORTE A-A' Y CORTE B-B' UBICACION			
SEALOS MUNICIPALES:		1	

