

ESCALA H:1:10.000
CUADRO DE LINDEROS

LINDEROS GENERALES					

ASENTAMIENTO DE HECHO Y CONSOLIDADO
"LA VICTORIA II"

PROVINCIA PICHINCHA - CANTON QUITO
PARROQUIA DE YARQUI
CALLE 5V


CABIDA TOTAL - PERFILES

FECHA: *[Signature]* ASESOR: *[Signature]* TITULO: **SEPTIEMBRE 2012**

PROYECTO: *[Signature]* ESCALA: **1:200** AREA TOTAL: **0.38 Hec**

FECHA: **1/1**

OTROS DATOS:

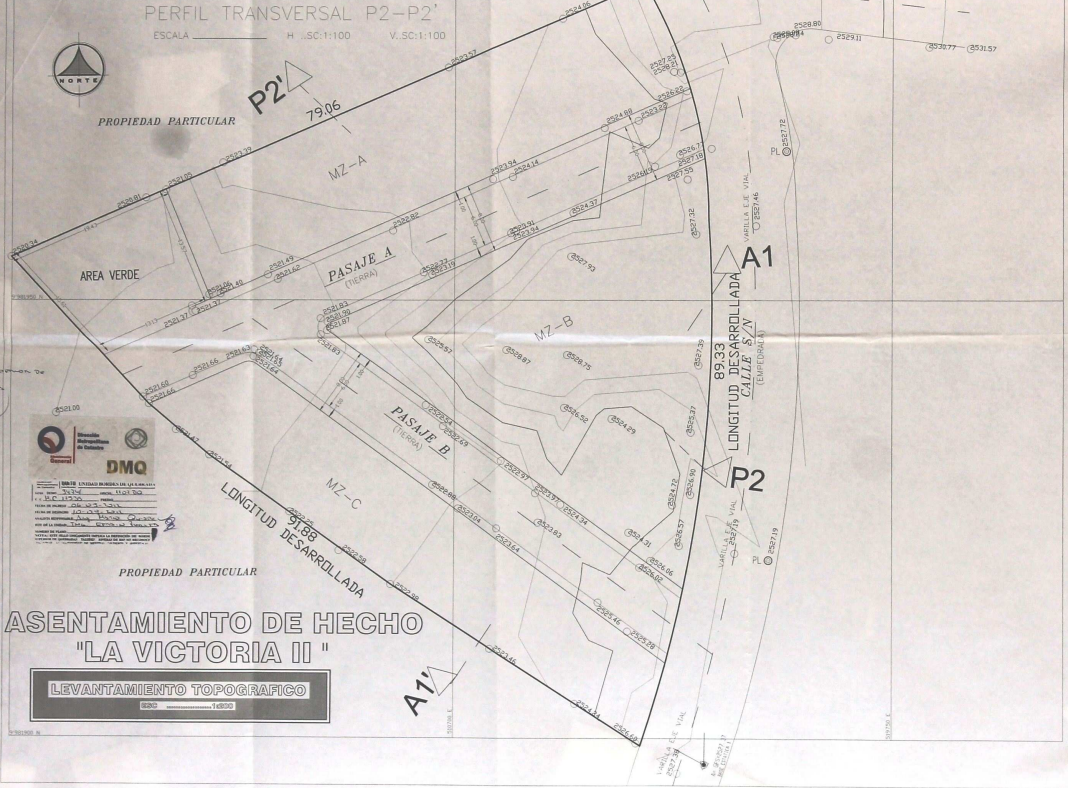

DMQ

ASENTAMIENTO DE HECHO
"LA VICTORIA II"

LEVANTAMIENTO TOPOGRAFICO

