



LEVANTAMIENTO TOPOGRAFICO  
ESCALA 1: 10000

CUADRO DE AREAS


Nº	M <sup>2</sup> LOTES	AREA TOTAL
1	349.77	
2	139.89	
3	202.71	
4	224.83	
5	202.80	
6	228.83	
7	221.55	
8	212.29	
9	217.27	
10	207.99	




COORDENADAS DE LOS PUNTOS GPS

NO.	COORDENADA X	COORDENADA Y
P 1	491548.3339	9469037.4977
P 2	491550.4808	9469078.6046

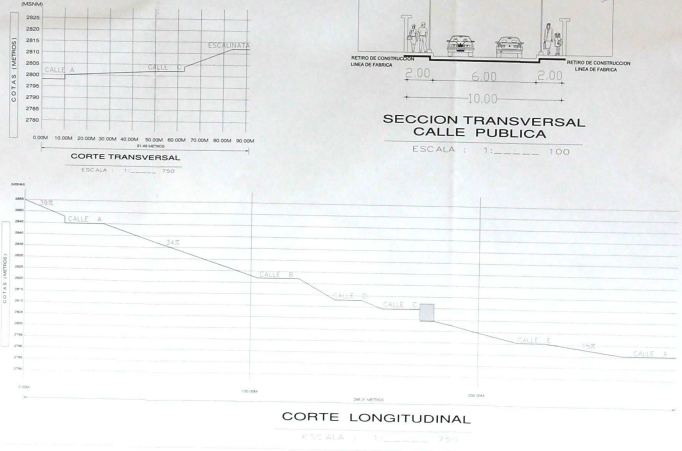

COOP. DE VIV. URBANA  
"DEFENSORES DEL TRABAJADOR MUNICIPAL"

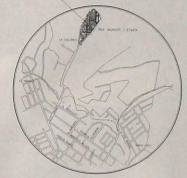

UBICACION  
SEN ESCALA

CUADRO GENERAL - RESUMEN DE AREAS

AREAS	AREA TOTAL m <sup>2</sup>	AREA TOTAL %	AREA ESCRIBIDA
AREA LOTE	14770.82	52.13	
AREA COMARCAL TOTAL (15 EN LOS AREAS DE LOTES)	1934.99	6.83	27415.00m <sup>2</sup>
AREAS VAS	9023.87	31.84	
AREA DE PROTECCION (6m x 7)	2608.69	9.20	
TOTAL	28336.37	100.00	

PROYECTO: COOPERATIVA DE VIVIENDA URBANA "DEFENSORES DEL TRABAJADOR MUNICIPAL"








LARGO: T1 DE 1

MINICUO DEL INSTITUTO METROPOLITANO DE QUITO

[Signatures and stamps]

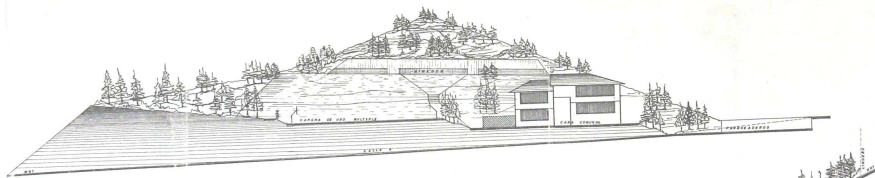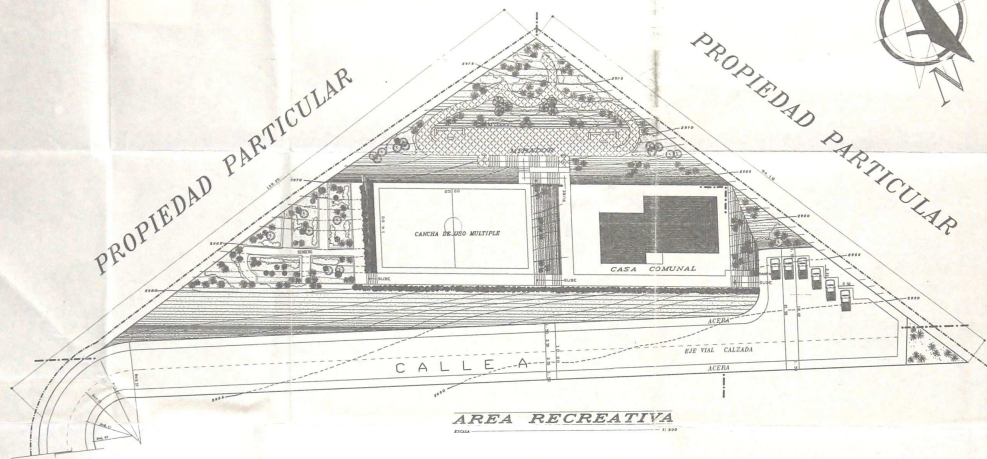

CORTE LONGITUDINAL

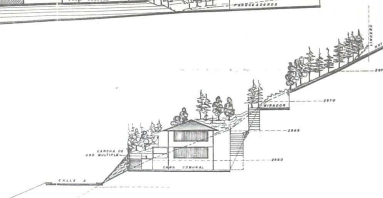

CORTE TRANSVERSAL

COOPERATIVA DE VIVIENDA  
DEFENSORES DEL TRABAJADOR MUNICIPAL

UBICACION:  
CALLE EL TRÁNSITO  
PARQUE DE CHILLIGALLO  
SECTOR URCHULUN

CONTENIDO:  
AREA RECREATIVA  
CORTE LONGITUDINAL 1-A  
CORTE TRANSVERSAL 2-B

PRESIDENTE:  
DR. JOSE VILMA SANCHEZ

SECRETARIO:  
DR. ALDO JOSE DEL ROSARIO

PROYECTO:  
AREA RECREATIVA




