


PERFIL LONGITUDINAL A1-A1'

ESCALA H. : SC 1:100 V. SC 1:50

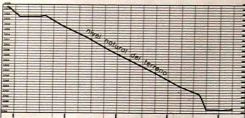

PERFIL TRANSVERSAL P2-P2'

ESCALA H. : SC 1:100 V. SC 1:50




9376200 N

9376100 N

9376000 N

9375900 N

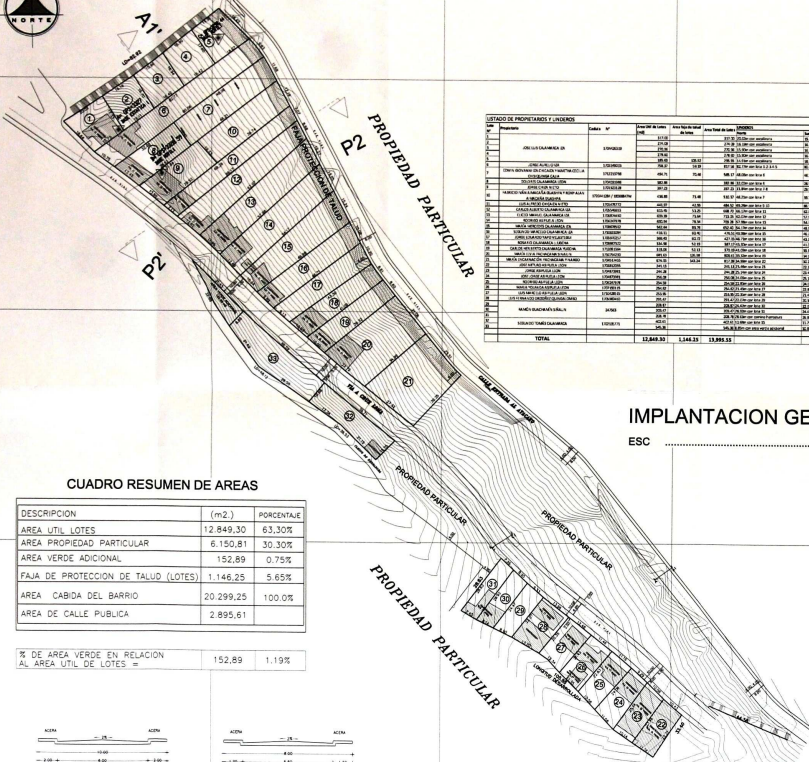



CUADRO RESUMEN DE AREAS

DESCRIPCION	(m2.)	PORCENTAJE
AREA UTIL LOTES	12.849,30	63,30%
AREA PROPIEDAD PARTICULAR	6.150,81	30,30%
AREA VERDE ADICIONAL	152,89	0,75%
FAJA DE PROTECCION DE TALUD (LOTES)	1.146,25	5,65%
AREA CABIDA DEL BARRIO	20.299,25	100,0%
AREA DE CALLE PUBLICA	2.895,61	

---	--------	-------

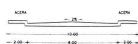

CORTE TIPO - VIA A LAS ANTENAS C-C1




CORTE TIPO - VIA CALLE S/N A-A1

IMPLANTACION GENERAL

ESC1:1000


UBICACION

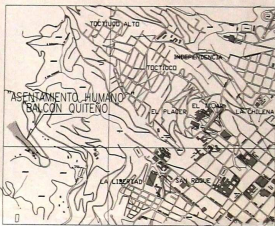

PROYECTO: "ASENTAMIENTO HUMANO DE HECHO Y CONSOLIDADO" BALCON QUITENO

MUNICIPIO: PROVINCIA PICHINCHA - CANTON QUITO PARROQUIA LA LIBERTAD - VIA A CRUZ LOMA

UBICACION: IMPLANTACION GENERAL, CORTES LONGITUDINAL Y TRANSVERSAL

CLIENTE: CUADRO DE AREAS Y LINEADOS CORTES LONGITUDINAL Y TRANSVERSAL

FECHA: 04/09/2012















ASENTAMIENTO DE HECHO " BALCON QUITENO "

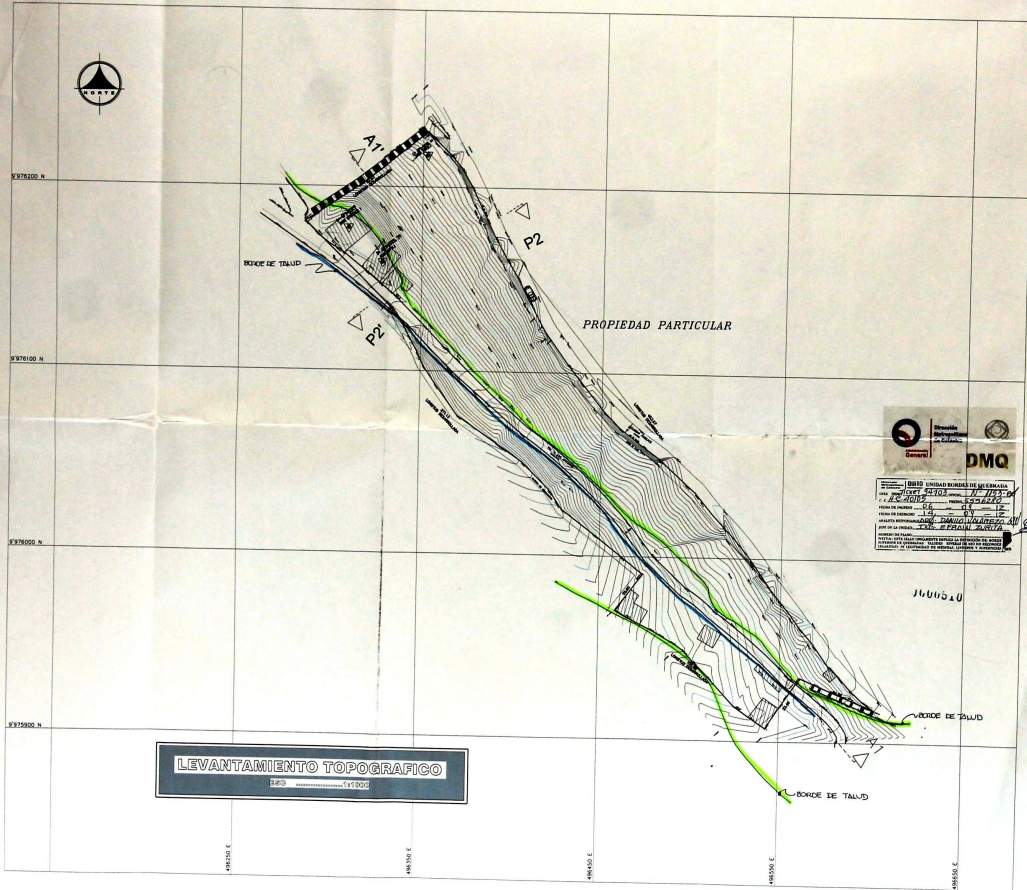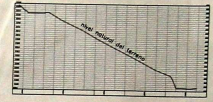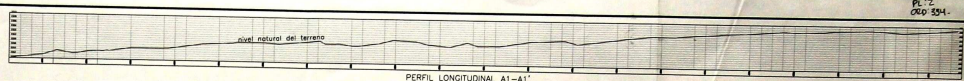



UBICACION

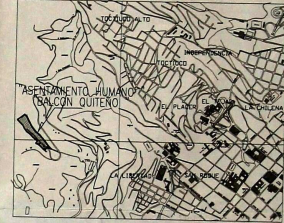

DMQ
DIRECCION MUNICIPAL DE MANTENIMIENTO Y OBRAS PUBLICAS

11005.0

"ASENTAMIENTO DE HECHO Y CONSOLIDADO"

BALCON QUITENO

UBICACION: PROVINCIA PICHINCHA - CANTON QUITO
PARROQUIA LA LIBERTAD
CALLE VIA A LAS ANTENAS

CONCEPTO: LEVANTAMIENTO TOPOGRAFICO CABIDA TOTAL

PROYECTO	CLIENTE	FECHA
SECCION DE OBRAS PUBLICAS	SECCION DE OBRAS PUBLICAS	AGOSTO 2012

ESCALA: 1:500

FECHA: 1/1

NO. DE HOJAS: 2/3

FECHA DE EMISION: 23.33 Hts