



PERFIL LONGITUDINAL P-P1
 ESCALA: H.: 1:100 V.: 1:10

PERFIL TRANSVERSAL A-A'


ESC: 1/100

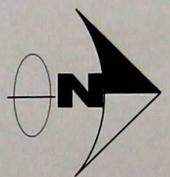

IMPLANTACION GENERAL
 ESCALA: 1:500

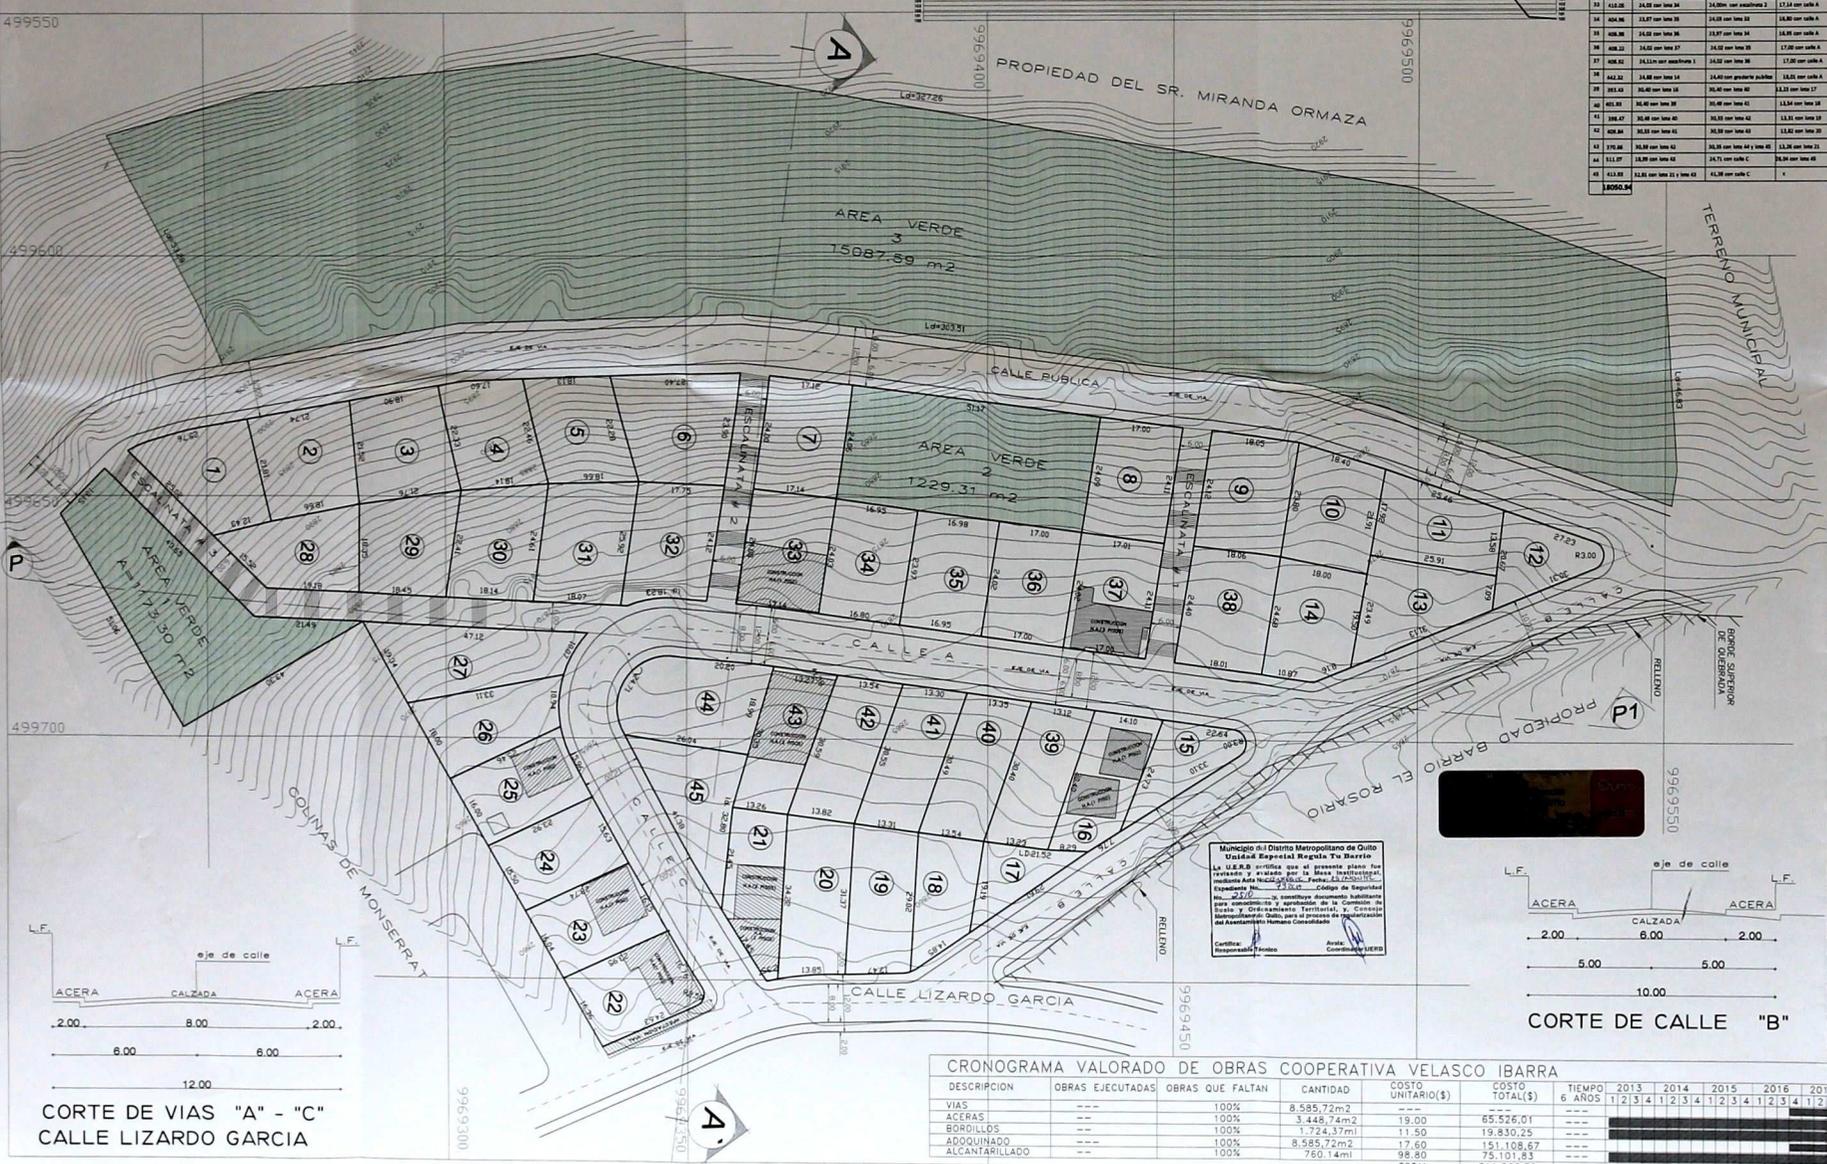

CORTE DE VIAS "A" - "C"
 CALLE LIZARDO GARCIA

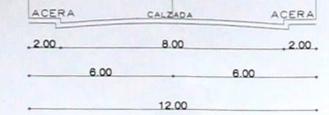


CRONOGRAMA VALORADO DE OBRAS COOPERATIVA VELASCO IBARRA

DESCRIPCION	OBRAS EJECUTADAS	OBRAS QUE FALTAN	CANTIDAD	COSTO UNITARIO (\$)	COSTO TOTAL (\$)	TIEMPO 6 AÑOS					
						2013	2014	2015	2016	2017	2018

CUADRO RESUMEN DE AREAS

DESCRIPCION	(m2)	PORCENTAJE
AREA UTIL	18.050,94	40,34 %
AREA VIAS	7940,58	17,75 %
AREA DE ESCALINATA	1.261,69	2,82 %
AREA VERDE 1	1.173,30	2,62 %
AREA VERDE 2	1.229,31	2,75 %
AREA VERDE 3 (ARBOLIZACION)	15.087,59	33,72 %
AREA CABIDA TOTAL (BARRIO)	44.743,41	100,0 %

AREA VERDE	% SEGUN AREA TOTAL	% SEGUN AREA UTIL
17.490,20	39,09%	96,89 %

ASENTAMIENTO HUMANO DE HECHO Y CONSOLIDADO
 "COOPERATIVA VELASCO IBARRA"


Ubicación: _____
 Antigua Vía o CONDOCITO: _____

CONTIENE:
 PLANTA GENERAL DE LOTIZACION
 CUADRO DE AREAS
 UBICACION
 LISTADO DE SOCIOS

PROFESIONAL: *[Signature]*
 REPRESENTANTE BARRIAL: *[Signature]*

ESCALA: INDICADAS
 FECHA: NOVIEMBRE / 2012
 EST. TOTAL: _____
 PRDC. DATOS: _____
 TOPOGRAFIA: _____


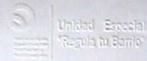


CUADRO DE PROPIETARIOS





COOPERATIVA VELASCO IBARRA
ESCALA: 1:1000

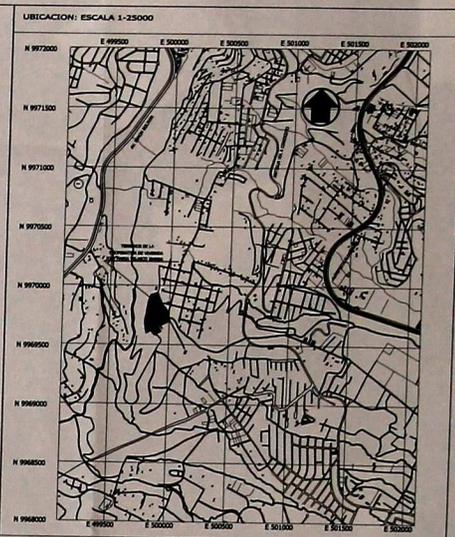

CUADRO DE AREAS

DESCRIPCION	AREA	PERCENTAJE
AREA TOTAL DEL TERRENO (Escrituras)	46,406.90 m ²	100%
PERIMETRO TOTAL DEL TERRENO	967.99 m.	
NUMERO DE LOTES	48	
AREA TOTAL DE LOTES	20056.90 m ²	43.22 %
AREA DE VIAS Y PASAJES	11,737.07 m ²	25.30 %
AREA VERDE EN EL TALUD OESTE	6740.03 m ²	14.52 %
AREA VERDE RECREATIVA	3141.06 m ²	6.76 %
AREA VERDE EN EL TALUD SUR	1203.83 m ²	2.60 %
ZONA DE PROTECCION	3,528.01 m ²	7.6 %
DENSIDAD POBLACIONAL	500.00 Hab*/Ha	
ZONIFICACION	D303	

ASENTAMIENTO HUMANO DE HECHO Y CONSOLIDADO "COOPERATIVA VELASCO IBARRA"

Ubicación:	CONTIENE:
Antigua Vía a CONOCOTO	PLANTA GENERAL DE LOTTIZACION CUADRO DE AREAS UBICACION LISTADO DE SOCIOS
PROFESIONAL:	REPRESENTANTE BARIAL:
<i>[Signature]</i>	<i>[Signature]</i>
AREA REGULADORA:	AREA REGULADORA:
ESCALA:	INDICACIONES:
EST. TOTAL:	FECHA:
PROC. DATOS:	SEPTIEMBRE 2012
TOPOGRAFIA:	ING. RAMIRO ACURIO S. 087541790 MOVY


DMQ
División Metropolitana de Catastro

0810 UNIDAD BORDES DE OLERIASIA
CASA N° 1147 97296
C. H.C. 21502
FECHA DE EMISION: 19-09-12
FECHA DE DECISION: 19-09-12
MAJESTRA RESPONSABLE: ING. DAVID VARGAS
VIA DE LA CIUDAD: ING. ERICAN ZUÑIGA

SELLOS MUNICIPALES:

LEYENDA

- LINDERO DE LA TOTALIDAD DE LA PROPIEDAD
- POLIGONAL DEL LEVANTAMIENTO ORIGINAL DE TODA LA PROPIEDAD
- LINDERO DEL LOTE A VENDEVERSE
- POLIGONAL DEL LOTE A VENDEVERSE
- ==== CAMINO CARROZABLE
- ⊠ PUNTO TRIGONOMETRICO DEL IGM

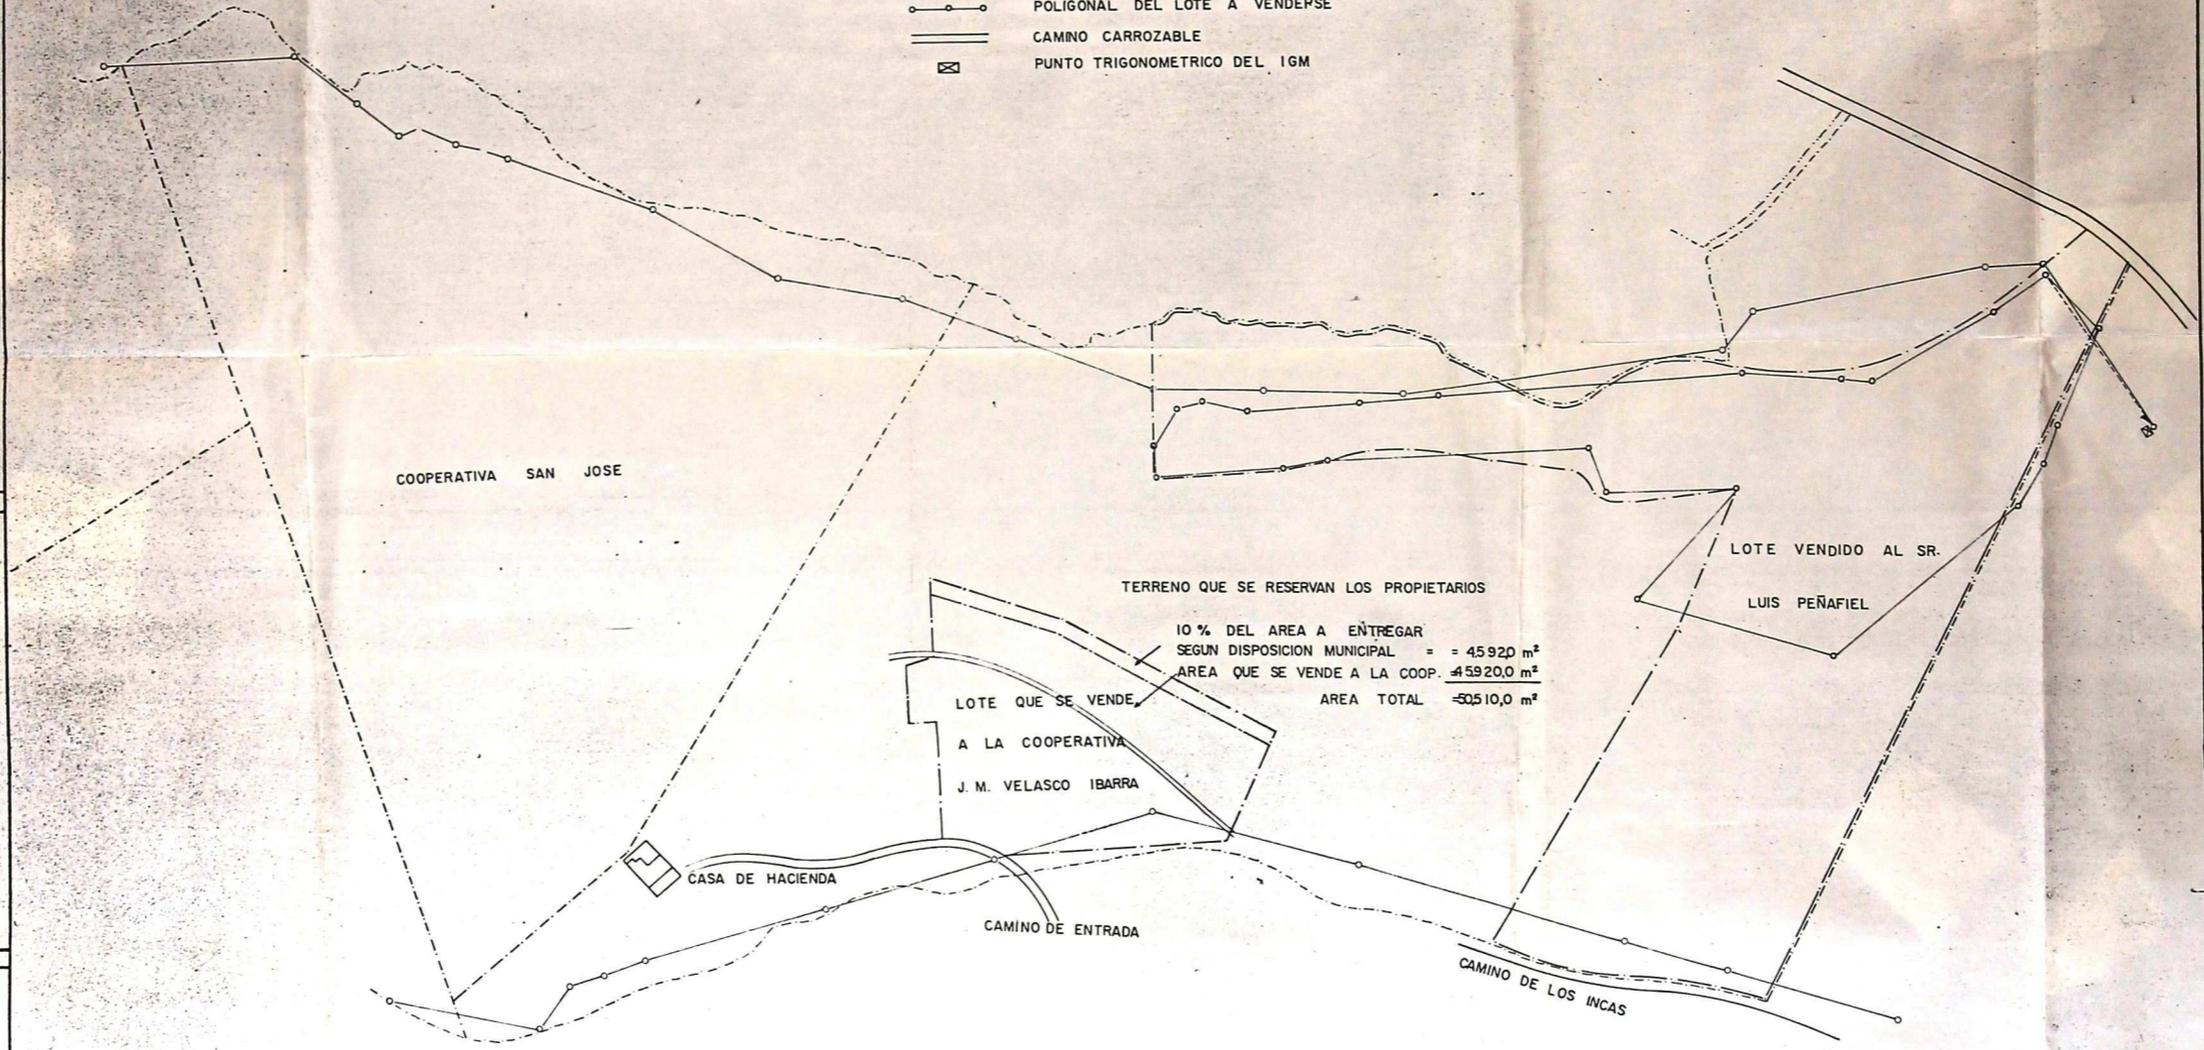

TERRENO QUE SE RESERVA LOS PROPIETARIOS

10% DEL AREA A ENTREGAR
 AREA QUE SE VENDE A LA COOP. = 45 920,0 m²
 AREA TOTAL = 505 10,0 m²

LOTE QUE SE VENDE
 A LA COOPERATIVA
 J. M. VELASCO IBARRA

LEVANTAMIENTO TOPOGRAFICO PLANIMETRICO DE
 DOS SECTORES DE LA HACIENDA MIRALLE
 Y LOCALIZACION DENTRO DEL PLANO GENERAL
 ELABORADO POR EL ING. G. ARTEAGA

PROPIETARIO: FLA. MIRANDA O.	
ESCALA: 1:2500	6-JUL - 1982
AREA: 13,25 HAS	AREA: 14,592 HAS.
LOTE VENDIDO A LUIS PEÑAFIEL	LOTE QUE SE VENDE A LA COOPERATIVA VELASCO IBARRA

LEVANTO
 ING. JORGE E. ARIAS