Ord. 348
Pl: 1

ASENTAMIENTO HUMANO DE HECHO Y CONSOLIDADO
"COMITE PROMEJORAS DEL BARRIO LA CRUZ "
SECTOR NUESTRA SEÑORA DEL QUINCHE

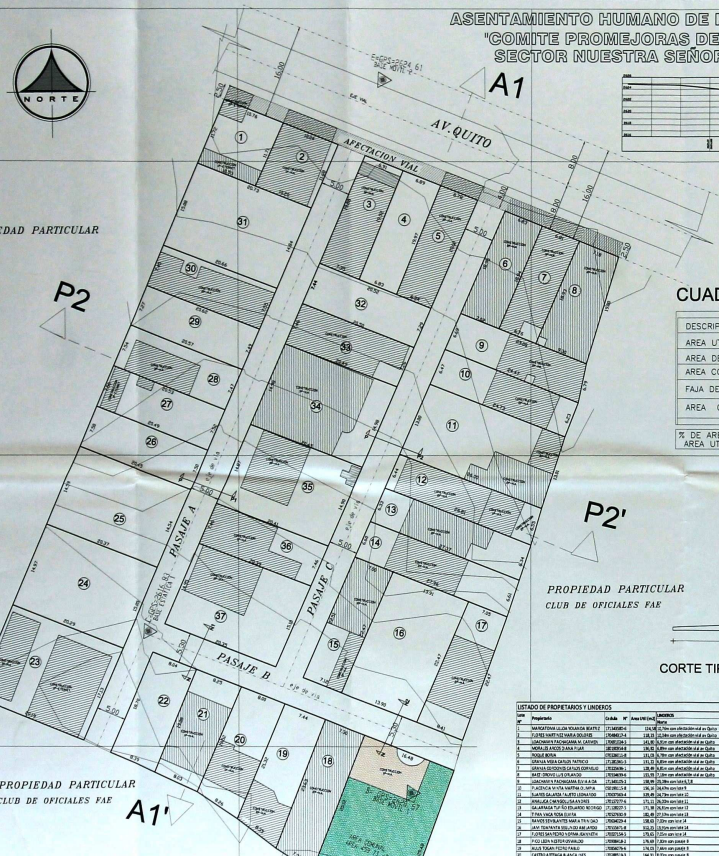

IMPLANTACION GENERAL
ESC 1:300

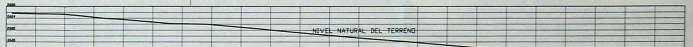

PERFIL LONGITUDINAL A1-A1'
ESCALA _____ H ..SC:1:100 V..SC:1:100

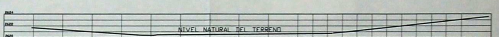

PERFIL TRANSVERSAL P2-P2'
ESCALA _____ H ..SC:1:100 V..SC:1:100

CUADRO RESUMEN DE AREAS

DESCRIPCION	(m2.)	PORCENTAJE
AREA UTIL LOTES	7.104,06	78,71 %
AREA DE PASAJES	1.281,73	14,20 %
AREA COMUNAL	459,71	5,09 %
FAJA DE AFECTACION VIAL	180,26	2,00 %
AREA CABIDA TOTAL (BARRIO)	9.025,76	100,0 %
% DE AREA VERDE EN RELACIÓN AREA UTIL DE LOTES	459,71	6,47 %

ESCALA _____ H ..1:10.000

CORTE TIPO - PASAJE A
P-P1

 

CORTE TIPO - PASAJE B
N-N2

CORTE TIPO - PASAJE C
P-P2

"ASENTAMIENTO HUMANO DE HECHO Y CONSOLIDADO"
BARRIO LA CRUZ
SECTOR NUESTRA SEÑORA DEL QUINCHE

UBICACION
PROVINCIA PICHINCHA - CANTON QUITO
PARROQUIA EL QUINCHE
SECTOR NUESTRA SEÑORA DEL QUINCHE - AV. QUITO

CONTIENE:
UBICACION
IMPLANTACION GENERAL
CORTES DE VIAS

CRONOGRAMA VALORADO
CUADRO DE AREAS Y LINDEROS
CORTES LONGITUDINAL Y TRANSVERSAL

PROYECTO: ARQUIT. ROLO SARA Cl. 442

CONTR: ING.EDWIN ROVELO G. INGENIERO

S.C. 13140-10-002
N°REGIS. 110425

FECHA: OCTUBRE2012

REPRESENTANTE LEGAL: SR. EDUARDO JARA C. CI. 1700206-8

DIBUJO: ARQUITECTO: TEC.ARQ. CARLOS ROVELO

ESCALA: 1:300

HOJA: 1/1

AREA UTIL: 0.90 has.

TECLADO: ALEXANDRA GONZALEZ

LISTADO DE PROPIETARIOS Y LINDEROS

Lote N°	Propietario	Cédula N°	Area Util (m2.)	LINDEROS Norte	Sur	Este	Oeste
		TOTAL:	7.104,06				

MUNICIPIO DEL DISTRITO METROPOLITANO DE QUITO

La Comisión de Terrenos, Vivienda y Hábitat, Administración Zonal Eloy Alfaro, en sesión ordinaria de fecha 19 de Diciembre del 2012, en el Salón de la Mujer de la Casa Somos, No. [illegible] conoció para la aprobación como Asentamiento Humano de Hecho y Consolidado "[illegible]"

Lo certifico.

Secretaria de la Comisión de Terrenos, Vivienda y Hábitat

En virtud de lo anterior, el Concejo Metropolitano de Quito, aprueba como Asentamiento Humano de Hecho y Consolidado "[illegible]"

Lo certifico.

Secretaria del Concejo Metropolitano de Quito