
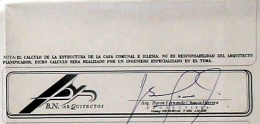


CASA COMUNAL

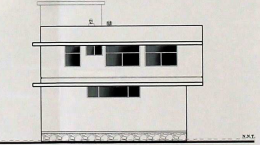

BARRIO PUERTAS DEL VALLE

















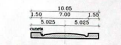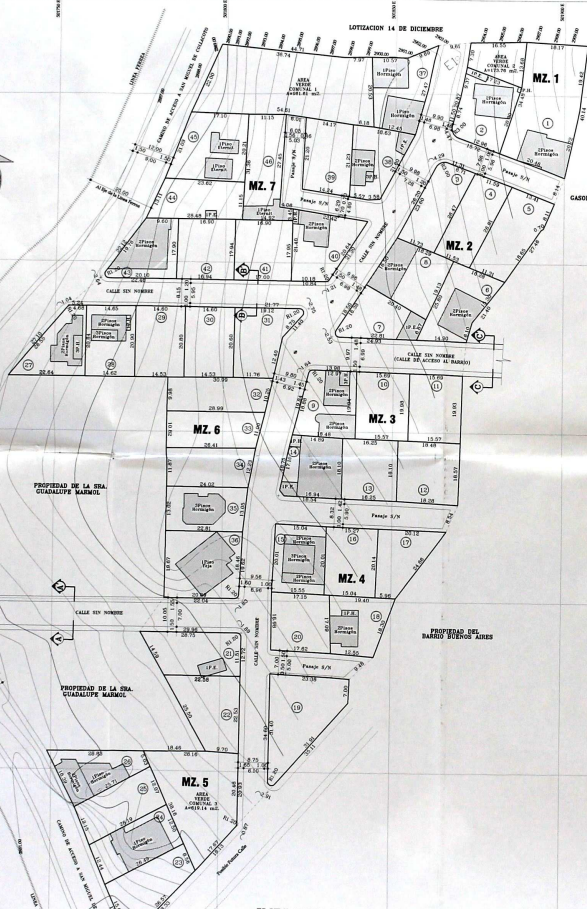

CORTE A - A'
CALLE S/N
 Escala: 1:200

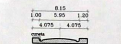

CORTE B - B'
CALLE S/N
 Escala: 1:200

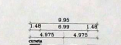


CORTE C - C'
CALLE S/N
 Escala: 1:200






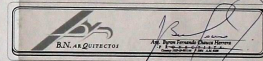

BARRIO PUERTAS DEL VALLE


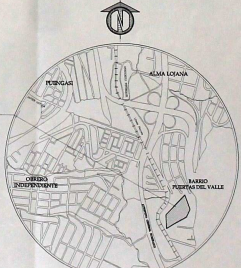

UBICACION

IMPLANTACION

