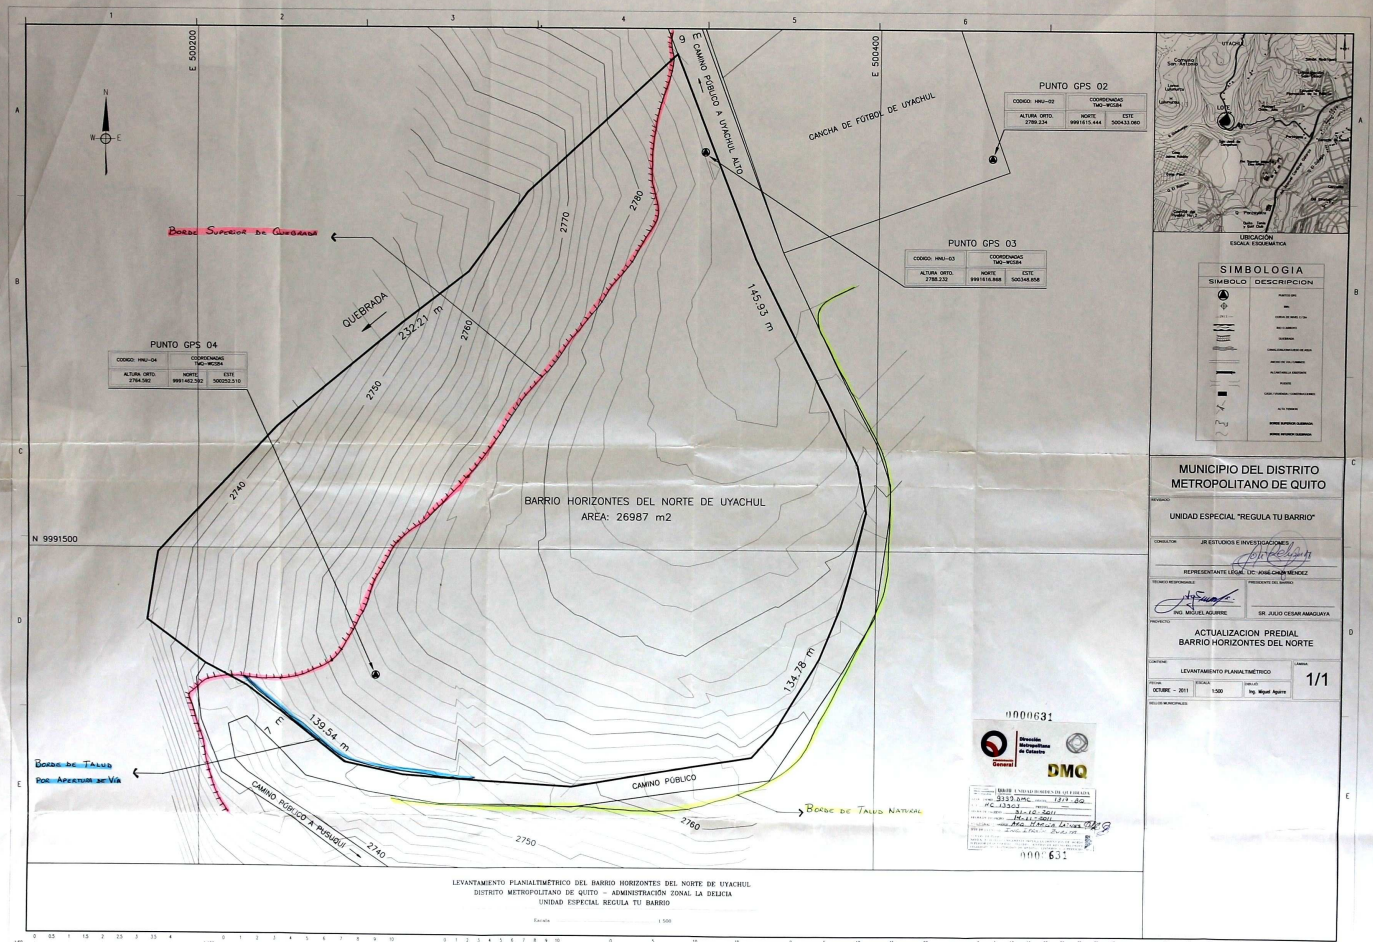

LEVANTAMIENTO PLANIALTIMÉTRICO DEL BARRIO HORIZONTES DEL NORTE DE UYACHUL
DISTRITO METROPOLITANO DE QUITO – ADMINISTRACIÓN ZONAL LA DELICIA
UNIDAD ESPECIAL REGULA TU BARRIO

Escala 1:500

MUNICIPIO DEL DISTRITO METROPOLITANO DE QUITO

REVISADO: UNIDAD ESPECIAL "REGULA TU BARRIO"

CONSULTOR: JR ESTUDIOS E INVESTIGACIONES

REPRESENTANTE LEGAL: LIC. JOSE CHAN MENDEZ

TECNICO RESPONSABLE: ING. MIGUEL AGUIRRE

PRESIDENTE DEL BARRIO: SR. JULIO CESAR AMAGUAYA

PROYECTO: ACTUALIZACION PREDIAL BARRIO HORIZONTES DEL NORTE

CONTIENE: LEVANTAMIENTO PLANIALTIMÉTRICO

LAMINA: 1/1

FECHA: OCTUBRE – 2011

ESCALA: 1:500

DIBUJO: Ing. Miguel Aguirre

SELLOS MUNICIPALES