





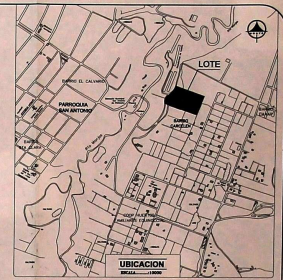

CUADRO DE AREAS		
DESCRIPCION	AREA (M <sup>2</sup> )	PORCENTAJE (%)
AREA ESCRITURA	21400.00	100.00%
AREA UTIL DE LOTES	12009.33	60.32%
AREA DE VIAS Y PASAJES	5386.20	25.17%
AREA VERDE Y COMUNAL	3164.47	14.51% del Area Total
AREA DE AFECTACION VAL	---	---
AREA BRUTA O TOTAL	21400.00	100.00%

PROYECTO: **COMITE PROMEJORAS BARRIO "LAS VIOLETAS"**

PROFESIONAL: *[Signature]*  
 ING. TRISTAN BELLO TELFAZ  
 P. 5047 505 5048

REPRESENTANTE BARRIAL: *[Signature]*  
 Edwin Hauschke

CONTIENE: IMPLANTACION GENERAL, UBICACION, CUADRO DE AREAS

FECHA: NOVIEMBRE 2012

ESCALA: BARRIO: 1/1


UBICACION: CALLE PUBLICA EXPEDIENTE BARRIO GARCERAN - PARROQUIA SAN ANTONIO


Clave Catastral: 10714-01-002  
 Parcela: 011008

CUADRO DE AREAS					
# LOTE	AREA (M <sup>2</sup> )	# LOTE	AREA (M <sup>2</sup> )	# LOTE	AREA (M <sup>2</sup> )
1	180.10	23	180.40	45	150.82
2	180.13	24	180.43	46	150.55
3	180.13	25	150.49	47	306.84
4	180.13	26	150.16	48	423.86
5	180.18	27	150.49	49	176.27
6	180.13	28	150.00	50	306.84
7	180.18	29	180.00	51	150.55
8	150.49	30	180.49	52	150.82
9	150.49	31	180.00	53	150.82
10	150.00	32	150.00	54	179.89
11	180.13	33	150.00	55	179.89
12	363.27	34	150.17	56	179.89
13	180.50	35	150.76	57	367.93
14	180.32	36	150.30	58	180.16
15	150.00	37	150.32	59	180.19
16	150.50	38	150.20	60	180.52
17	150.73	39	180.62	61	180.50
18	150.00	40	176.23	62	151.29
19	150.00	41	739.40	63	485.58
20	150.00	42	179.89	64	611.79
21	150.00	43	179.89		
22	180.00	44	323.90		

AREA LOTES 12009.33 M<sup>2</sup>

**IMPLANTACION GENERAL**  
 ESCALA: 1:500

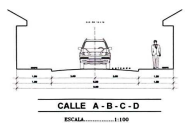

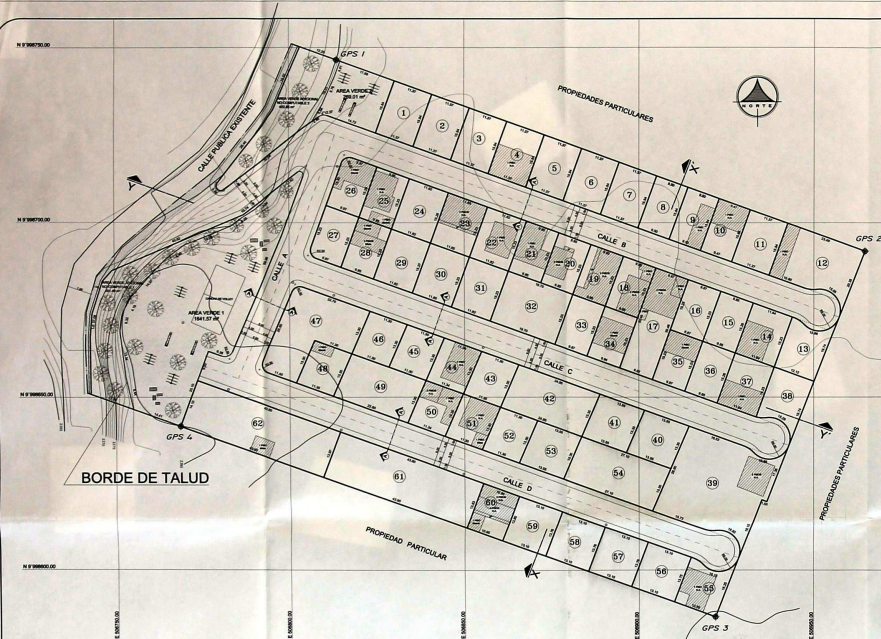

**COMITÉ PROMOTORAS BARRIO "LAS VIOLETAS"**

**IMPLANTACION GENERAL**

ESCALA.....1:500



POSICIONAMIENTO DE PUNTOS GPS

PUNTO	NORTE (m)	ESTE (m)

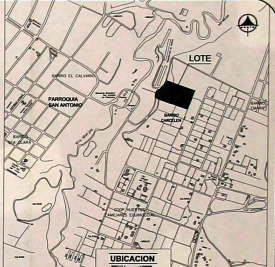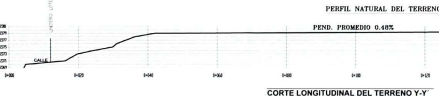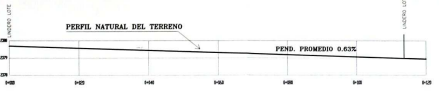

**CUADRO DE AREAS VERDES**

DESCRIPCION	AREA (M2)	PORCENTAJE (%) A.U.
AREA VERDE 1	1541.57	12.69%
AREA VERDE 2	259.01	2.08%
AREA VERDE ADICIONAL NO COMPUTABLE 1	465.80	3.57%
AREA VERDE ADICIONAL NO COMPUTABLE 2	422.85	3.27%

**CUADRO DE AREAS**

DESCRIPCION	AREA (m2)	PORCENTAJE (%)
AREA ESCRITURA	214000.00	100.00%
AREA UTIL DE LOTES	12939.19	60.46%
AREA DE VIAS Y PASAJES	5393.96	25.21%
AREA VERDE	1910.58	8.93% DEL AREA TOTAL
AREA VERDE ADICIONAL NO COMPUTABLE	884.25	4.13%
AREA DE AFECTACION VIAL	272.02	1.27%
AREA BRUTA O TOTAL	214000.00	100.00%

**COMITÉ PROMOTORAS BARRIO "LAS VIOLETAS"**

PROFESIONAL: *[Signature]*  
 2do. TITULAR DEL PLAZO  
 C.A. 0494

REPRESENTANTE BARRIAL:  
 DIA TERESA DEL PILAR MARQUEL  
 C.A. 0599894

CONTINENTE:  
 - IMPLANTACION GENERAL  
 - UBICACION  
 - CUADRO DE AREAS

FECHA: NOVIEMBRE 2012

UBICADOR: CALLE PUBLICA EXHIBENTE  
 MUNICIPIO GARCERAN - PARRISOLA SAN ANTONIO

Chica Calles: 157142-002  
 Proceso: 013000

SELLOS MUNICIPALES:

MANEJO DEL INSTITUTO METROPOLITANO DE QUEZAS  


