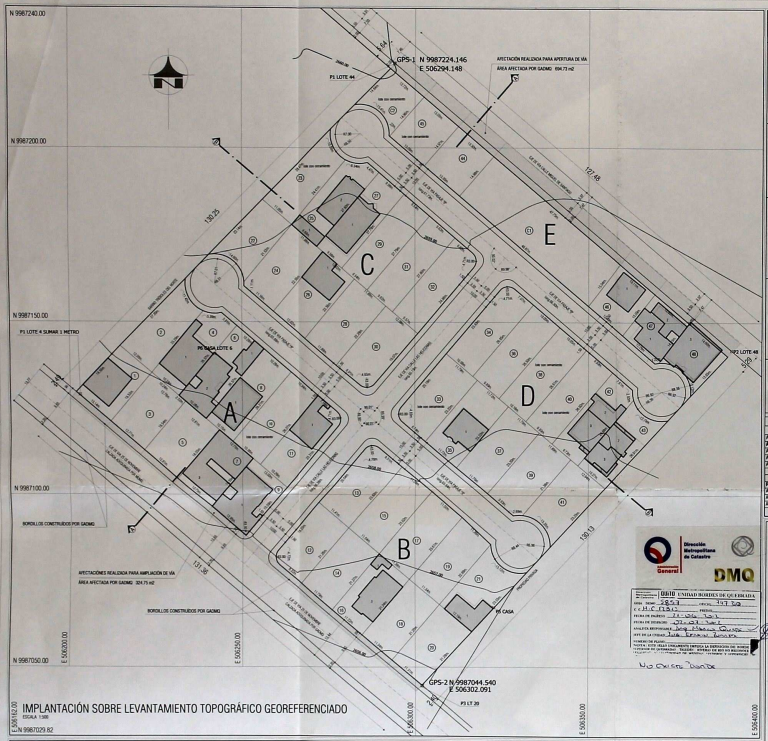
N 9987240.00
N 9987200.00
N 9987150.00
N 9987100.00
N 9987050.00
E 506300.00
E 506350.00
E 506400.00
GPS-1 N 9987224.146
E 506294.148
AFECTACION REALIZADA PARA APERTURA DE VÍA
AREA AFECTADA POR GADMQ 694.75 m2
P1 LOTE 44
P3 LOTE 39
P2 LOTE 40
P1 CASA LOTE 6
P1 CASA
P3 LT 39
GPS-2 N 9987044.540
E 506302.091
P3 LT 29
P1 LT 29
P1 LOTE 40
P1 LOTE 41
P1 LOTE

IMPLANTACIÓN SOBRE LEVANTAMIENTO TOPOGRÁFICO GEOREFENCIADO

ESCALA 1:500

CUADRO DE ÁREAS Y LINDEROS

MZ.	LT N°	PROPIETARIO	ÁREA CATAST. (m2)	AFECT. GASMIG (m2)	AFECT. VIAS INT (m2)	ÁREA DEFINITIVA (m2)	EDIFICACIÓN JUNIO/2012 (m2)	NORESTE con	NORESTE long. (m)	NOROESTE con	NOROESTE long. (m)	SUROESTE con	SUROESTE long. (m)	SURESTE con	SURESTE long. (m)	OCHAVE (ancho (m)	OCHAVE)
A	1	ANGEL NELSON MORENO NARVAEZ	265,75	-32,77	0,00	232,98	100,19	lote 2	12,00	Treboles del Norte	19,56	c. 25 de Nov	13,14	lote 31	18,53	-	-
	2	EDILMA LUCERNE LOPEZ VACA	264,11	0,00	0,00	264,10	0,00	pasaje "F"	11,40	Treboles del Norte	27,20	lote 1	12,00	lote 41	23,04	-	-
	3	JULIO CESAR REALPOZO	266,06	-32,38	0,00	238,58	0,00	lote 4 y lote 5	10,24 y 2,50		lote 3	c. 25 de Nov	10,27	lote 5	16,54	-	-
	4	MANUEL DE JESUS CUEVA AROLFO Y MARIA SUAREZ, LEON OMUNGATA	260,30	0,00	0,00	260,30	135,98	pasaje "F"	11,20		lote 7	23,20	lote 3	10,24	lote 6	26,37	-	-
	5	HONG LAURA ORIETTA PONCE GONZALEZ	268,08	-30,20	0,00	237,88	0,00	lote 6 y lote 8	2,79 y 5,00		lote 4	10,24	c. 25 de Nov	10,91	lote 7	18,55	-	-
	6	ARSENIO DANILO LOPEZ VACA E IRMA DE LOS ANG PEREZ ATAHUILLO	270,98	0,00	0,00	270,98	291,67	pasaje "F"	10,28		lote 4	26,37	lote 3 y lote 5	2,52 y 7,76	lote 8	26,37	-	-
	7	MANUEL MARIA MUÑOZ	269,72	-32,22	0,00	236,50	175,60	lote 8 y lote 10	5,10 y 7,60		lote 6	26,37	lote 5 y lote 7	7,76 y 5,10	lote 9	18,55	-	-
	8	JORGE GONZALO MARTINEZ DAVILEMA y NIDYA ELIZABETH CARVAJAL OJEDO	269,03	0,00	0,00	269,03	96,00	pasaje "F"	10,28		lote 6	26,37	lote 5 y lote 7	5,09 y 5,10	lote 10	26,31	-	-
	9	ADOZ SERRANAR LLUMIGUANO PERRO	273,67	-32,20	0,00	241,52	164,14	lote 10 y lote 11	2,71 y 10,26		lote 7	18,55	c. 25 de Nov	12,36	c. Las Heliconias	18,55	-	-
	10	CLEMENCIA IBARRI NARVAEZ ANDINO	272,02	0,00	0,00	272,02	0,00	pasaje "F"	10,34		lote 9	26,31	lote 7 y lote 9	7,65 y 2,71	lote 11	26,27	-	-
	11	ALFREDO LUIS CEVALLOS VELASCO y MARIA EDUVIGIS GARCIA PERRO	268,84	0,00	0,00	268,82	50,99	pasaje "F"	7,16		lote 10	26,27	lote 9	10,26	c. Las Heliconias	23,31	ESTE	4,71
		SUBTOTAL MZ A	**2391,84**	**-181,85**	**-1,82**	**2707,87**	**1457,65**	**pasaje "E"**	**-**	**Treboles del Norte**	**-**	**c. 25 de Nov.**	**-**	**c. Las Heliconias**	**-**		
B	12	ZOILA INES TAPIA LOPEZ	269,15	-27,71	-1,94	239,50	0,00	lote 13	11,41	c. Las Heliconias	16,20	c. 25 de Nov	9,50	lote 14	21,26	OESTE	4,72
	13	ROBERTO GUILLERMO JARAMILLO TAPIA	270,56	0,00	-1,92	268,66	0,00	pasaje "F"	8,51	c. Las Heliconias	20,64	lote 12	11,41	lote 15	25,63	NORTE	4,75
	14	JORGE ANTONIO GARCIA CISNEROS y MARIAM NATALIAVARELA HERRERA	274,56	-28,39	0,00	247,84	0,00	lote 15	11,54		lote 13	c. 25 de Nov	11,76	lote 16	21,27	-	-
	15	ZOILA INES TAPIA LOPEZ	269,25	0,00	0,00	269,25	0,00	pasaje "F"	11,54		lote 13	23,63	lote 14	11,54	lote 17	25,62	-	-
	16	ALEJANDRA DEL CARMEN MORALES QUIÑONEZ	269,25	-27,00	0,00	242,25	300,96	lote 17	11,39		lote 14	21,27	c. 25 de Nov	11,39	lote 18	21,24	-	-
	17	LAMA COLANGO JARAMILLO TAPIA	270,25	-27,00	0,00	243,25	0,00	pasaje "F"	11,54		lote 16	25,62	lote 15	11,54	lote 19	25,61	-	-
	18	FANNY PRIOTI FORES y SIMON BOLIVAR NAVARRETE VERGARA	268,51	-27,00	0,00	241,50	0,00	pasaje "F"	11,39		lote 17	25,61	lote 16	11,39	lote 20	25,58	-	-
	19	CESAR EDUARDO SOTOMAYOR NARVAEZ	264,29	0,00	0,00	264,29	0,00	lote 20	11,39		lote 18	25,63	lote 17	11,54	lote 21	22,56	-	-
	20	SIMON BOLIVAR NAVARRETE VERGARA y FANNY PINTO FLORES	276,81	-27,01	0,00	249,80	0,00	lote 21	12,19		lote 19	21,25	c. 25 de Nov	11,31	Prop. privada est.	21,26	-	-
	21	MARIA CRISTINA PEREZ ATAHUILLO	269,06	0,00	0,00	269,06	71,66	pasaje "F"	13,21		lote 20	20,96	lote 20	12,19	Prop. privada est.	23,19	-	-
		SUBTOTAL MZ B	**2069,31**	**-133,08**	**-3,86**	**2056,06**	**497,74**	**pasaje "A"**	**-**	**c. Las Heliconias**	**-**	**c. 25 de Nov**	**-**	**Prop. privada est.**	**-**		
C	22	ANGEL PROTERIO ROMERO ALVAREZ y MARIA LUCRESIA ALVAREZ MONTALUISA	256,67	0,00	0,00	256,67	0,00	lote 23	11,05	Treboles del Norte	20,14	pasaje "A"	14,62	lote 24	21,50	-	-
	23	RENEO ANTONIO NAVAS LARREA Y MARIANA DE JESUS ABIZ MORENO	254,73	0,00	0,00	254,73	0,00	pasaje "F"	10,00	Treboles del Norte	26,47	lote 22	11,05	lote 25	24,41	-	-
	24	FABIO ALBERTO TUSCUM LUNA	269,10	0,00	0,00	268,10	0,00	lote 25 y lote 27	5,68 y 2,30		lote 23	21,50	pasaje "A"	14,27	lote 26	22,34	-	-
	25	NAN AGOJETO VERGARA CONTRERAS y DELIA ELIZABETH PEREZ PAZ	258,97	0,00	0,00	258,97	210,32	pasaje "F"	10,01		lote 24	24,41	lote 24	9,99	lote 27	27,80	-	-
	26	ANA CECILIA TAPIA NARVAEZ	269,72	0,00	0,00	269,72	67,10	lote 27 y lote 28	7,25 y 4,77		lote 24	22,34	pasaje "A"	13,20	lote 28	22,34	-	-
	27	ELOYSA ANGOLUTA TRUJILLO NARANJO	265,58	0,00	0,00	265,58	118,94	pasaje "F"	9,56		lote 25	27,80	lote 24 y lote 26	2,31 y 7,25	lote 29	27,76	-	-
	28	ANGEL NELSON MORENO NAVAEZ	265,40	0,00	0,00	265,40	0,00	lote 29 y lote 31	4,77 y 7,17		lote 26	22,34	pasaje "A"	11,98	lote 30	22,29	-	-
	29	PABLO SALOMON TAPIA TAPIA	269,04	0,00	0,00	269,04	0,00	pasaje "F"	9,54		lote 27	27,76	lote 26 y lote 28	4,77 y 4,77	lote 31	27,79	-	-
	30	ANA CECILIA TAPIA NARVAEZ	269,72	0,00	0,00	269,72	0,00	lote 31 y lote 32	2,50 y 9,67		lote 28	22,29	pasaje "A"	11,98	c. Las Heliconias	22,29	SUR	4,65
	31	CESAR VILLAVICENCIO ARMIJOS	267,31	0,00	0,00	267,31	0,00	pasaje "F"	9,67		lote 29	27,79	lote 28 y lote 30	7,17 y 2,50	lote 32	27,80	-	-
	32	FRANCISCO JAVIER PAZ Y MIÑO ÑUÑES	267,04	0,00	1,65	265,11	0,00	pasaje "F"	9,62		lote 31	27,80	pasaje "A"	12,30	c. Las Heliconias	24,86	ESTE	4,71
		SUBTOTAL MZ C	**2674,29**	**0,00**	**-1,79**	**2672,62**	**497,37**	**pasaje "B"**	**-**	**Treboles del Norte**	**-**	**pasaje "A"**	**-**	**c. Las Heliconias**	**-**		
D	33	SANDRA ELIZABETH PINDSA BONIFAZ	272,21	0,00	-1,30	270,71	0,00	lote 34 y lote 36	10,09 y 1,75	c. Las Heliconias	20,10	pasaje "A"	8,74	lote 35	23,22	OESTE	4,68
	34	MANUEL GONZALO DIAZ CASTILLANDE	271,04	0,00	-1,30	269,53	0,00	pasaje "B"	7,07	c. Las Heliconias	20,09	lote 33	10,09	lote 36	26,90	NORTE	4,71
	35	LILIA MAYLENE CARDENAS ANDINO	272,19	0,00	0,00	272,19	81,79	lote 36 y lote 38	8,19 y 3,90		lote 33	23,22	pasaje "A"	11,72	lote 37	23,22	-	-
	36	DARWIN HERNAN MUÑOZ CEVALLOS y MARJORI BORDINE PAREJA TAPIA	267,80	0,00	0,00	267,80	0,00	pasaje "B"	10,00		lote 34	26,90	lote 33 y lote 35	1,73 y 6,16	lote 38	26,90	-	-
	37	SUSANA CUMANDA YEPE ALDA	271,47	0,00	0,00	271,47	0,00	lote 38 y lote 40	6,60 y 5,10		lote 35	23,22	pasaje "A"	11,71	lote 39	23,25	-	-
	38	JIMMY ROLANDO YAGUANA AYENDAÑO	271,90	0,00	0,00	271,90	0,00	lote 39 y lote 41	10,00		lote 36	26,90	lote 35 y lote 37	5,56 y 6,00	lote 40	26,91	-	-
	39	MARTHA CECILIA JULIO CESAR Y MARIO PATRICIO BENAVIDES ACOSTA	273,86	0,00	0,00	273,86	0,00	lote 40 y lote 42	4,83 y 7,06		lote 37	23,25	pasaje "A"	12,42	lote 41	21,36	-	-
	40	SUSANA NATHALY ANDINO	267,31	0,00	0,00	267,31	0,00	pasaje "B"	9,00		lote 38	26,91	lote 37 y lote 39	5,10 y 4,55	lote 42	26,90	-	-
	41	MARCELO PATRICIO LOPEZ NICOLALDE	258,31	0,00	0,00	258,31	0,00	lote 42 y lote 43	2,47 y 10,07		lote 39	21,36	pasaje "A"	13,35	Prop. privada est.	25,05	-	-
	42	LOIS GUILLERMO ALVAREZ FLORES y TODO INES ALVARADO GUERRERO	269,25	0,00	0,00	269,25	305,24	pasaje "B"	10,54		lote 40	26,90	lote 39 y lote 41	4,55 y 7,06	lote 43	26,90	-	-
	43	LUIS AMABLE TAPIA LOPEZ	281,20	0,00	0,00	281,20	256,97	pasaje "B"	12,25		lote 42	24,68	lote 41	10,07	Prop. privada est.	25,91	-	-
		SUBTOTAL MZ D	**2648,88**	**0,00**	**-3,47**	**2642,26**	**643,99**	**pasaje "C"**	**-**	**c. Las Heliconias**	**-**	**pasaje "B"**	**-**	**Prop. privada est.**	**-**		
E	44	IVAN FERNANDO OSVALDO DE GIRVETLEBEN	272,78	-73,60	0,00	199,18	0,00	c. M. de Santiago	13,30		lote 41	14,97	pasaje "B"	13,36	C1	14,98	-	-
	45	ANGEL ALEJANDRO LEMA ANDRADE	266,36	-81,00	0,00	185,36	0,00	c. M. de Santiago	13,30		lote 44	15,09	pasaje "B"	13,30	C1	14,98	-	-
	46	SUSANA TAIANA ORTIZ MATUTE	266,36	-80,96	-0,41	185,00	0,00	c. M. de Santiago	13,30		lote 45	15,09	pasaje "B"	13,30	C1	14,98	-	-
	47	LUIS GUILLERMO OSORIO BAUTISTA	266,01	-89,06	-0,41	176,97	175,00	c. M. de Santiago	13,30	lote 46	15,09	pasaje "B"	13,30	C1	14,98	-	-
	48	LUIS ALAIN LLAMUCANGO LOPEZ	273,73	-76,87	0,00	196,86	406,00	c. M. de Santiago	14,60	lote 47	14,60	pasaje "B"	13,30	Prop. privada est.	14,98	-	-
	49	CHOFERES PROFESIONALES DEL HONORABLE CONSEJO PROVINCIAL DE PICHINCHA	204,40	-61,04	0,00	142,35	0,00	c. M. de Santiago	12,72	Treboles del Norte	14,64	pasaje "B"	13,30	lote 48	14,96	-	-
	C1	URBANIZACIÓN LAS HELICONIAS	982,67	-255,92	0,00	726,75	0,00	c. M. de Santiago	40,25		lote 44	14,98	pasaje "B"	46,51	-	-	-	-
		SUBTOTAL MZ E	**2564,93**	**-694,69**	**-17,78**	**1852,47**	**647,00**	c. M. de Santiago	-	Treboles del Norte	-	pasaje "B"	-	Prop. privada est.	-	-	-

RESUMEN DE ÁREAS Y GEOREFERENCIACIÓN

	ÁREA (m2)	(%)
ÁREA SEGÚN ESCRITURA	17.844,94	100,000%
ÁREAS CAUSA REAL		

RESUMEN ÁREA REGULARIZADA	ÁREA (m2)	(%)
ÁREA AFECTADA VIAS EXTERNAS (GAD Metropolitano de Quito)	*1.010,47*	*5,71%*
ÁREA DE LOTES	12.295,34	69,43%
ÁREA DE VIAS INTERNAS	3.402,97	21,37%
ÁREA COMUNAL	743,27	4,68%
ÁREA UTIL REGULARIZADA TOTAL	**17.845,05**	**100,00%**

PUNTO	x	y	z	OBSERVACIONES
GPS-1	509244,148	9987224,148	2660,300	Tomado por VIETIC Cia Ltda. - fill de enero de 2008
GPS-2	506302,091	9987044,542	2656,200	Tomado por VIETIC Cia Ltda. - fill de enero de 2007
P1 LOTE 44	509254,080	9987224,500	2663,000	Tomado por Dirección de Avalúos y Catastros del GAD Metropolitano de Quito
P2 LOTE 48	509301,314	9987141,170	2660,340	Tomado por Dirección de Avalúos y Catastros del GAD Metropolitano de Quito
P3 LT 20	509301,811	9987044,434	2656,792	Tomado por Dirección de Avalúos y Catastros del GAD Metropolitano de Quito
P1 LOTE 1	509302,310	9987128,588	2659,014	Tomado por Dirección de Avalúos y Catastros del GAD Metropolitano de Quito
PS CASA	509322,737	9987067,429	2660,904	Tomado por Dirección de Avalúos y Catastros del GAD Metropolitano de Quito
PS 1	509244,148	9987224,148	2660,300	Tomado por Dirección de Avalúos y Catastros del GAD Metropolitano de Quito

CRONOGRAMA VALORADO DE OBRAS							
RUBROS	UNIDAD	CANTIDAD	P.TOTAL	TIEMPO DE EJECUCIÓN EN AÑOS 2013	2014	2015	2016
ACERAS							
Excavación a mano de estructuras menores							
Conformación de subrasante a mano	m2	1.003,83	17.048,94				
Sub-base clase III, aceras							
Acera H.S. f'c=180 kg/cm2, Espesor 10 cm.							
ADOQUINADO							
Movimiento de tierras - maquinaria. Desalojo 1 km							
Conformación de subrasante	m2	2.749,14	47.862,53				
Adoquinado, hormigón f'c=300 kg/cm2							
TOTAL			65.511,47				

SECCIÓN TIPO DE VÍA

ESCALA 1:50

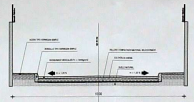

UBICACIÓN

SIN ESCALA

CORTE A-A

ESCALA 1:100 Y 1:50

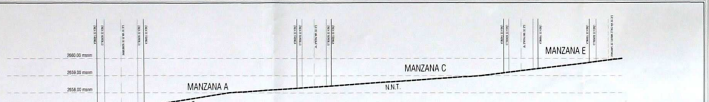

CORTE B-B

ESCALA 1:100 Y 1:50

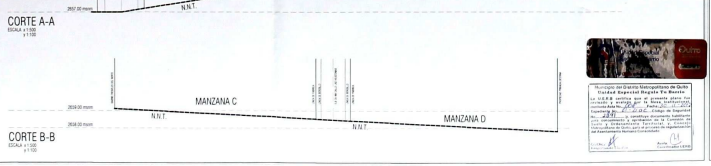

Municipio del Distrito Metropolitano de Quito
Unidad Especial Regula Tu Barrio

La UERB certifica que el presente plano fue revisado y aprobado el 9 de Mayo de 2012 y cumple con las normas técnicas establecidas para el efecto.





OCHAVES CALLE LAS HELICONIAS-PASAJE 'B'

ESCALA 1:50

OCHAVES CALLE LAS HELICONIAS-PASAJE 'A'

ESCALA 1:50

REGULARIZACIÓN:

LAS HELICONIAS

RESPONSABLE TÉCNICO

Wilmer R. Villarreal O.
ARQUITECTO
CAE-P 5129

POR LOS PROPIETARIOS

0733

Ing Danilo Lopez
PTE. LAS HELICONIAS
0.1.17080092001

CONTIENE

IMPLANTACIÓN SOBRE LEVANTAMIENTO TOPOGRÁFICO GEOREFERENCIADO
SECCIÓN TIPO DE VÍA Y CRONOGRAMA VALORADO
UBICACIÓN
SECCIÓN TIPO DE VÍA
OCHAVES CALLE LAS HELICONIAS-PASAJE "B"
OCHAVES CALLE LAS HELICONIAS-PASAJE "A"
CORTE A-A, CORTE B-B

LOCALIZACIÓN

ADMINISTRACIÓN CALDERÓN,
PARROQUIA CALDERÓN
LLANO CHICO

FECHA: NOVIEMBRE / 2012

ESCALA: INDICADAS

LÁMINA: A1 de 1

SELLOS MUNICIPALES

MUNICIPIO DEL DISTRITO METROPOLITANO DE QUITO





La certifico:

Secretaria General del Concejo