



N 10001.400

LEVANTAMIENTO TOPOGRAFICO

ESCALA 1 : 1000



N 10001.300

N 10001.200

N 10001.100

N 10001.000

E 505.100
E 505.200
E 505.300
E 505.400
E 505.500
E 505.600

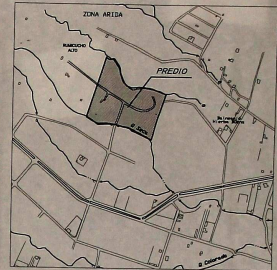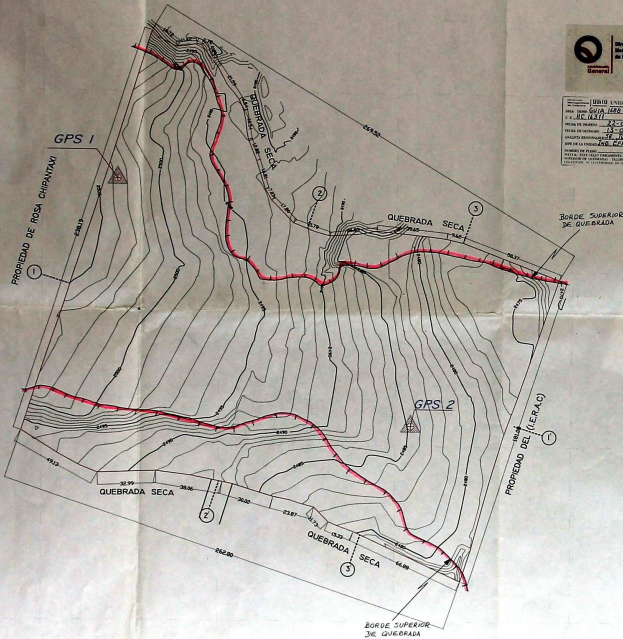

UBICACION

CUADRO COMPARATIVO DE AREAS

DESCRIPCION	AREA(m ²)
AREA SEGUN LEVANTAMIENTO TOPOGRAFICO	48.830,00
AREA SEGUN ESCRITURAS	50.000,00
DIFERENCIA LEVANTAMIENTO-ESCRITURAS	-1.169,81

PROPIEDAD DE MILTON GALO ENRIQUE MALUSIN Y OTROS		Lamina # 1/2 DET. UBICAC.
REPRESANTANTE <i>[Signature]</i> MILTON GALO ENRIQUE MALUSIN	UBICACION LEVANTAMIENTO TOPOGRAFICO CUADRO DE AREAS UBICACION	
SELLOS MUNICIPALES

