





Unidad Especial
**REGULA
TU BARRIO**

ANEXO 3

PLANO GENERAL DEL ASENTAMIENTO

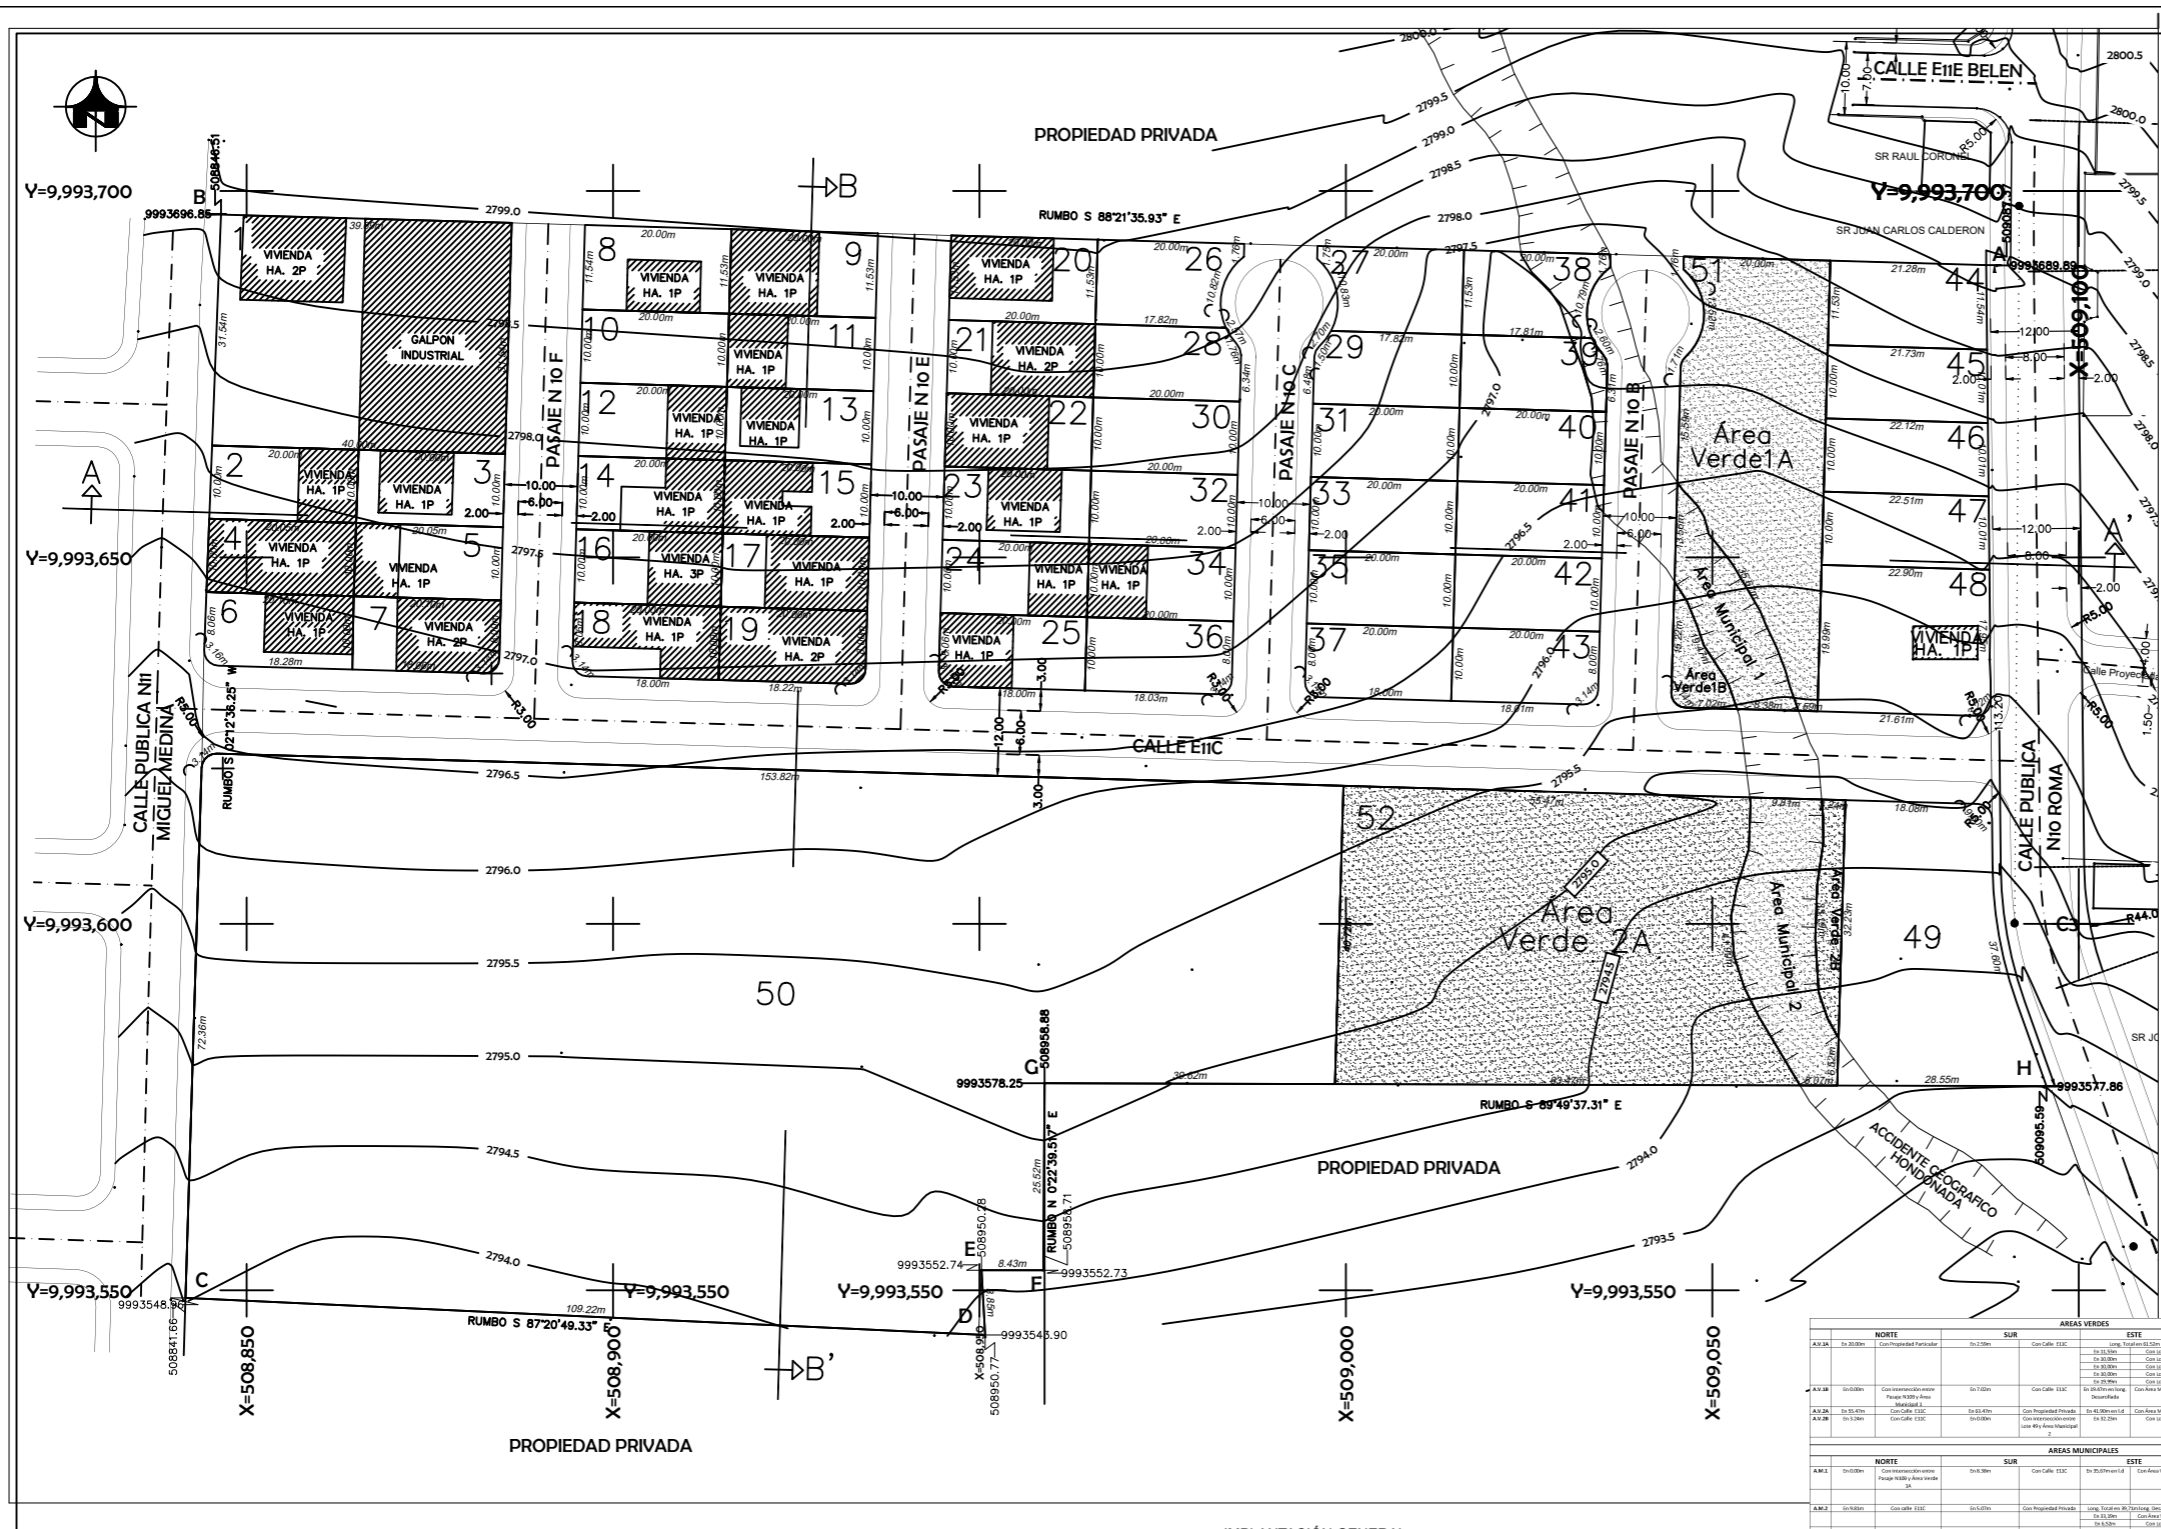



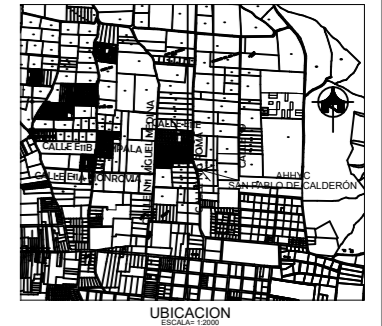


IMPLANTACION GENERAL
ESCALA: 1:200

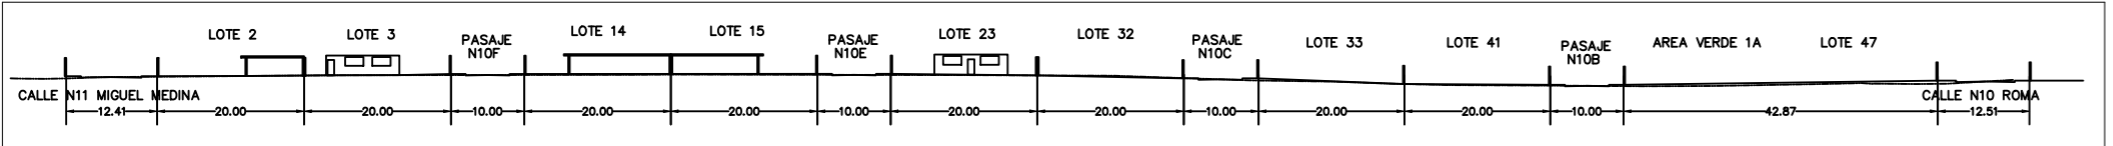


CORTE LONGITUDINAL A-A
ESCALA: 1:200

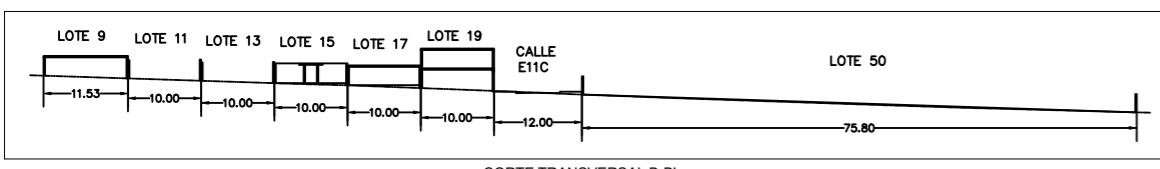

CORTE TRANSVERSAL B-B
ESCALA: 1:200

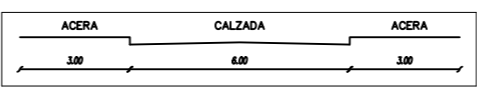

DETALLE CALLE E11C
ESCALA: 1:200

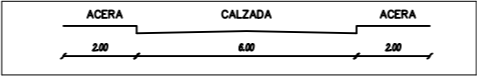

DETALLE DE PASAJES N10 B, C, E, F
ESCALA: 1:200

VERTICE	NORTE	ESTE

RUBRO	CANTID.	UNID.	PRECIO UNIT.	% EJECUTADO	% EJECUTAR	PRECIO TOTAL	TIEMPO EN AÑOS
AGUA POTABLE	506.13	M	22.00	50%	50%	11334.66	1
RED ELECTRICA	506.13	M	70.00	59%	41%	35429.00	1
ALCANTARILLADO	527.31	M	40.00	0%	100%	21092.40	1
MOBILIARIO	990.76	M	30.00	100%	0%	29722.80	1
AREAS	2401.52	M2	12.00	0%	100%	28818.24	1
ACODONADO	5401.96	M2	16.00	0%	100%	86431.36	1
SUBTOTAL:						208844.66	
COSTO DE PRECALIFICACION						10919.23	
IMPUESTO Y MARA AMBROSINI						0.00	
MANEJO DE LOS DATOS						10919.23	
TOTAL						240223.12	

PROYECTO:
ASENTAMIENTO HUMANO DE HECHO Y CONSOLIDADO DE INTERES SOCIAL
COMITE PROMOTORAS DEL BARRIO
"SAN PABLO DE CALDERON"

TODOS LOS DISEÑOS Y DIBUJOS CONTENIDOS EN ESTA HOJA, SON PROPIEDAD INTELECTUAL DEL ING. WASHINGTON MORA V.

CONTIENE:
Implantación General
Cuadro General de Areas
Cuadro de áreas y linderos
Cuadro de áreas verdes

Cortes de vías
Cortes de Terreno A y B
Cuadro de coordenadas
Cronograma Valorado de obras

LOCALIZACION:
PARROQUIA CALDERON
SECTOR BELLASERAS
CALLE ROMA Y MIGUEL MEDINA

DISEÑO:
ING. WASHINGTON MORA
C.I. 100178570-6

ESCALA:
LAS INDICADAS

FECHA:
JULIO 2021

REVISADO:
W.M.V.

DATOS TECNICOS:
No. PROYECTO: 5554987
COD. CLAVES: 14417 02 001

REPRESENTANTE BARRIO:
SR. PEDRO D. SERRAÑA S.
C.I. 170013479-2

SR. VERONICA ANDINO
C.I. 170013479-4

ESPACIO PARA SELLOS MUNICIPALES

HOJA:
1